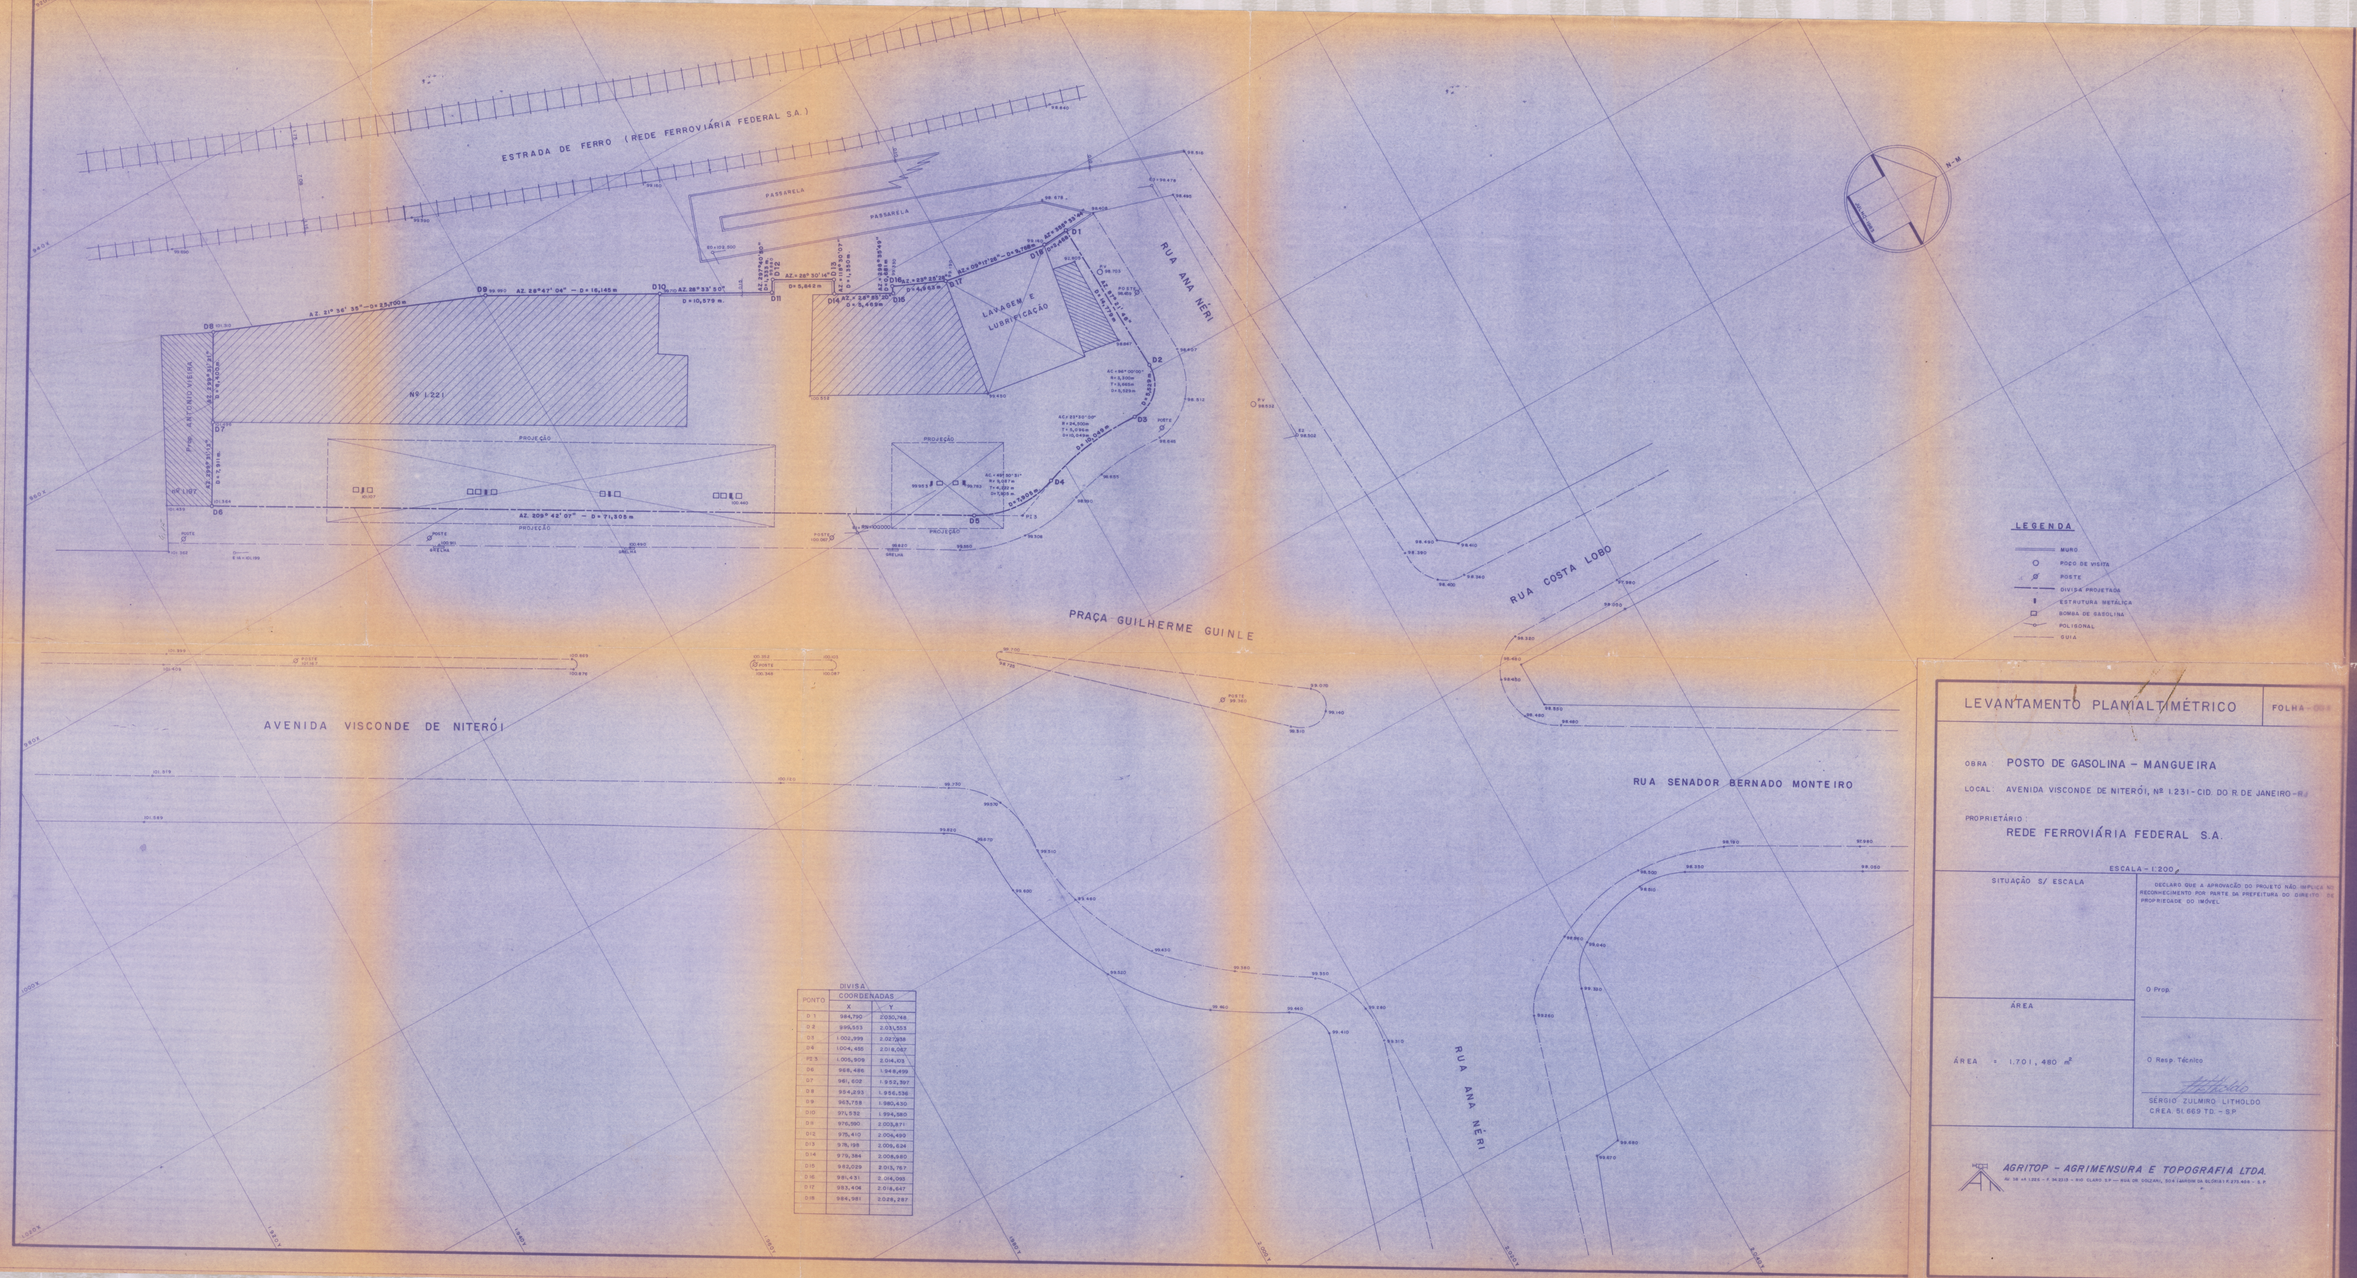


DIVISA		
PONTO	COORDENADAS	
	X	Y
D 1	984,790	2030,748
D 2	995,553	2.031,553
D 3	1.002,099	2.027,358
D 4	1.004,455	2.016,067
PI 5	1.005,909	2.014,103
D 6	988,486	1.948,699
D 7	981,618	1.950,397
D 8	959,893	1.956,336
D 9	963,788	1.980,430
D 10	971,532	1.994,380
D 11	976,080	2.003,871
D 12	975,410	2.004,490
D 13	978,198	2.006,624
D 14	979,384	2.008,680
D 15	983,029	2.013,787
D 16	981,451	2.014,065
D 17	983,406	2.018,647
D 18	984,981	2.028,287

LEGENDA

- MURO
- POÇO DE VISITA
- POSTE
- GUIA DE PROJEÇÃO
- ESTRUTURA METÁLICA
- BOMBA DE GASOLINA
- POLIGONAL
- GUIA

LEVANTAMENTO PLANIALTIMÉTRICO

FOLHA — 001

OBRA: POSTO DE GASOLINA – MANGUEIRA

LOCAL: AVENIDA VISCONDE DE NITERÓI, Nº 1.231 - CID. DO R. DE JANEIRO - RJ

PROPRIETÁRIO: REDE FERROVIÁRIA FEDERAL S.A.

ESCALA - 1:200

SITUAÇÃO S/ ESCALA

DECLARO QUE A APROVAÇÃO DO PROJETO NÃO IMPLICA NO RECONHECIMENTO POR PARTE DA PREFEITURA DO DIREITO DE PROPRIEDADE DO IMÓVEL

O Prop.

ÁREA

ÁREA = 1.701,480 m²

O Resp. Técnico

SÉRGIO ZULMIRO LITHOLDO
CREA SI 669 TD. - SP

AGRITOP - AGRIMENSURA E TOPOGRAFIA LTDA.

AV. DR. HERMES LEDO - Nº 34.018 - VILA CLARO S.P. — RUA DR. GOUVEIA, 304 / JARDIM DA GLÓRIA / F. 273.488 - S. P.