ESBÔÇO DAS CONSTRUÇÕES EXISTENTES NO TERRENO DA CENTRAL SITUADO À RUA MARIA LOPES Nº 694 MADUREIRA

PROC. 12118-P/57

ZR-5


(Centro de Bairro) CB-1

permite atividade comercial

Gabarito: DECRETO 322

afast.: " 6640

Obs.: a lei orgânica ainda está em vigor

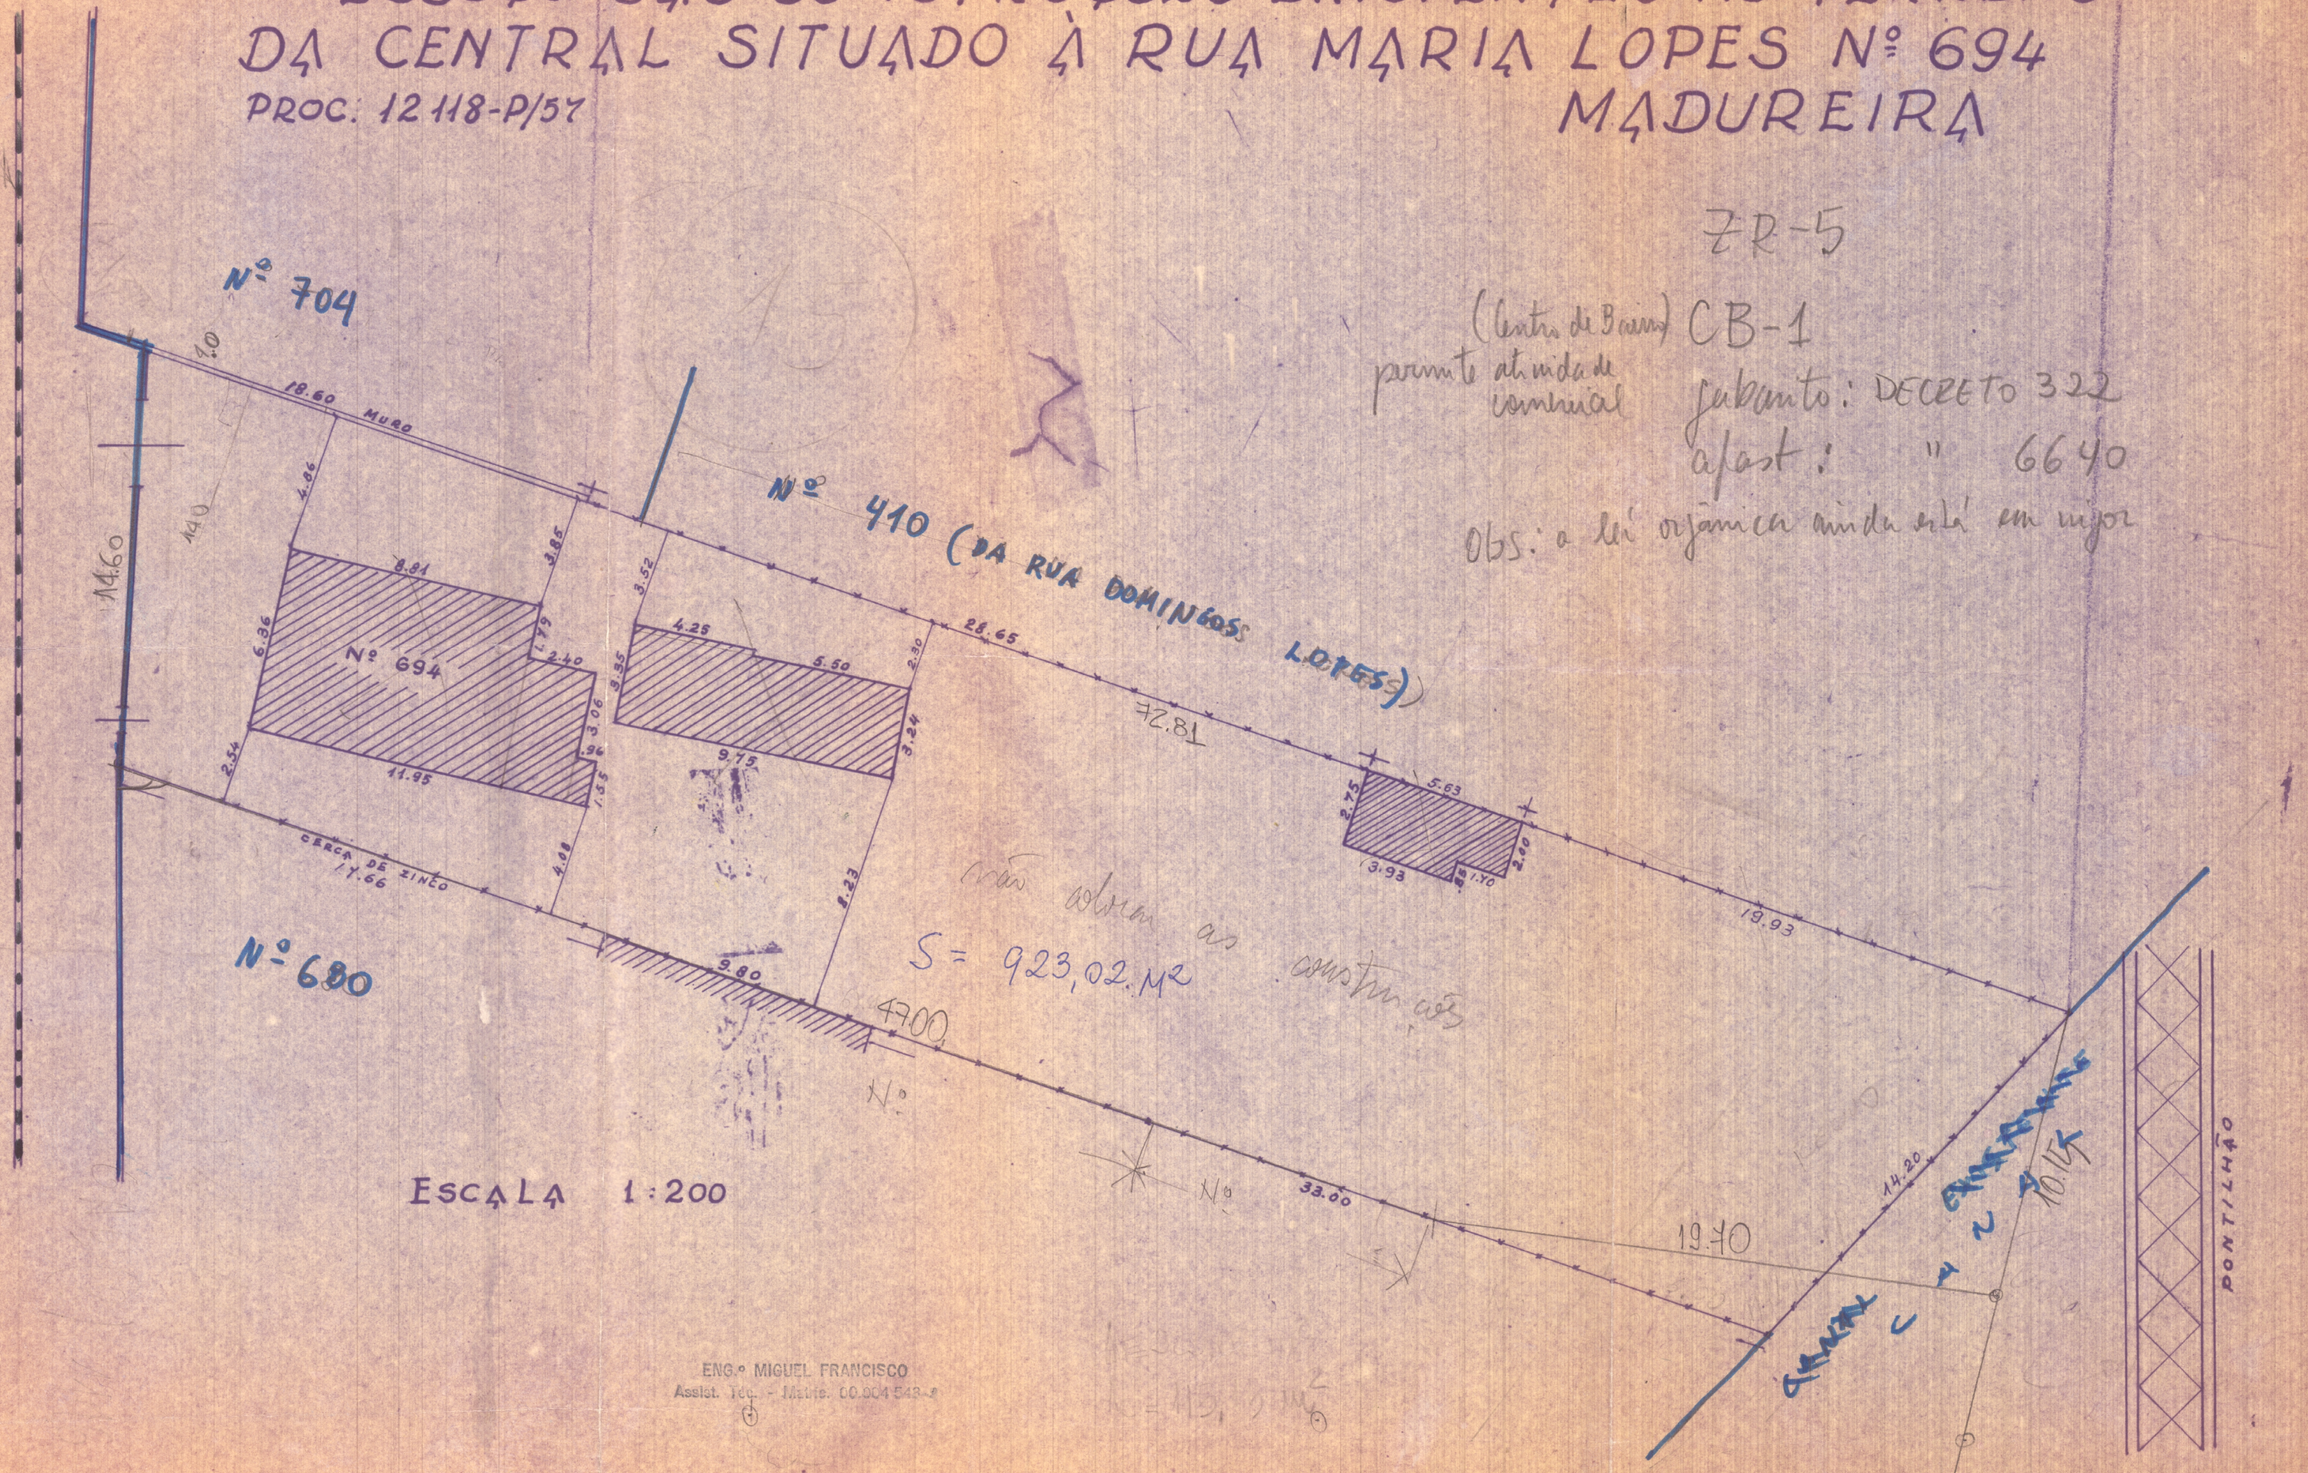

ENG.º MIGUEL FRANCISCO
Assist. Téc. - Matric. 00.904.548-9