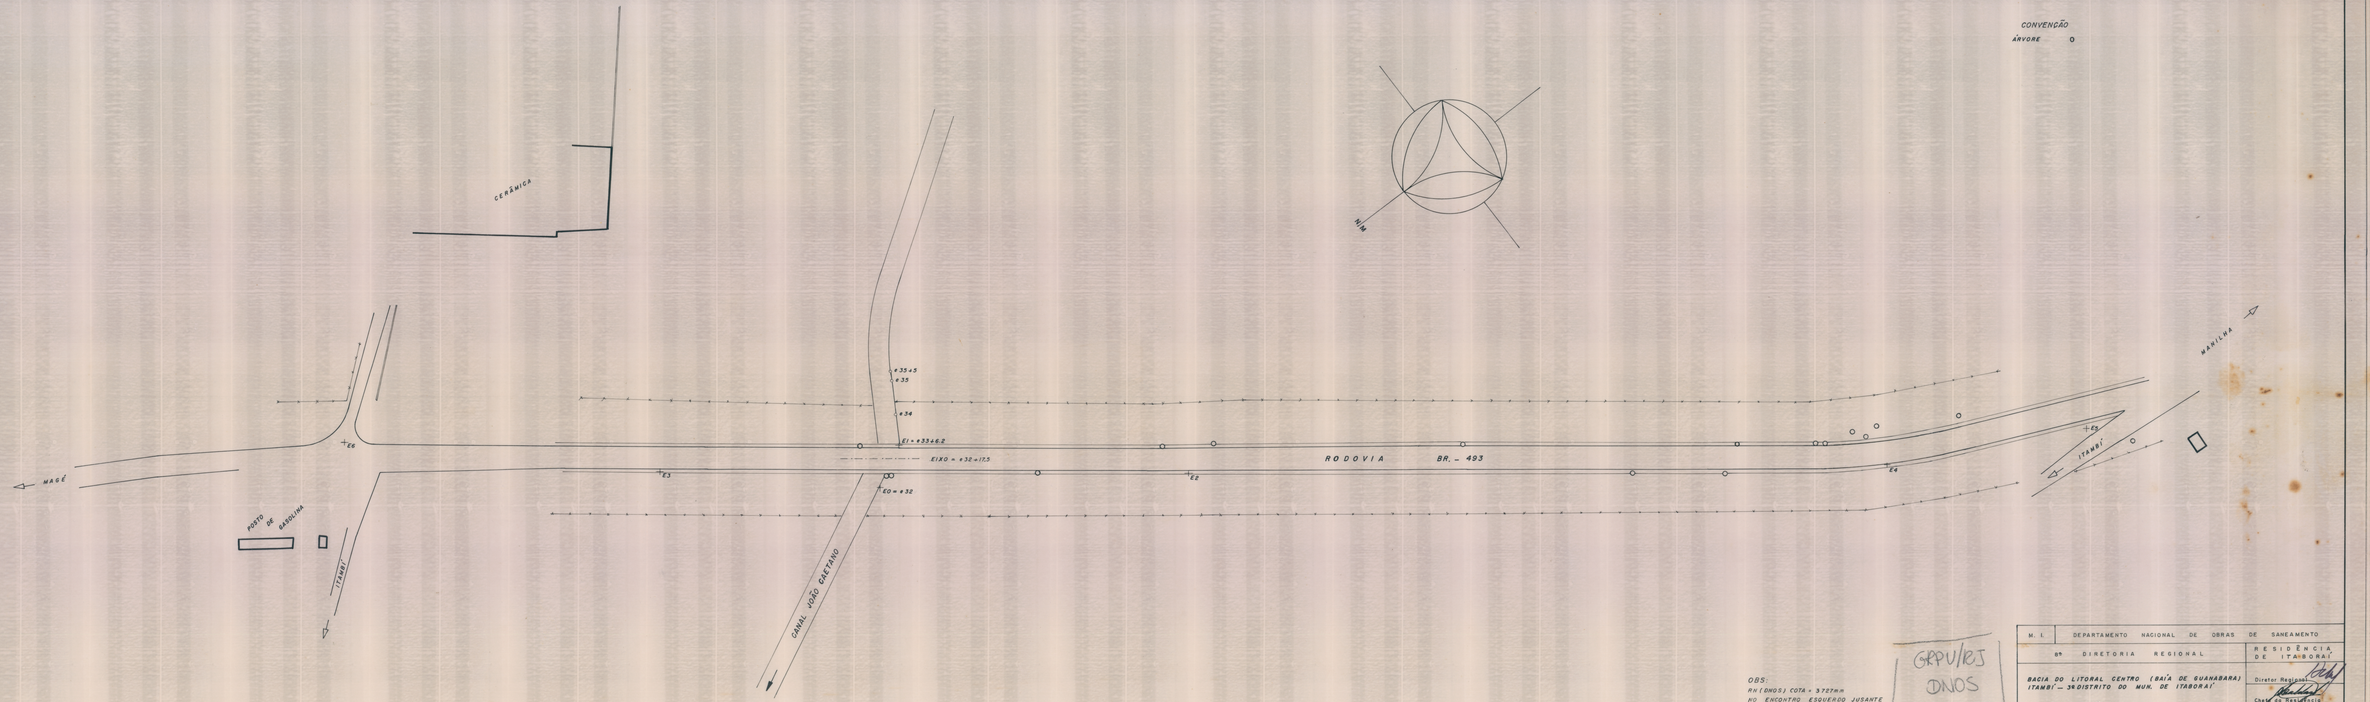


OBS:
RN (DNOS) COTA = 3.727m
NO ENCONTRO ESQUERDO JUSANTE
DA PONTE DA R.F.F.S.A

GRPU/RJ
DNOS
REG nº 1055

M. I.	DEPARTAMENTO NACIONAL DE OBRAS DE SANEAMENTO		
8ª	DIRETORIA REGIONAL		RESIDÊNCIA DE ITABORAÍ
BACIA DO LITORAL CENTRO (BAÍA DE GUANABARA) (ITAMBI – 3º DISTRITO DO MUN. DE ITABORAÍ			Diretor Regional
CANAL JOÃO CAETANO NA TRAVESSIA DA RODOVIA BR.-493 LEVANTAMENTO DO LOCAL			Chefe da Residência
			T. de Campo
			H. d'Artagnan Desenho
			FOLHA 1 Nº 1331
1:1000 ESCALA	C-5662 D-109	8-1960 DATA	Nº 1594 ARQUIVO DA 8ª D.R.

1594