
DIRETORIA DO DOMINIO DA UNIÃO
SERVIÇO REGIONAL NO ESTADO DO CEARÁ
PROCESSO N.º [illegible]
FORTALEZA, [illegible]
VISTO
CHEFE S. R. NO CEARÁ

VISTO
CHEFE DO DISTRITO

25

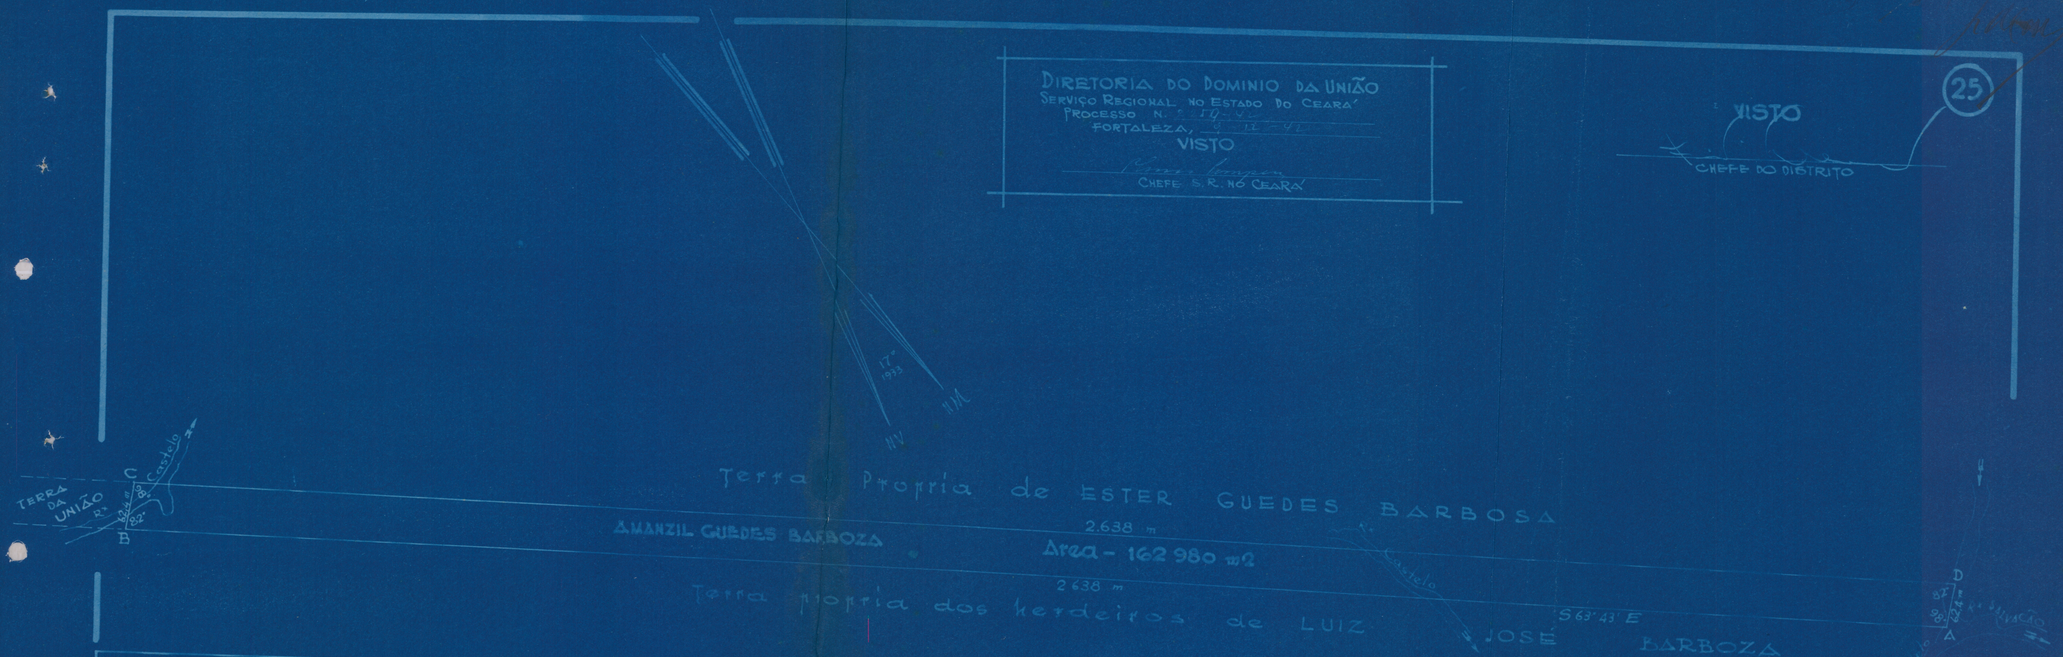

M.V.O.P.
INSPETORIA FEDERAL DE OBRAS CONTRA AS SÊCAS
1º DISTRITO

AÇUDE GENERAL SAMPAIO
PLANTA DAS TERRAS DE
AMANZIL GUEDES BARBOZA
PARA EFEITO DE DESAPROPRIAÇÃO

ESCALA 1:5000	ESTUDOS	N. GERAL
DATA 31-8-942	PROJETO	N. INDIVID.
ARQUIVO	DESENHO - F. A. Cabral	N. ANUAL
	COPIA -	

VISTO
ENCARREGADO DA SECÇÃO

VISTO
ENGENHEIRO XXI

DE ACORDO
Amanzil Guedes Barbosa
PROPRIETARIO