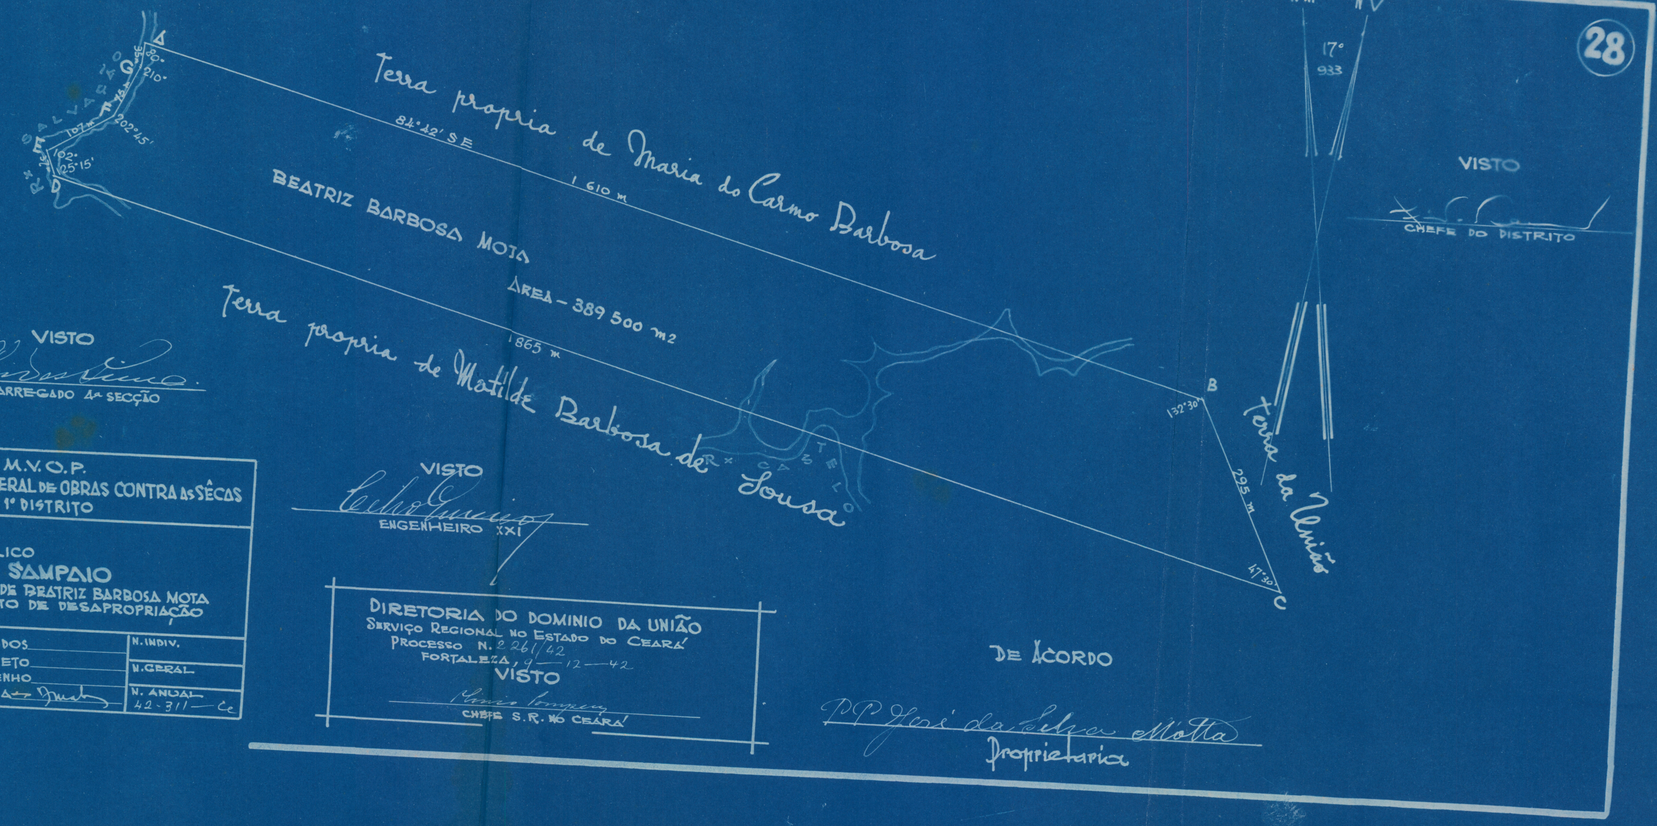


M.V.O.P.
INSPETORIA FEDERAL DE OBRAS CONTRA AS SÊCAS
1º DISTRITO

Açude Publico
GENERAL SAMPAIO
PLANTA DAS TERRAS DE BEATRIZ BARBOSA MOTA
PARA EFEITO DE DESAPROPRIAÇÃO

ESCALA 1:5 000	ESTUDOS	N. INDIV.
DATA 11—11—942	PROJETO	N. GERAL
ARQUIVO	DESENHO	N. ANUAL 42-311
	COPIA	

DIRETORIA DO DOMINIO DA UNIÃO
SERVIÇO REGIONAL NO ESTADO DO CEARÁ
PROCESSO N. 2 261/42
FORTALEZA, 4—12—42
VISTO
CHEFE S.R. NO CEARÁ