
DIRETORIA DO DOMINIO DA UNIÃO
SERVIÇO REGIONAL NO ESTADO DO CEARÁ
PROCESSO N. 225-42
FORTALEZA, 9 - 12 - 942
VISTO
CHEFE S. R. NO CEARÁ

VISTO
CHEFE DO DISTRITO

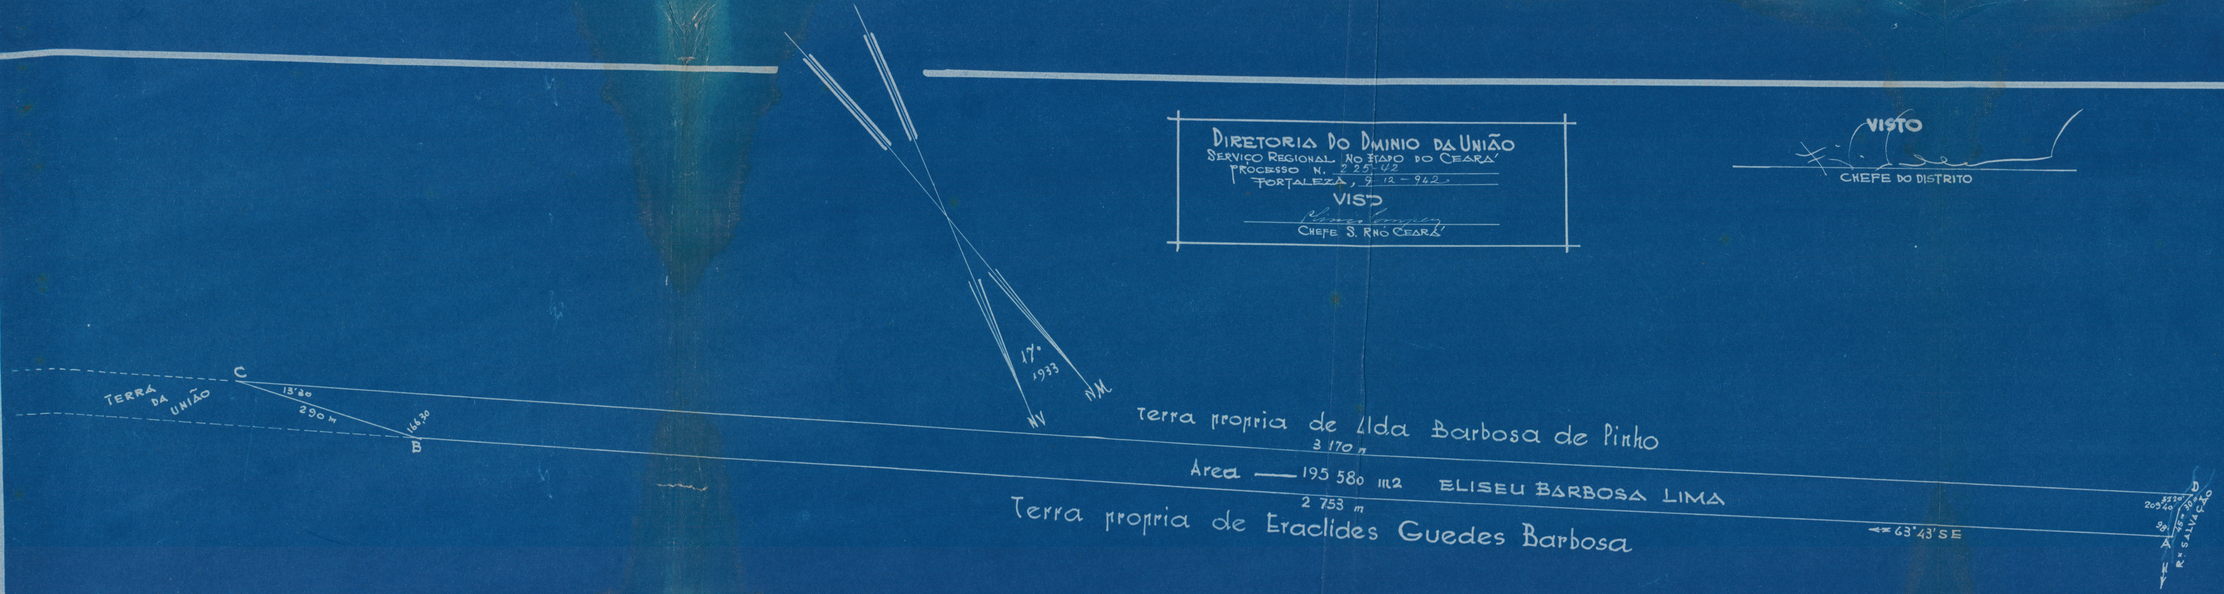

M.V.O.P.
INSPETORIA FEDERAL DE OBRAS CONTRA AS SÊCAS
1º DISTRITO

AÇUDE PUBLICO GENERAL SAMPAIO
PLANTA DAS TERRAS DE
ELISEU BARBOZA LIMA
PARA EFEITO DE DESAPROPRIAÇÃO

ESCALA 1:5 000	ESTUDOS	N. GERAL
DATA 29-8-942	PROJETO	N. INDIVID.
ARQUIVO	DESENHO	
	COPIA —	N. ANUAL 42.298.Q.

VISTO
ENCARREGADO 4ª SECÇÃO

VISTO
ENGENHEIRO XXI

DE ACÓRDO
J. V. Amarzil Guedes Barbosa
Proprietario