
DIRETORIA DO DOMINIO DA UNIÃO
SERVIÇO REGIONAL NO ESTADO DO CEARÁ
PROCESSO N. 2256-42
FORTALEZA, 9-12-942
VISTO
CHEFE S. R. NO CEARÁ

VISTO
CHEFE DO DISTRITO

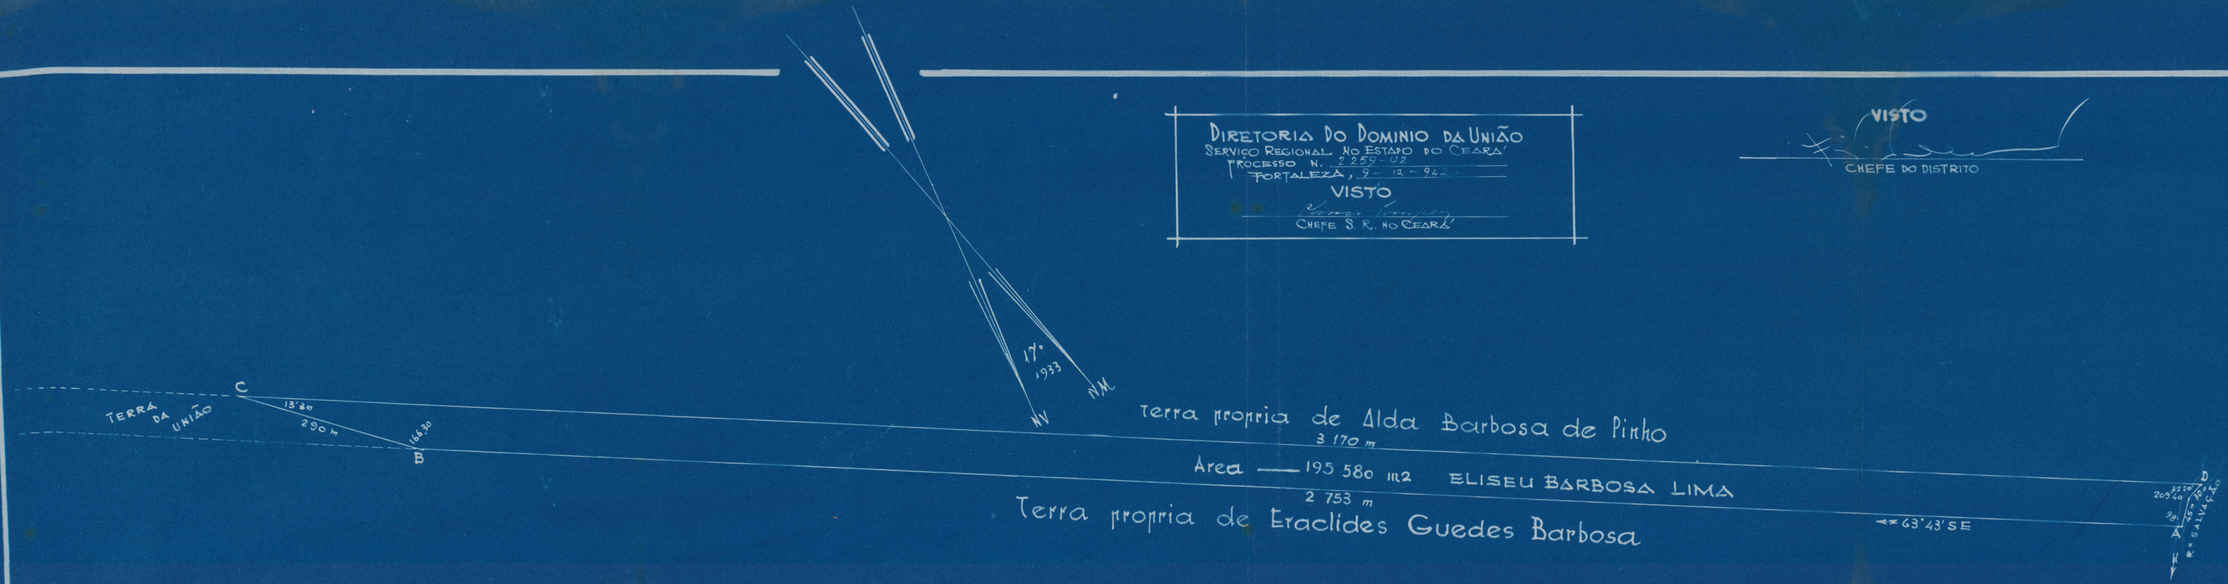

M.V.O.P.
INSPETORIA FEDERAL DE OBRAS CONTRA AS SÊCAS
1° DISTRITO

AÇUDE PUBLICO GENERAL SAMPAIO
PLANTA DAS TERRAS DE
ELISEU BARBOZA LIMA
PARA EFEITO DE DESAPROPRIAÇÃO

ESCALA 1:5 000	ESTUDOS	N. GERAL
DATA 29-8-942	PROJETO	N. INDIVID.
ARQUIVO	DESENHO	N. ANUAL 42.348.Q
	COPIA —	

VISTO
ENCARREGADO 4ª SECÇÃO

VISTO
ENGENHEIRO XX1

DE ACÔRDO
J. Amazil Guedes Barbosa
Proprietario