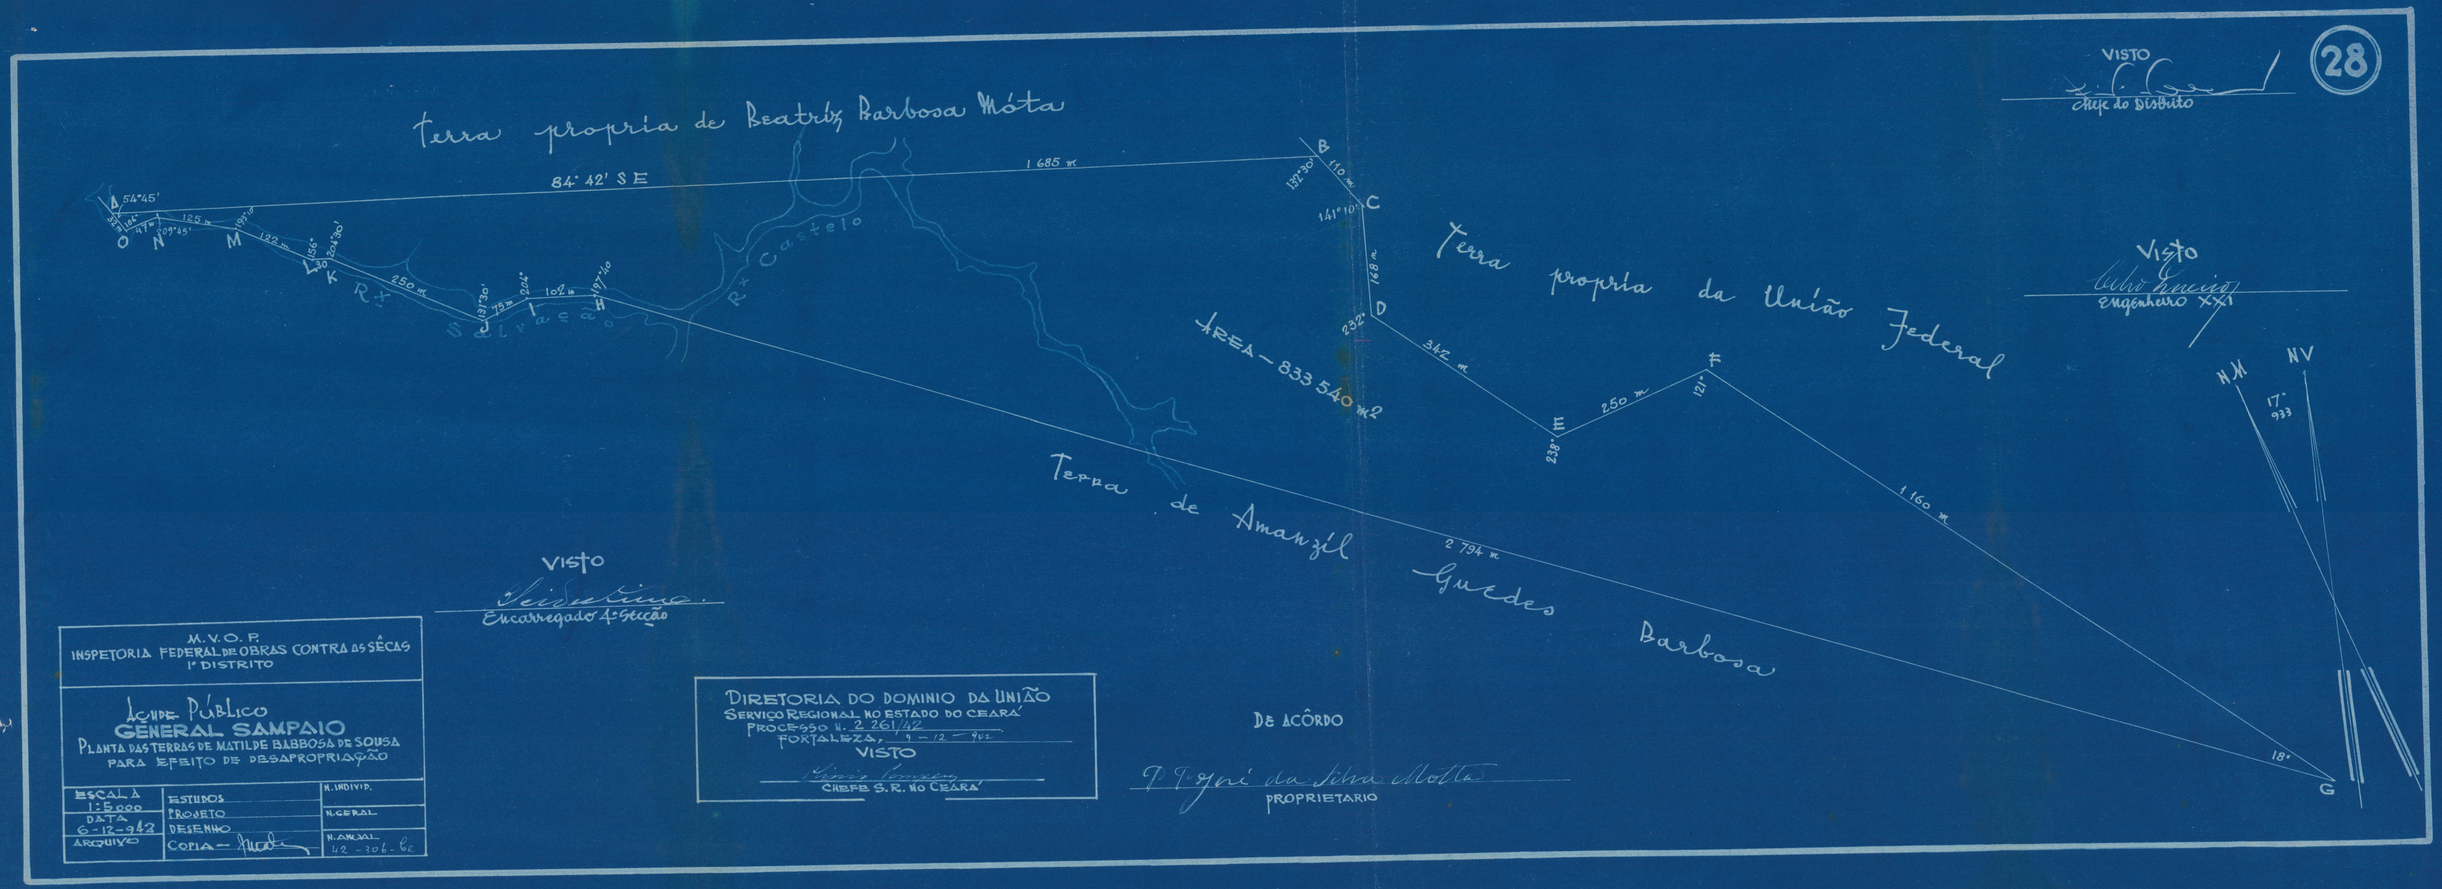


28

VISTO

Chefe do Distrito

VISTO

Engenheiro XXI

VISTO

Encarregado 4ª Secção

M. V. O. P.
INSPETORIA FEDERAL DE OBRAS CONTRA AS SÊCAS
1º DISTRITO

AÇUDE PÚBLICO
GENERAL SAMPAIO
PLANTA DAS TERRAS DE MATILDE BARBOSA DE SOUSA
PARA EFEITO DE DESAPROPRIAÇÃO

ESCALA 1:5000	ESTUDOS	N. INDIVID.
DATA 6-12-943	PROJETO	N. GERAL
ARQUIVO	DESENHO	N. ANUAL 42-306-62
	COPIA –	

DIRETORIA DO DOMINIO DA UNIÃO
SERVIÇO REGIONAL NO ESTADO DO CEARÁ
PROCESSO N. 2 261/42
FORTALEZA, 9 – 12 – 942
VISTO
CHEFE S. R. NO CEARÁ

DE ACÔRDO

PROPRIETARIO