
DIRETORIA DO DOMINIO DA UNIÃO
SERVIÇO REGIONAL NO ESTADO DO CEARÁ
PROCESSO N. 1699/42
VISTO – FORTALEZA, 2-9-942
CHEFE S. R. NO CEARÁ

22

VISTO
CHEFE DO DISTRITO

VISTO
ENCARREGADO DA SECÇÃO

VISTO
ENGENHEIRO XXI

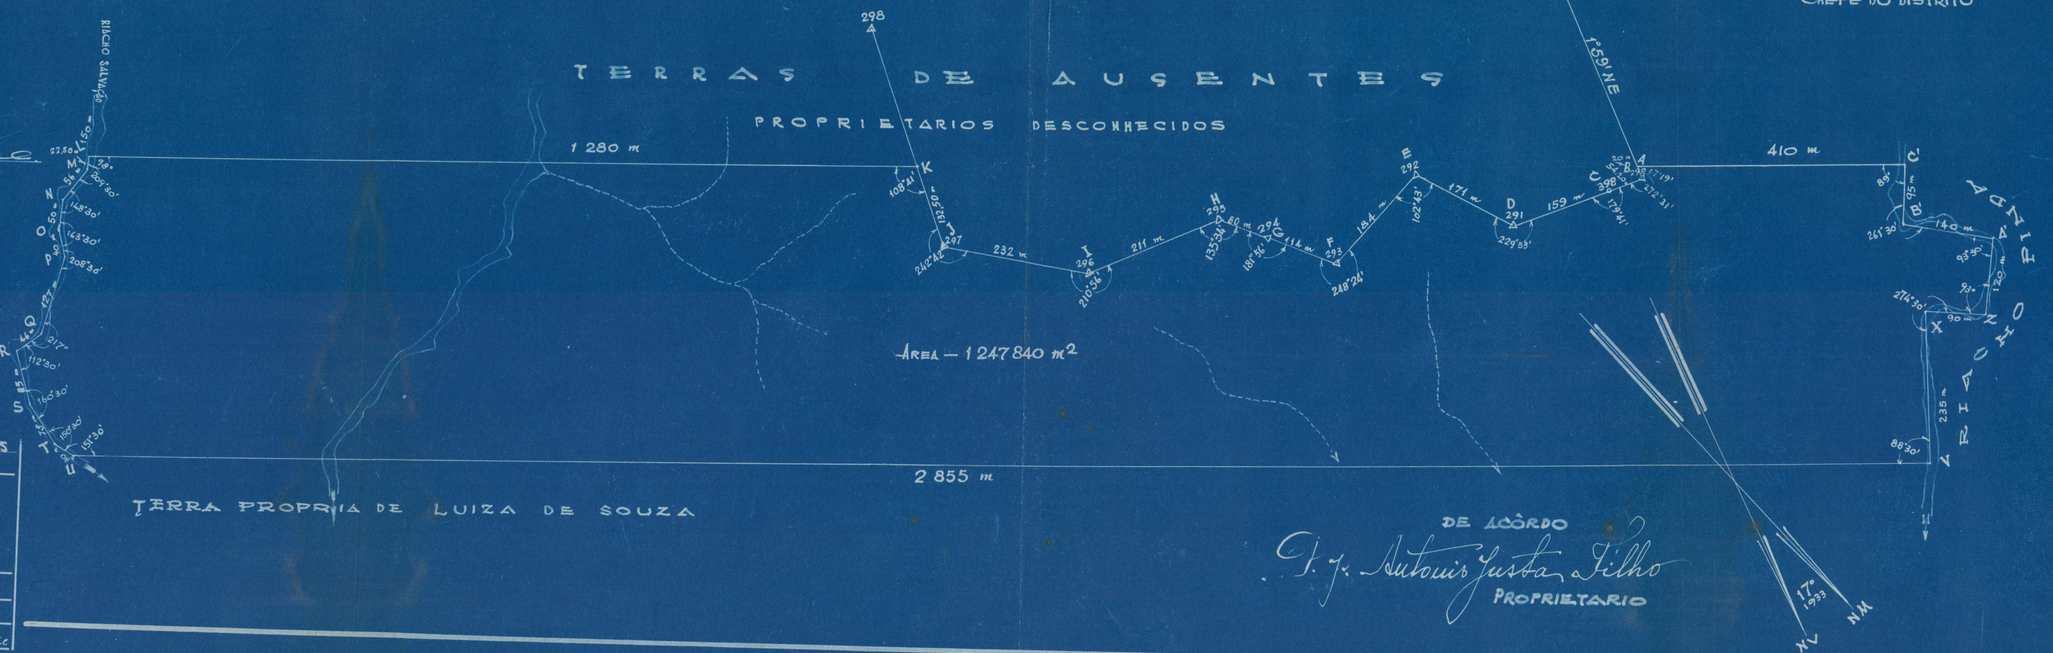

DE ACÔRDO
F. J. Antonio Justa Filho
PROPRIETARIO

M.V.O.P.
INSPETORIA FEDERAL DE OBRAS CONTRA SÊCAS
1º DISTRITO

AÇUDE GENERAL SAMPAIO
PLANTA DAS TERRAS DE
JOSE BATISTA UCHÔA
PARA EFEITO DE DESAPROPRIAÇÃO

ESCALA 1:5000	ESTUDOS DIVERSOS	N. GERAL
DATA JULHO 942	PROJETO	N. INDIV.
ARQUIVO	DES. F. A. Cabral	N. ANUAL-42-106-Ce
	COP. –	