
20

VISTO
CHEFE DO DISTRITO

VISTO
ENCARREGADO DA 4ª SECÇÃO

VISTO
ENGENHEIRO XX1

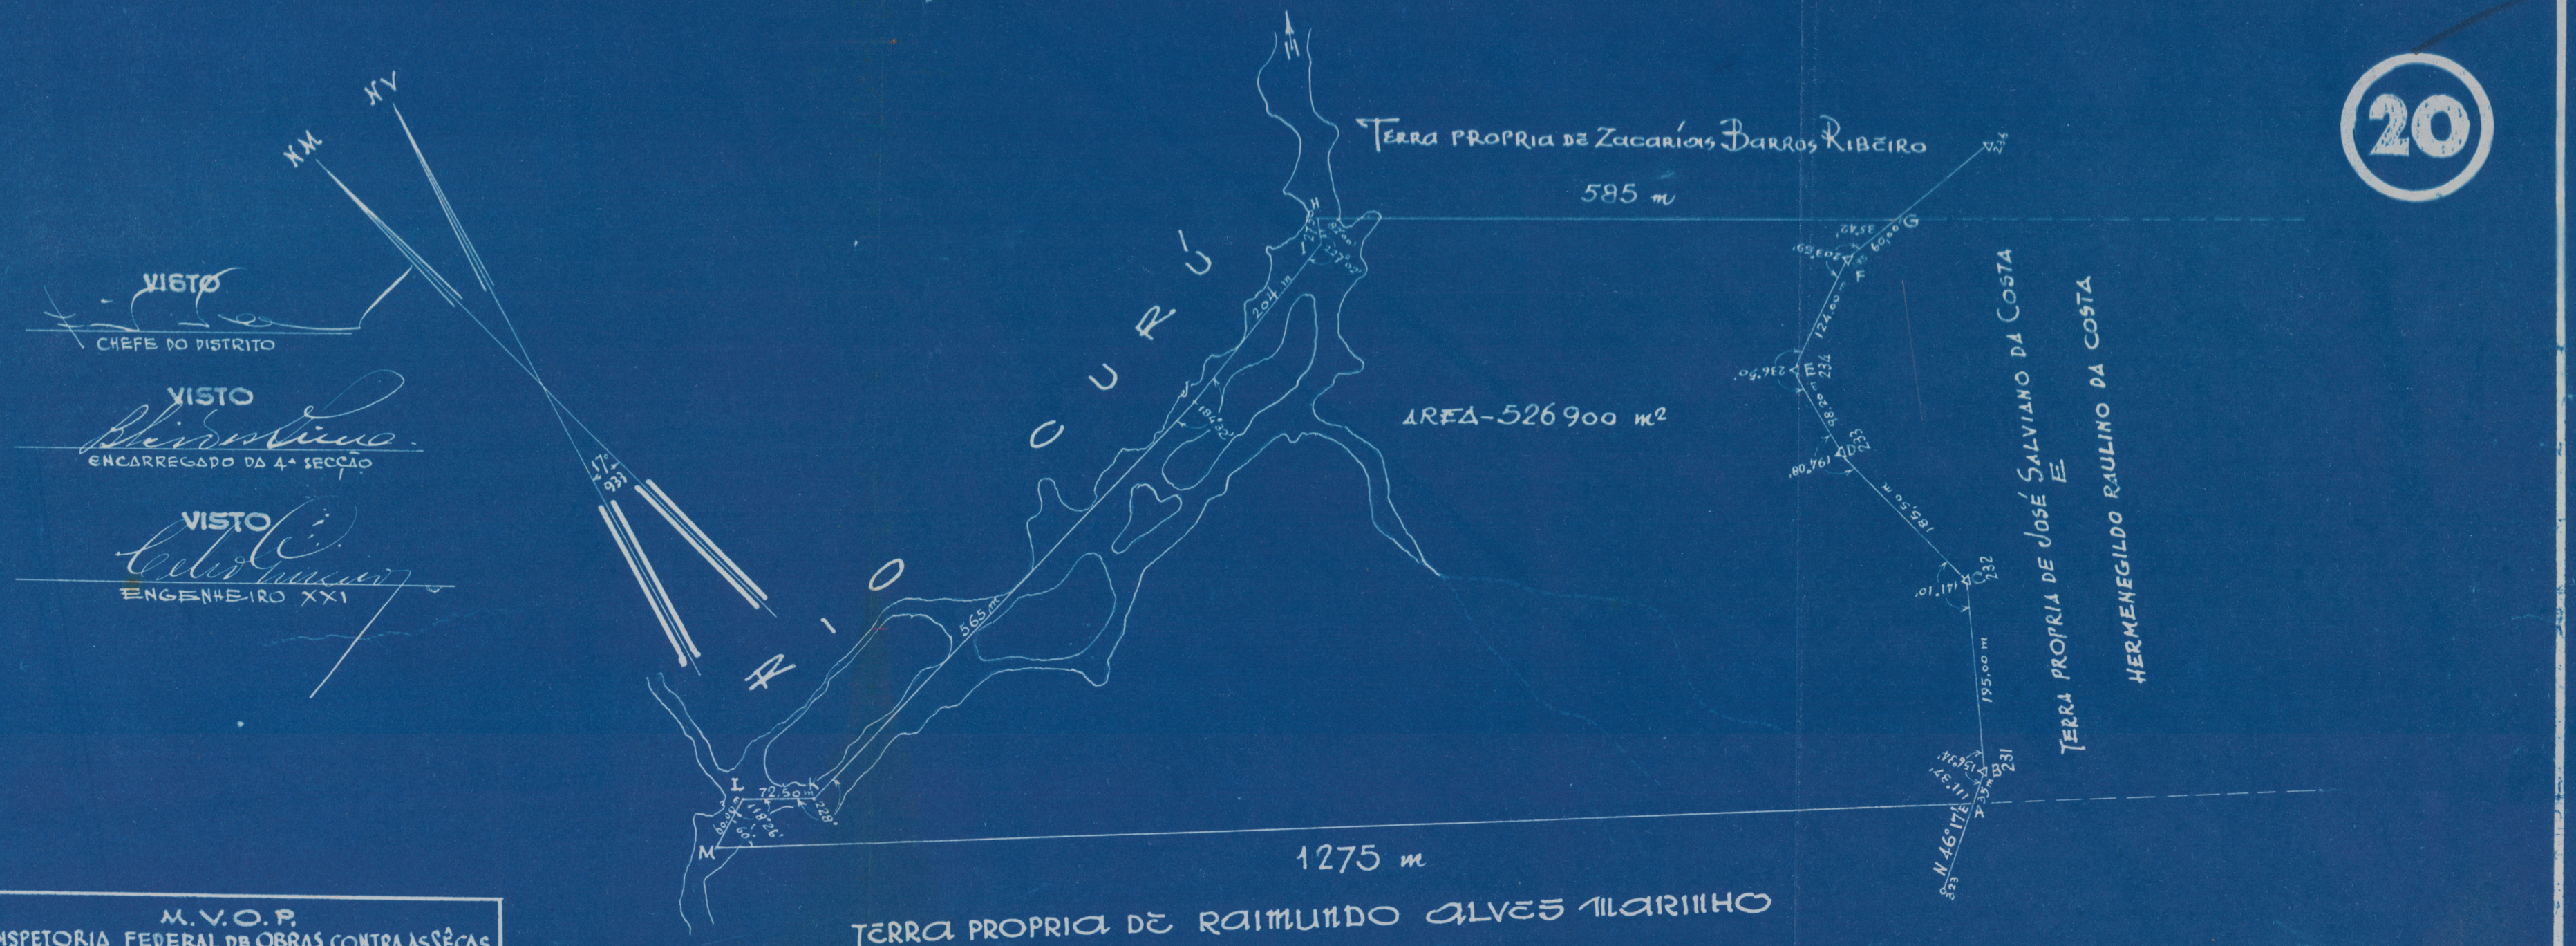

M.V.O.P.
INSPETORIA FEDERAL DE OBRAS CONTRA AS SÊCAS
1º DISYRITO

AÇUDE GENERAL SAMPAIO
PLANTA DAS TERRAS DE JOSE SALVIANO DA COSTA E HERMENEGILDO RAULINO DA COSTA
PARA EFEITO DE DESAPROPRIAÇÃO

Esc.-1:5000	ESTUDOS	N.GERAL
DATA-Abril 42	PROJETO	N.INDIV.
ARQUIVO	DESENHO-F. Cabral	
	COPIA-(TINTA)-	N.ANUAL 42-094-Ce

DIRETORIA DO DOMINIO DA UNIÃO
SERVIÇO REGIONAL NO ESTADO DO CEARÁ
PROCESSO N. 1727/42
VISTO — FORTALEZA, 2-9-942

CHEFE S. R. NO CEARÁ