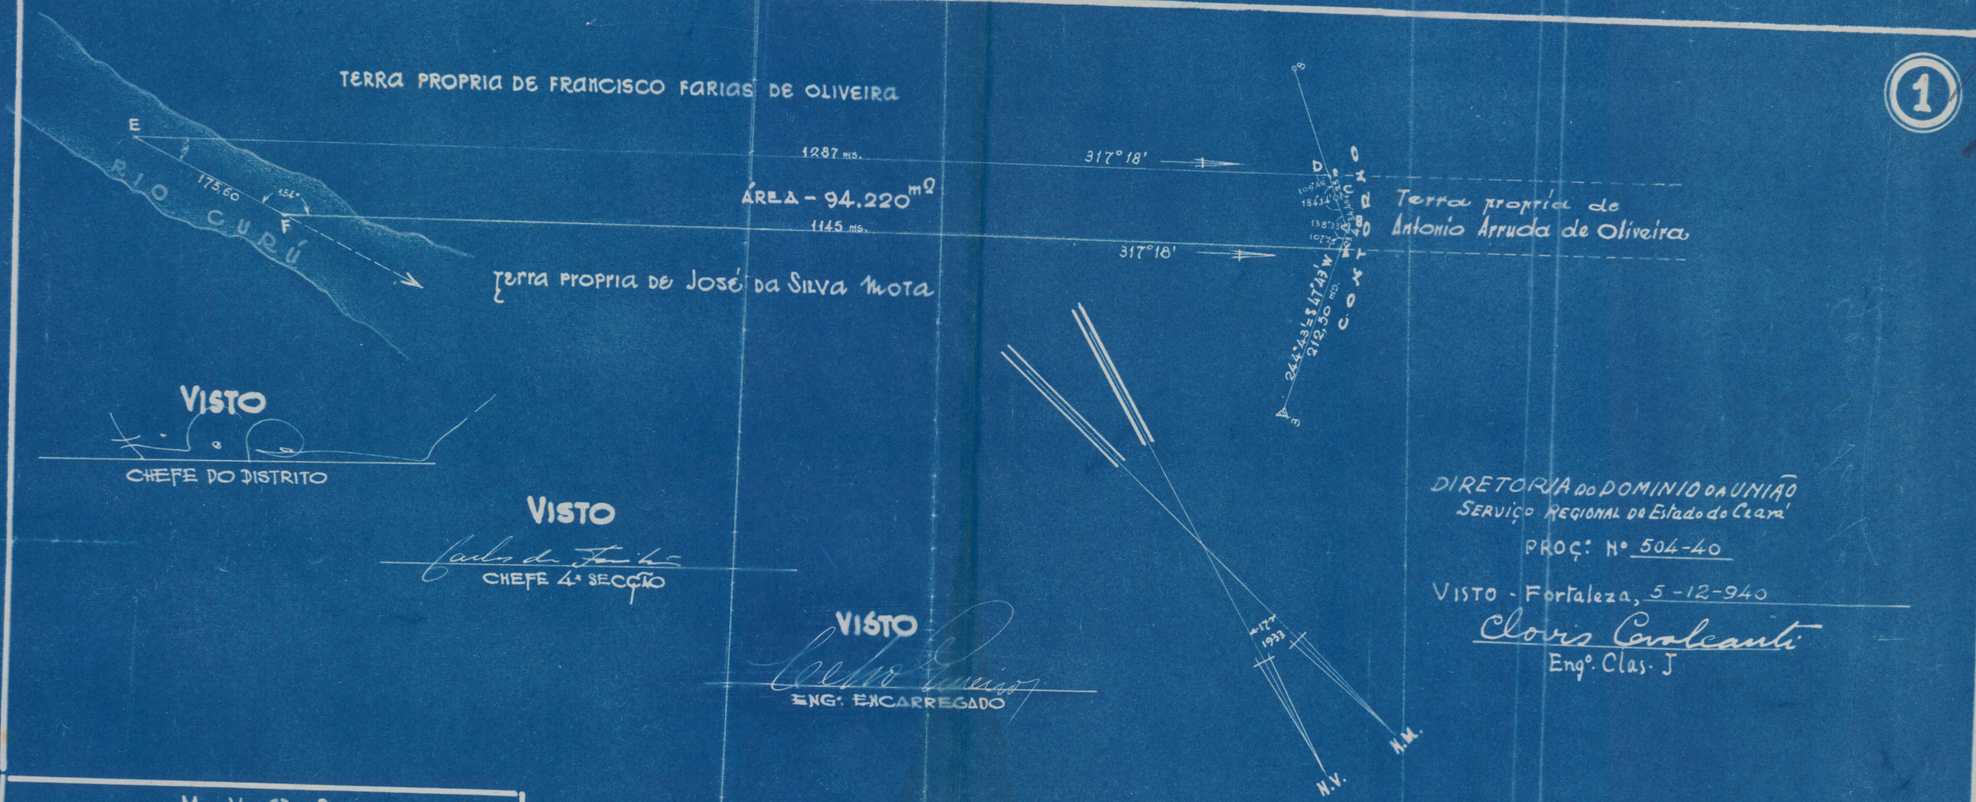


1

VISTO

CHEFE DO DISTRITO

VISTO

CHEFE 4ª SECÇÃO

VISTO

ENG.º ENCARREGADO

DIRETORIA DO DOMINIO DA UNIÃO
SERVIÇO REGIONAL DO Estado do Ceará
PROÇ.º Nº 504-40
VISTO - Fortaleza, 5-12-940
Cloris Cavalcanti
Engº. Clas. J

M. V. O. P.
INSPETORIA FEDERAL DE OBRAS CONTRA SÊCAS
1º DISTRITO

AÇUDE PUBLICO
GENERAL SAMPAIO

PLANTA DAS TERRAS DE
ANTONIO ARRUDA DE OLIVEIRA
PARA EFEITO DE DESAPROPRIAÇÃO

ESCALA 1:5.000	ESTUDOS Diversos	N. GERAL
DATA - Nov. 940	DESENHO C. Queiroz	N. ANUAL - 40-100-Ce
ARQUIVO	COPIA	N. INDIV.

DE ACÔRDO

Rogo de Antonio Arruda de Oliveira, Euclydes Ferreira Junior
PROPRIETARIO

TESTEMUNHAS - José da Silva Mota
José Ramos de Aguiar