
DIRETORIA DO DOMINIO DA UNIÃO
SERVIÇO REGIONAL NO ESTADO DO CEARÁ
PROCESSO N. 2 259/42
FORTALEZA, 9-12-942
VISTO
CHEFE S. R. NO CEARÁ

VISTO
CHEFE DO DISTRITO

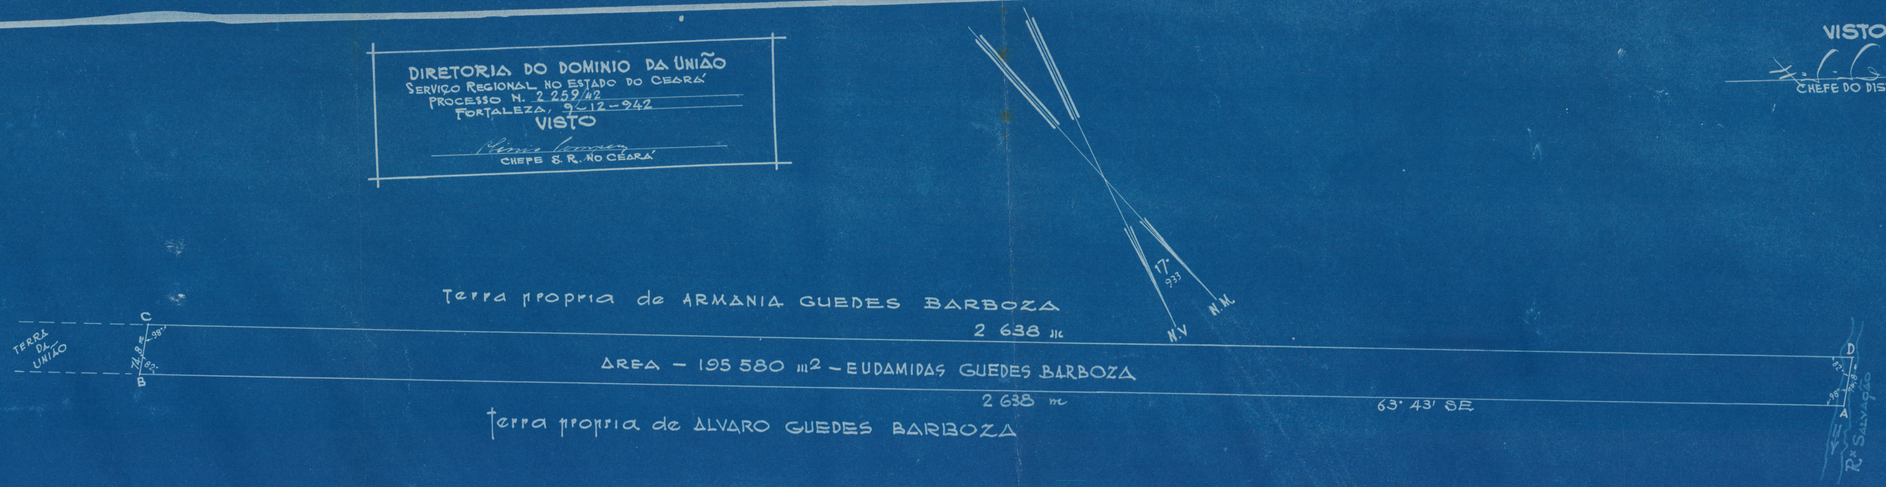


M.V.O.P.
INSPETORIA FEDERAL DE OBRAS CONTRA AS SÉCAS
1º DISTRITO

AÇUDE GENERAL SAMPAIO
PLANTA DAS TERRAS DE
**EUDAMIDAS GUEDES BARBOZA**
PARA EFEITO DE DESAPROPRIAÇÃO

| | | |
|---|---|---|
| ESCALA 1:5 000 | ESTUDOS | N. GERAL |
| DATA 17-9-942 | PROJETO | N. INDIVID. |
| ARQUIVO | DESENHO- COPIA — | N. ANUAL 42-171-Ce |

VISTO
ENCARREGADO 4ª SEÇÃO

VISTO
ENGENHEIRO XXI

DE ACÔRDO
J. G. Barbosa
PROPRIETARIO