
DIRETORIA DO DOMINIO DA UNIÃO
SERVIÇO REGIONAL NO ESTADO DO CEARÁ
PROCESSO N. 2 259/42
FORTALEZA, 9-12-942
VISTO
CHEFE S. R. NO CEARÁ

VISTO
CHEFE DO DISTRITO

25

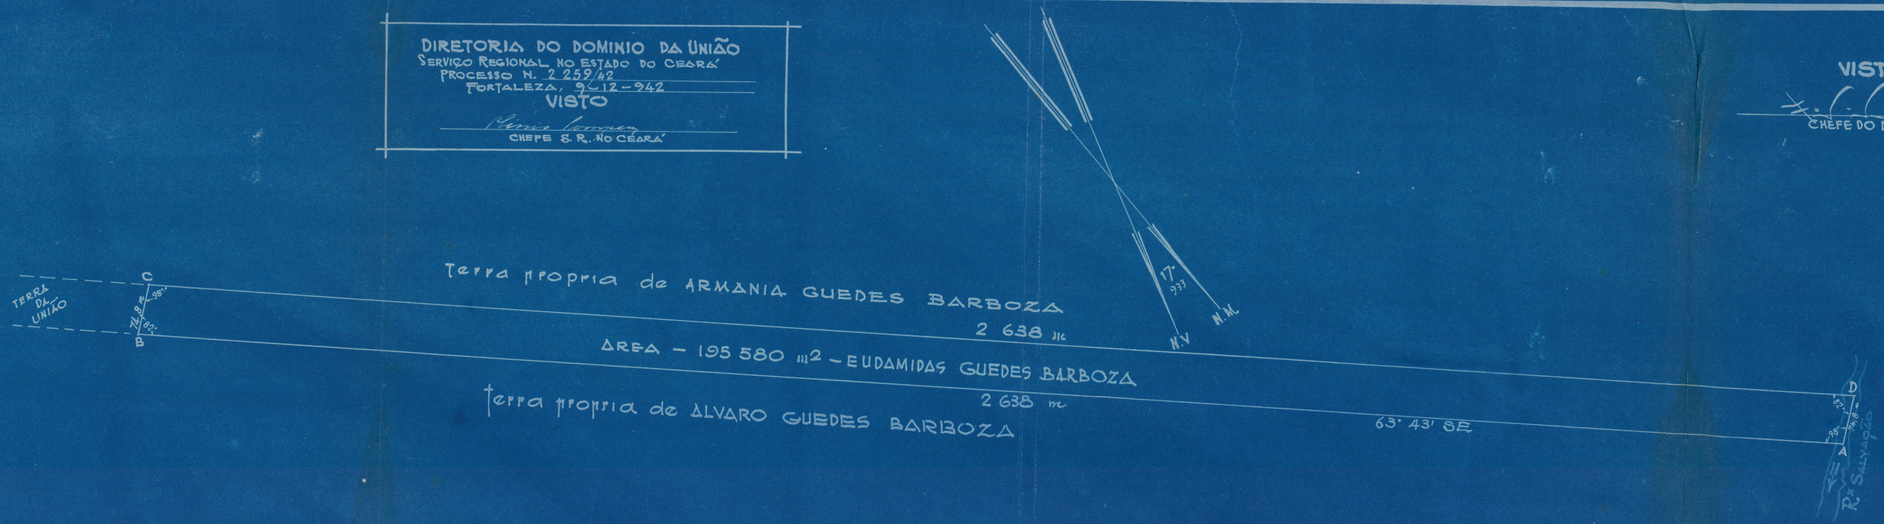

M.V.O.P.
INSPETORIA FEDERAL DE OBRAS CONTRA AS SÊCAS
1° DISTRITO

AÇUDE GENERAL SAMPAIO
PLANTA DAS TERRAS DE
EUDAMIDAS GUEDES BARBOZA
PARA EFEITO DE DESAPROPRIAÇÃO

ESCALA 1:5 000	ESTUDOS	N. GERAL
DATA 17-9-942	PROJETO	N. INDIVID.
ARQUIVO	DESENHO-COPIA —	N. ANUAL 42-171-Ce

VISTO
ENCARREGADO 1ª SEÇÃO

VISTO
ENGENHEIRO XXI

DE ACÔRDO
J. G. Amazil Guedes Barbosa
PROPRIETARIO