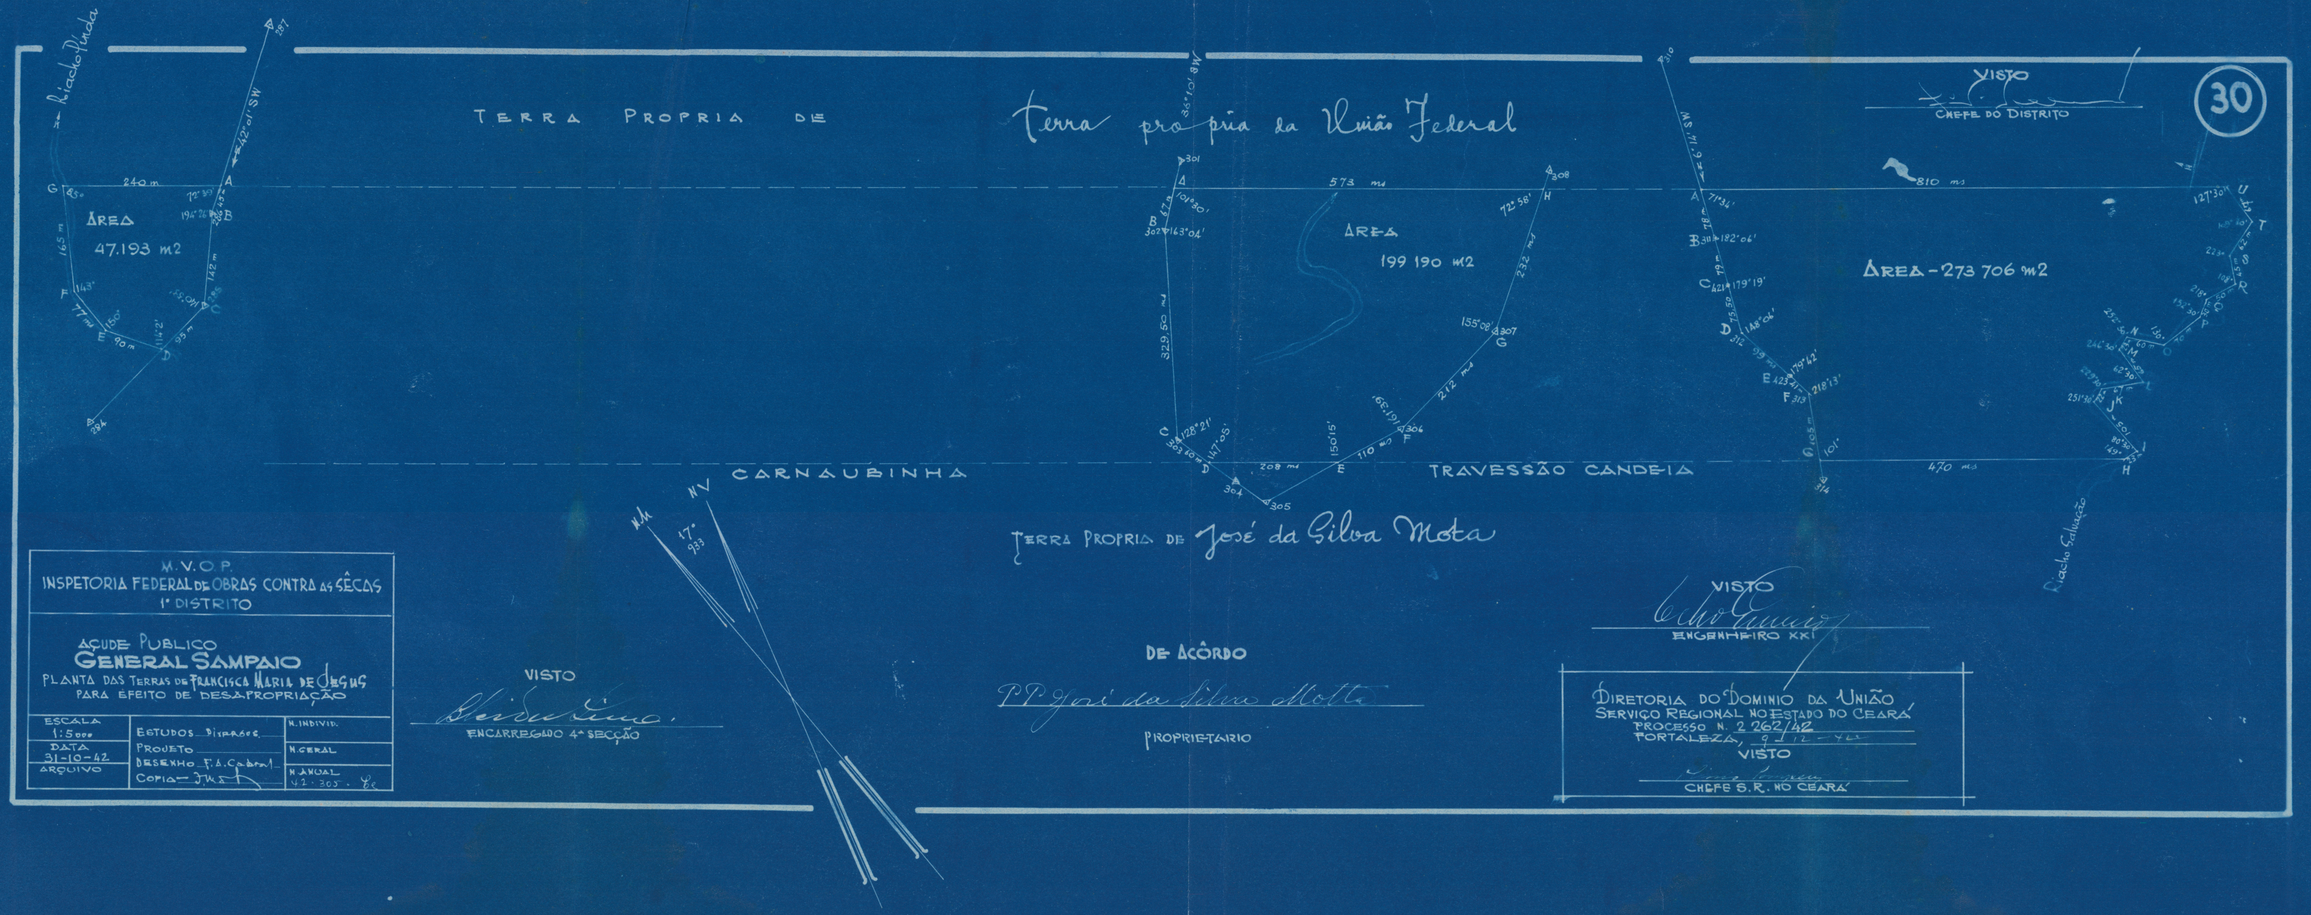



M.V.O.P.
INSPETORIA FEDERAL DE OBRAS CONTRA AS SÊCAS
1º DISTRITO

AÇUDE PUBLICO
**GENERAL SAMPAIO**
PLANTA DAS TERRAS DE FRANCISCA MARIA DE JESUS
PARA EFEITO DE DESAPROPRIAÇÃO

| | | |
|---|---|---|
| ESCALA 1:5000 | ESTUDOS Dimarães | N. INDIVID. |
| DATA 31-10-42 | PROJETO | N. GERAL |
| ARQUIVO | DESENHO F.S. Cabral | N. ANUAL 42-305 . Ec |
| | COPIA JMS | |

DIRETORIA DO DOMINIO DA UNIÃO
SERVIÇO REGIONAL NO ESTADO DO CEARÁ
PROCESSO N. 2 262/42
FORTALEZA, 9 DEZ - 42
VISTO
CHEFE S.R. NO CEARÁ