
DIRETORIA DO DOMINIO DA UNIÃO
SERVIÇO REGIONAL DO ESTADO DO CEARÁ
PROCESSO N. 2 259/42
FORTALEZA, 9 — 12 — 942
VISTO
CHEFE S. R. NO CEARÁ

VISTO
CHEFE DO DISTRITO

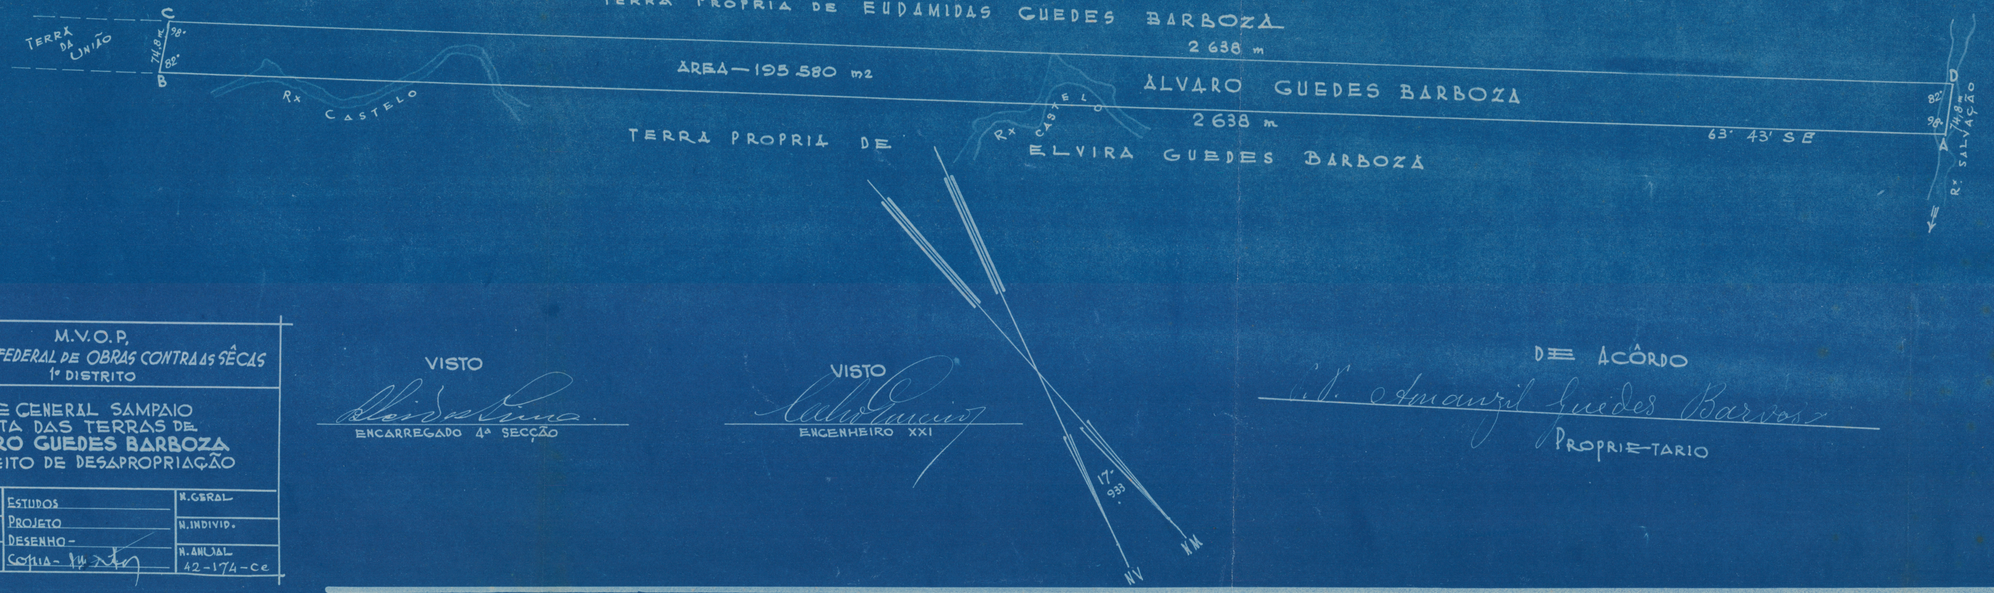

M.V.O.P.
INSPETORIA FEDERAL DE OBRAS CONTRA AS SÊCAS
1º DISTRITO

AÇUDE GENERAL SAMPAIO
PLANTA DAS TERRAS DE
ALVARO GUEDES BARBOZA
PARA EFEITO DE DESAPROPRIAÇÃO

ESCALA 1:5 000	ESTUDOS	N. GERAL
DATA 21-9-942	PROJETO	N. INDIVID.
ARQUIVO	DESENHO -	N. ANUAL 42-174-Ce
	COPIA -	

VISTO
ENCARREGADO 4ª SECÇÃO

VISTO
ENGENHEIRO XXI

DE ACÔRDO
Amancio Guedes Barroso
PROPRIETARIO