
29

VISTO
Chefe do Distrito

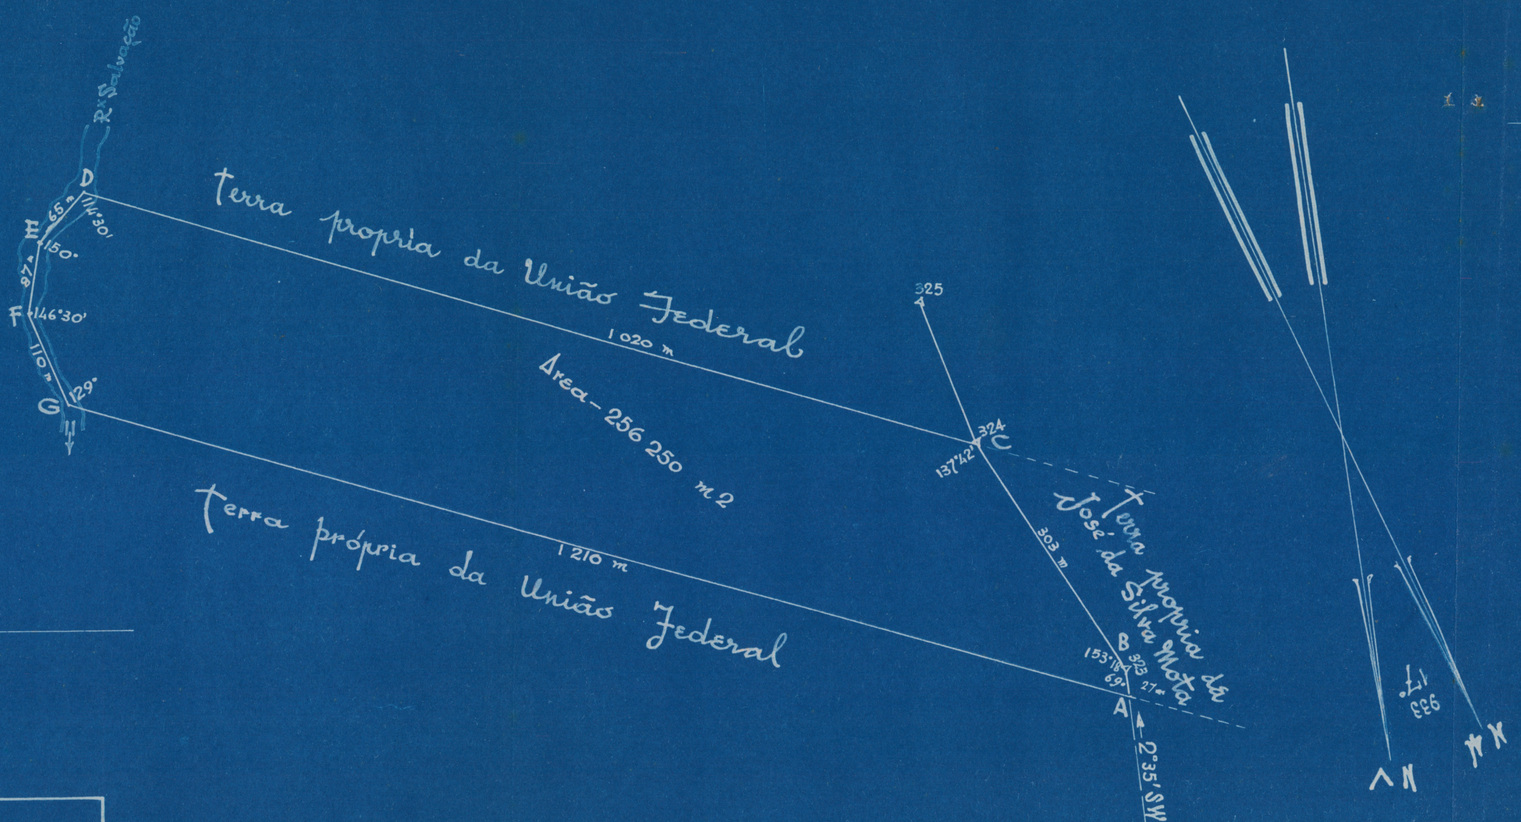

VISTO
Engenheiro XXI

VISTO
Encarregado 4ª secção

M.V.O.P.
INSPETORIA FEDERAL DE OBRAS CONTRA AS SÊCAS
1º DISTRITO

AÇUDE PUBLICO
GENERAL SAMPAIO
PLANTA DAS TERRAS DE JOSE DA SILVA MÓTA
PARA EFEITO DE DESAPROPRIAÇÃO

ESCALA 1:5000	ESTUDOS	N. INDIVID.
DATA 8-12-942	PROJETO	N. GERAL
ARQUIVO	DESENHO	N. ANUAL 42-300-Ce
	COPIA — Jmsb	

DIRETORIA DO DOMINIO DA UNIÃO
SERVIÇO REGIONAL NO ESTADO DO CEARÁ
PROCESSO N.— 2263-42
FORTALEZA, 9-12-42
VISTO
CHEFE S. R. NO CEARÁ

De acôrdo
José da Silva Motta
PROPRIETARIO