



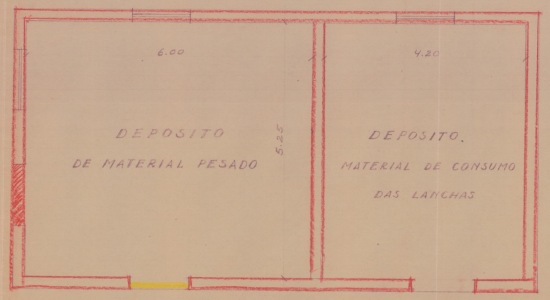


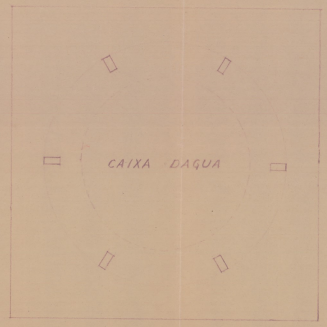

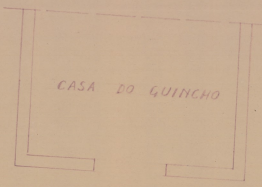

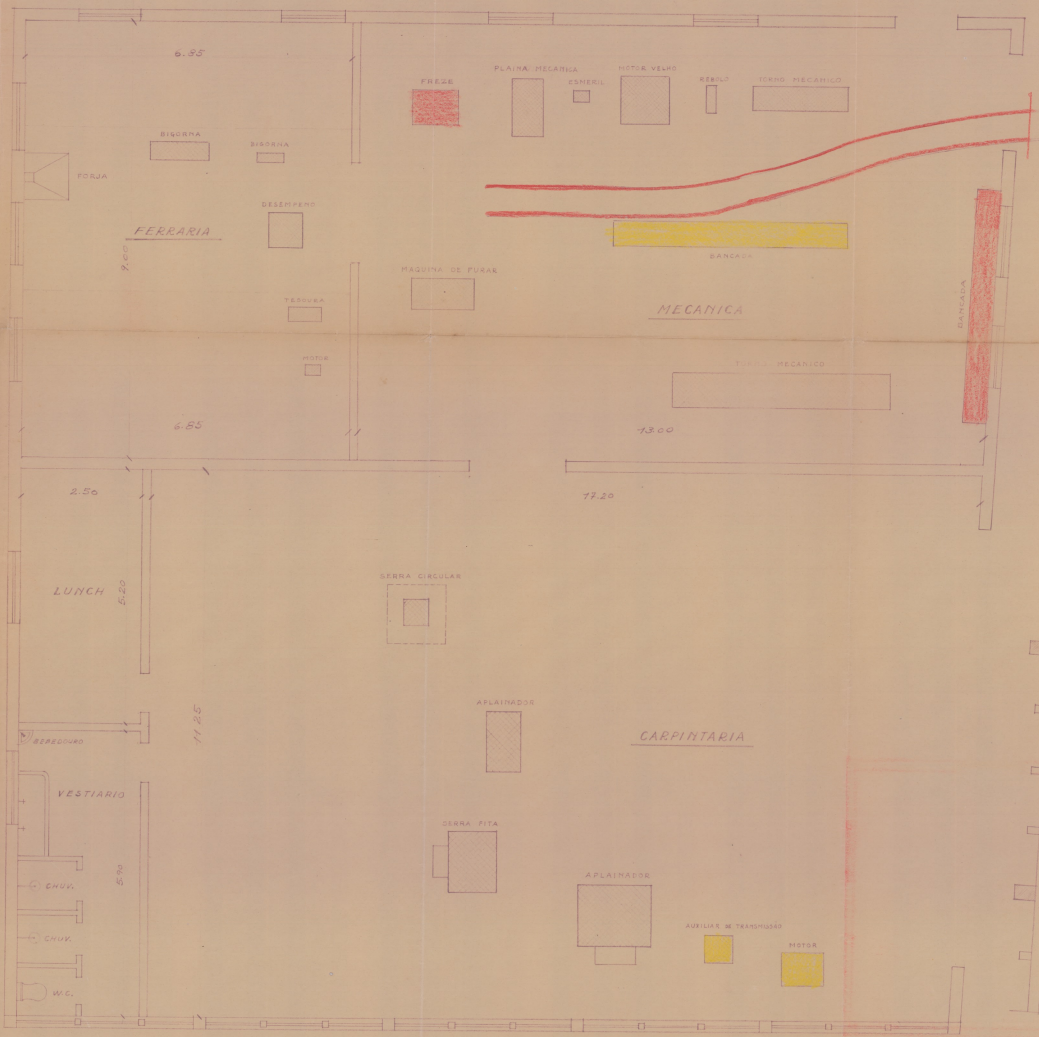

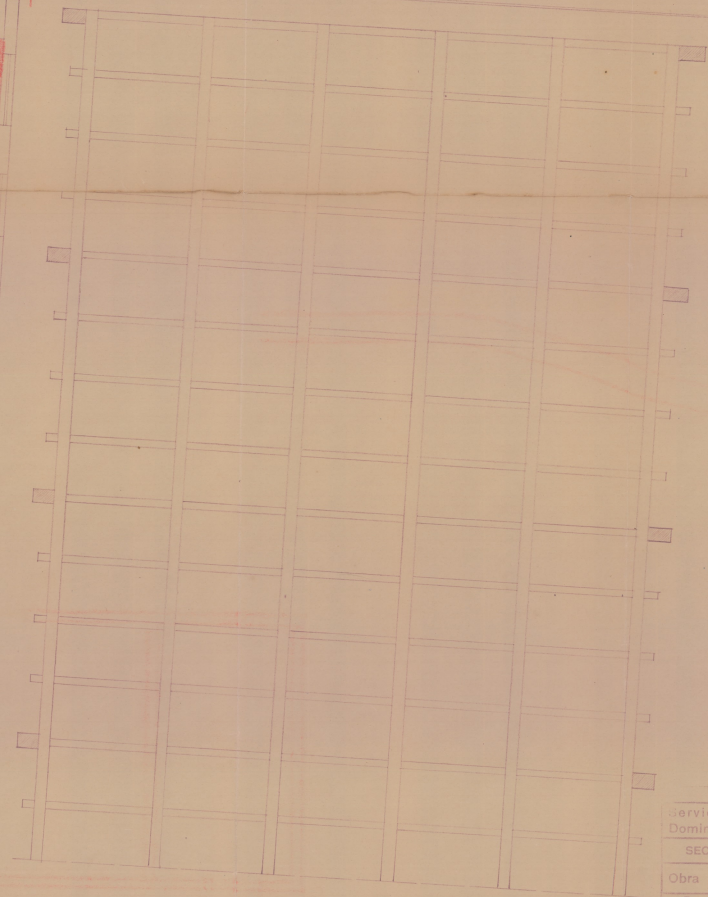

0768.028.944/42
322/2017

4/ 3/7/17

DE STA BARBARA — OFICINAS
ETO Nº DESENHO Nº ESCALA 1:50
TADO POR
LADO POR
HADO POR
ICADO POR
VADO POR

MINISTERIO DA FAZENDA
Serviço Regional da Diretoria d
Domínio da União no Distrito Federa
SECÇÃO DE ENGENHARIA E OBRAS
Obra
Escala | Data
S-44