
0768.028.914/42
322/2017

6/5 Anx.

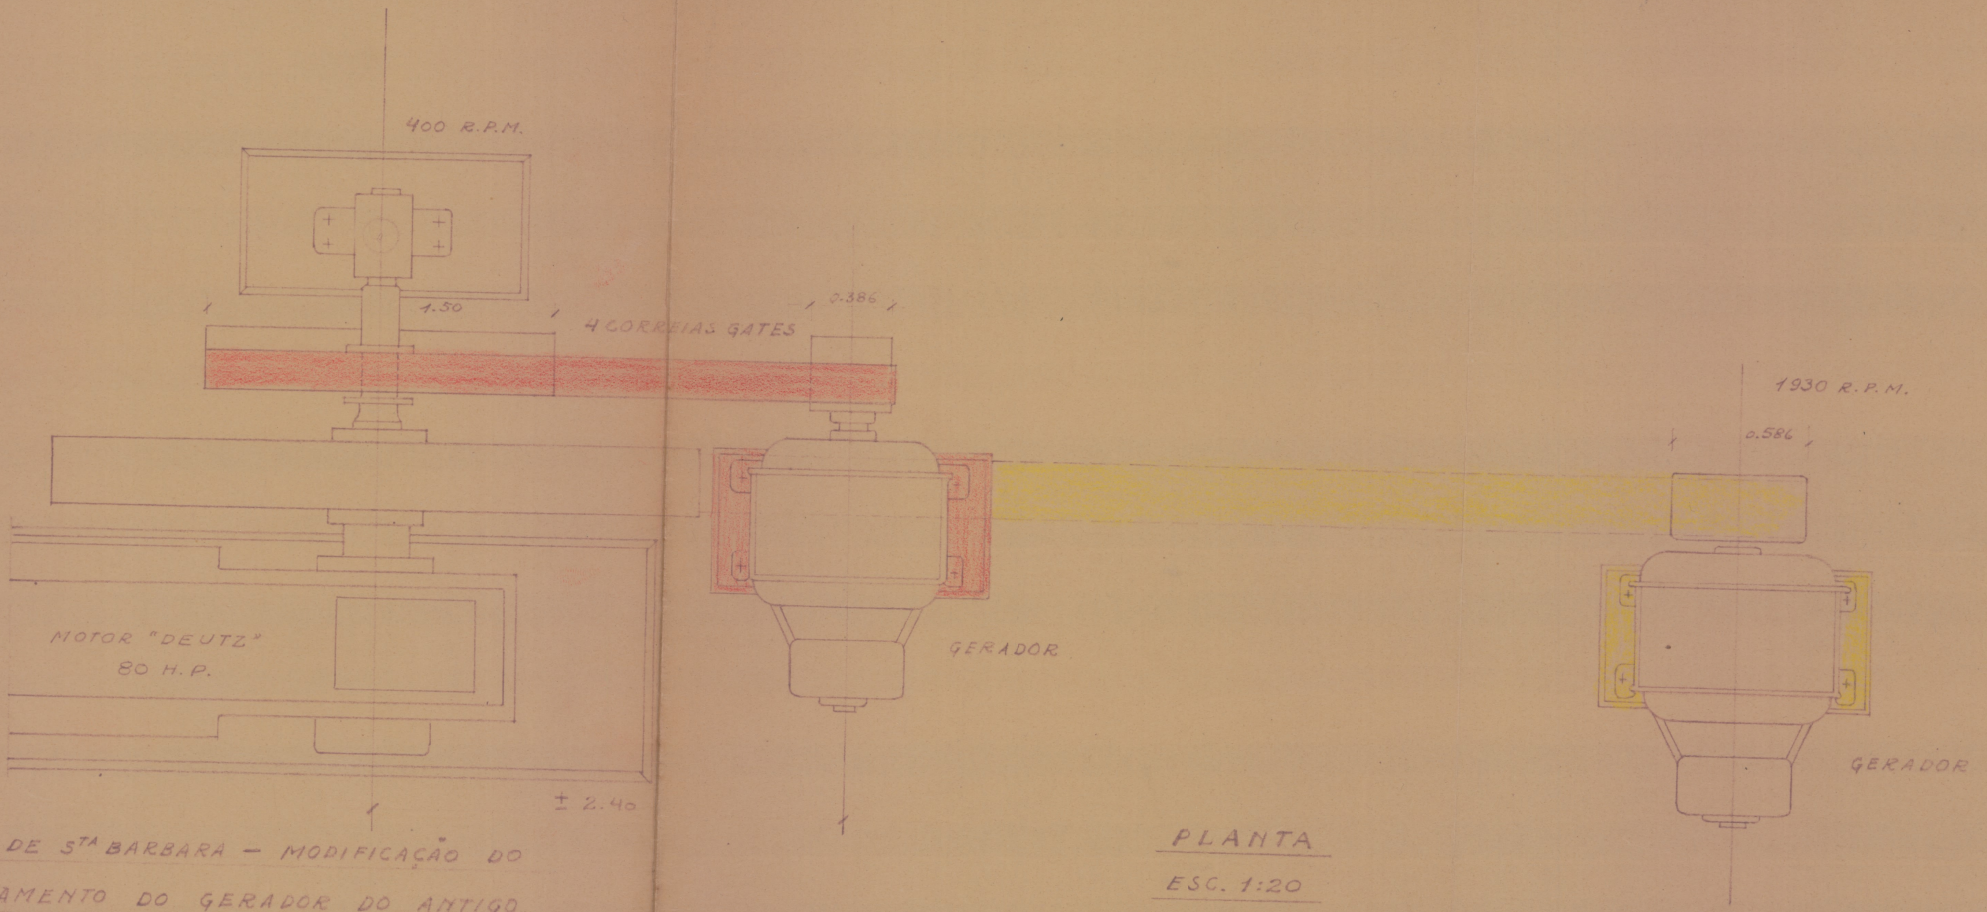

PLANTA

ESC. 1:20

ILHA DE STA BARBARA — MODIFICAÇÃO DO ACIONAMENTO DO GERADOR DO ANTIGO MOTOR "DEUTZ" DE 80 H.P.

PROJETO Nº — DESENHO Nº — ESCALA 1:20

PROJETADO POR Aristides A. Siqueira

CALCULADO POR

DESENHADO POR Paulo Müller

VERIFICADO POR

APROVADO POR

MINISTÉRIO DA FAZENDA
Serviço Regional da Diretoria do Domínio da União no Distrito Federal
SECÇÃO DE ENGENHARIA E OBRAS
Obra
Escala | Data
S-45