

Numero de folhas 4 - Folha nº 2

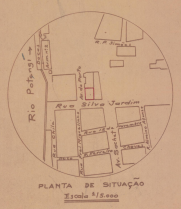


PLANTA DE SITUAÇÃO
Escala 1/5000




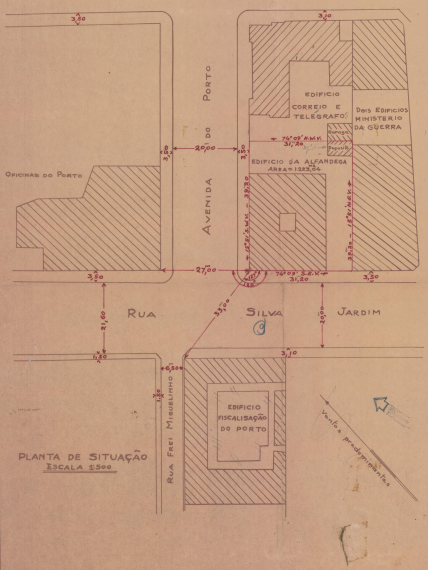

PLANTA DE SITUAÇÃO
ESCALA 1:500

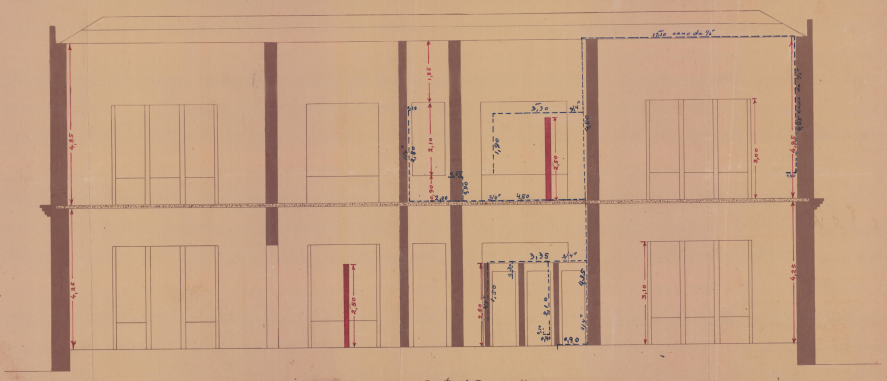

Corte A B Esc. 1/50

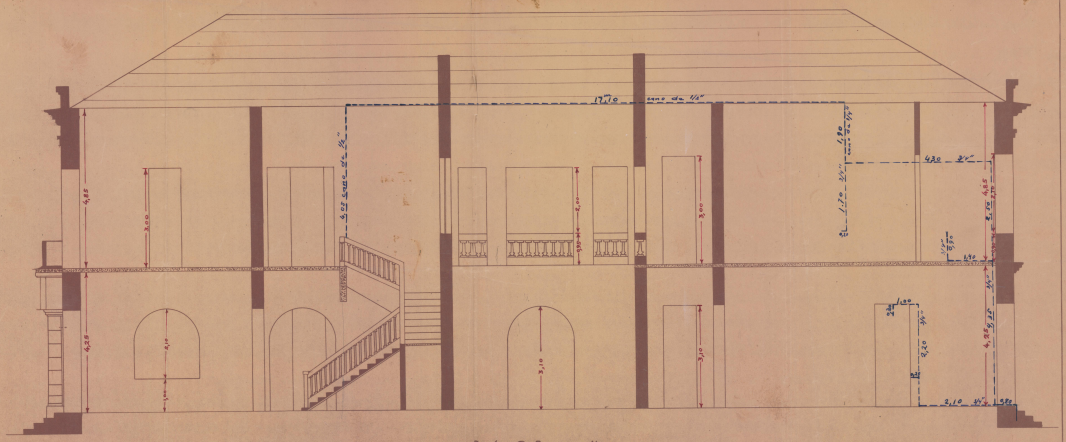

Corte C D Esc. 1/50

Ministerio da Fazenda
Directoria do Dominio da União
Serviço Regional no Rio Grande do Norte

Reparos do Edificio da Alfandega de Natal

Municipio de Natal

Projecto nº 1-4 Desenho nº 1 – Escalas diversos
Projectado por José Maria Leal de Macedo Engº civil J
Calculado por
Desenhado por Naurily Cordovil da Cunha
Verificado por
Approvado por