

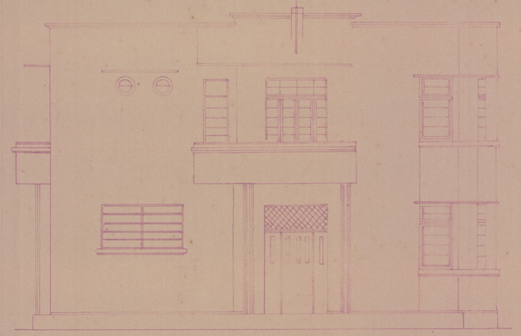



Fachada

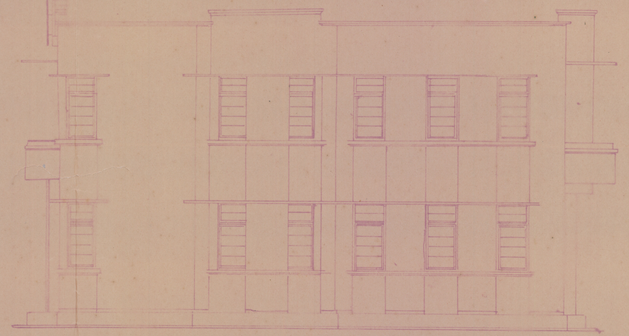


Perfil

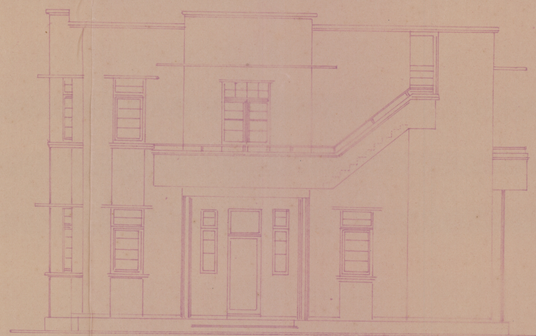



Fundos

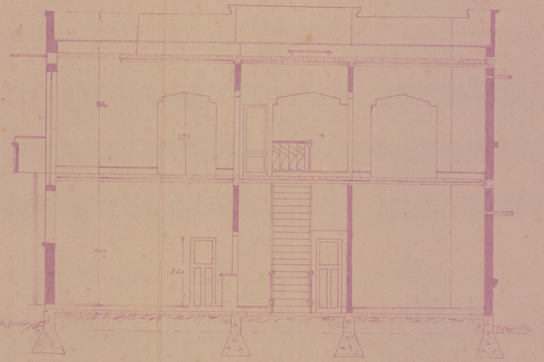

Corte A-B

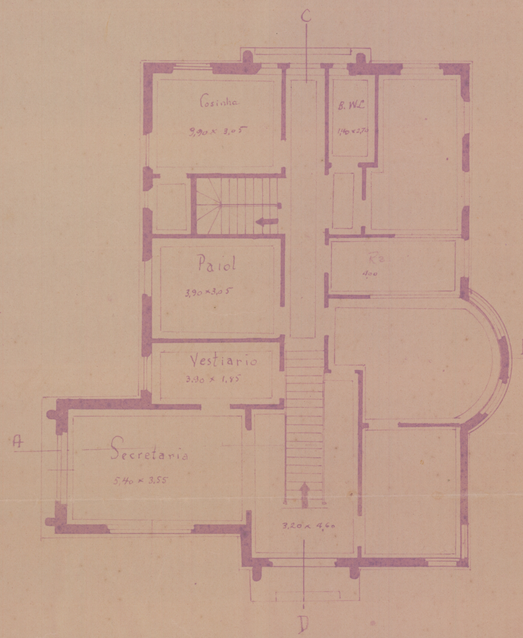


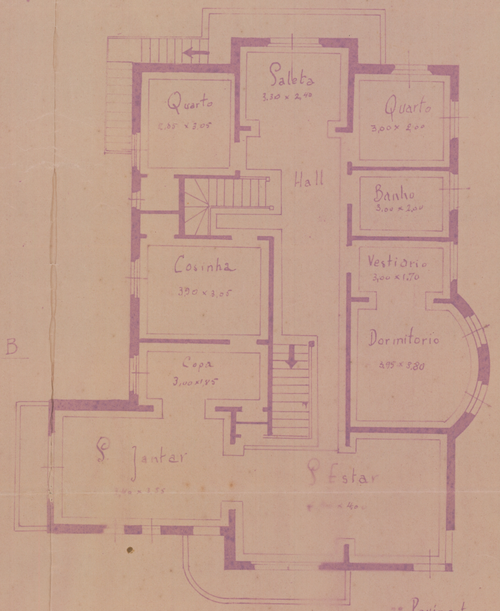

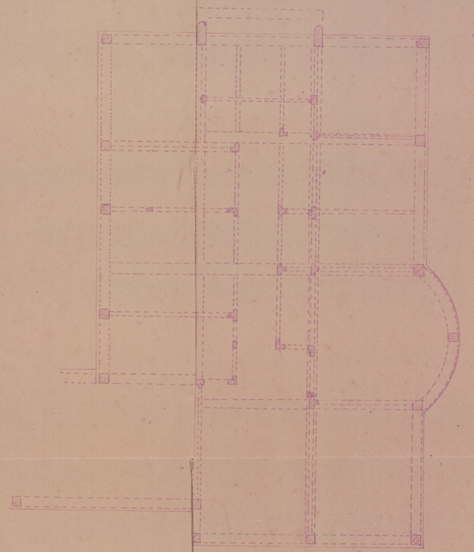

Concreto Armado

Escala 1/100

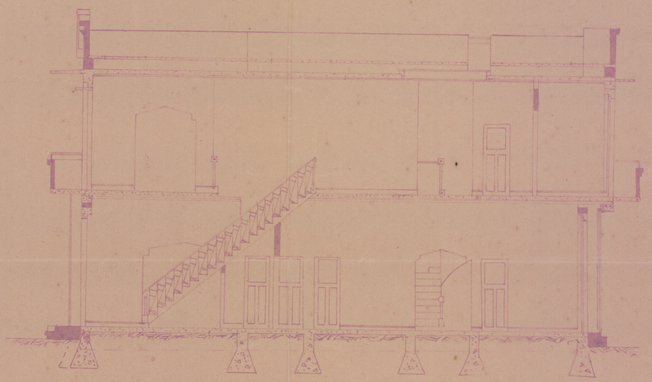

Corte C-D

PROJECTO DO EDIFICIO DA DELEGACIA DA CAPITANIA DO PORTO DE LAGUNA

CONFÉRE COM O ORIGINAL
Serviço Regional do Domínio da União, 10
de Julho de 1941
Sylvio Cardoso Pinheiro
ESCRIVÃO

VISTO
Florianopolis 3 de julho de 1941
Chefe Repartição

Copia A. Faisca
Florianopolis julho de 1941
Engº Classe J
Carlos Castro
Desenhista