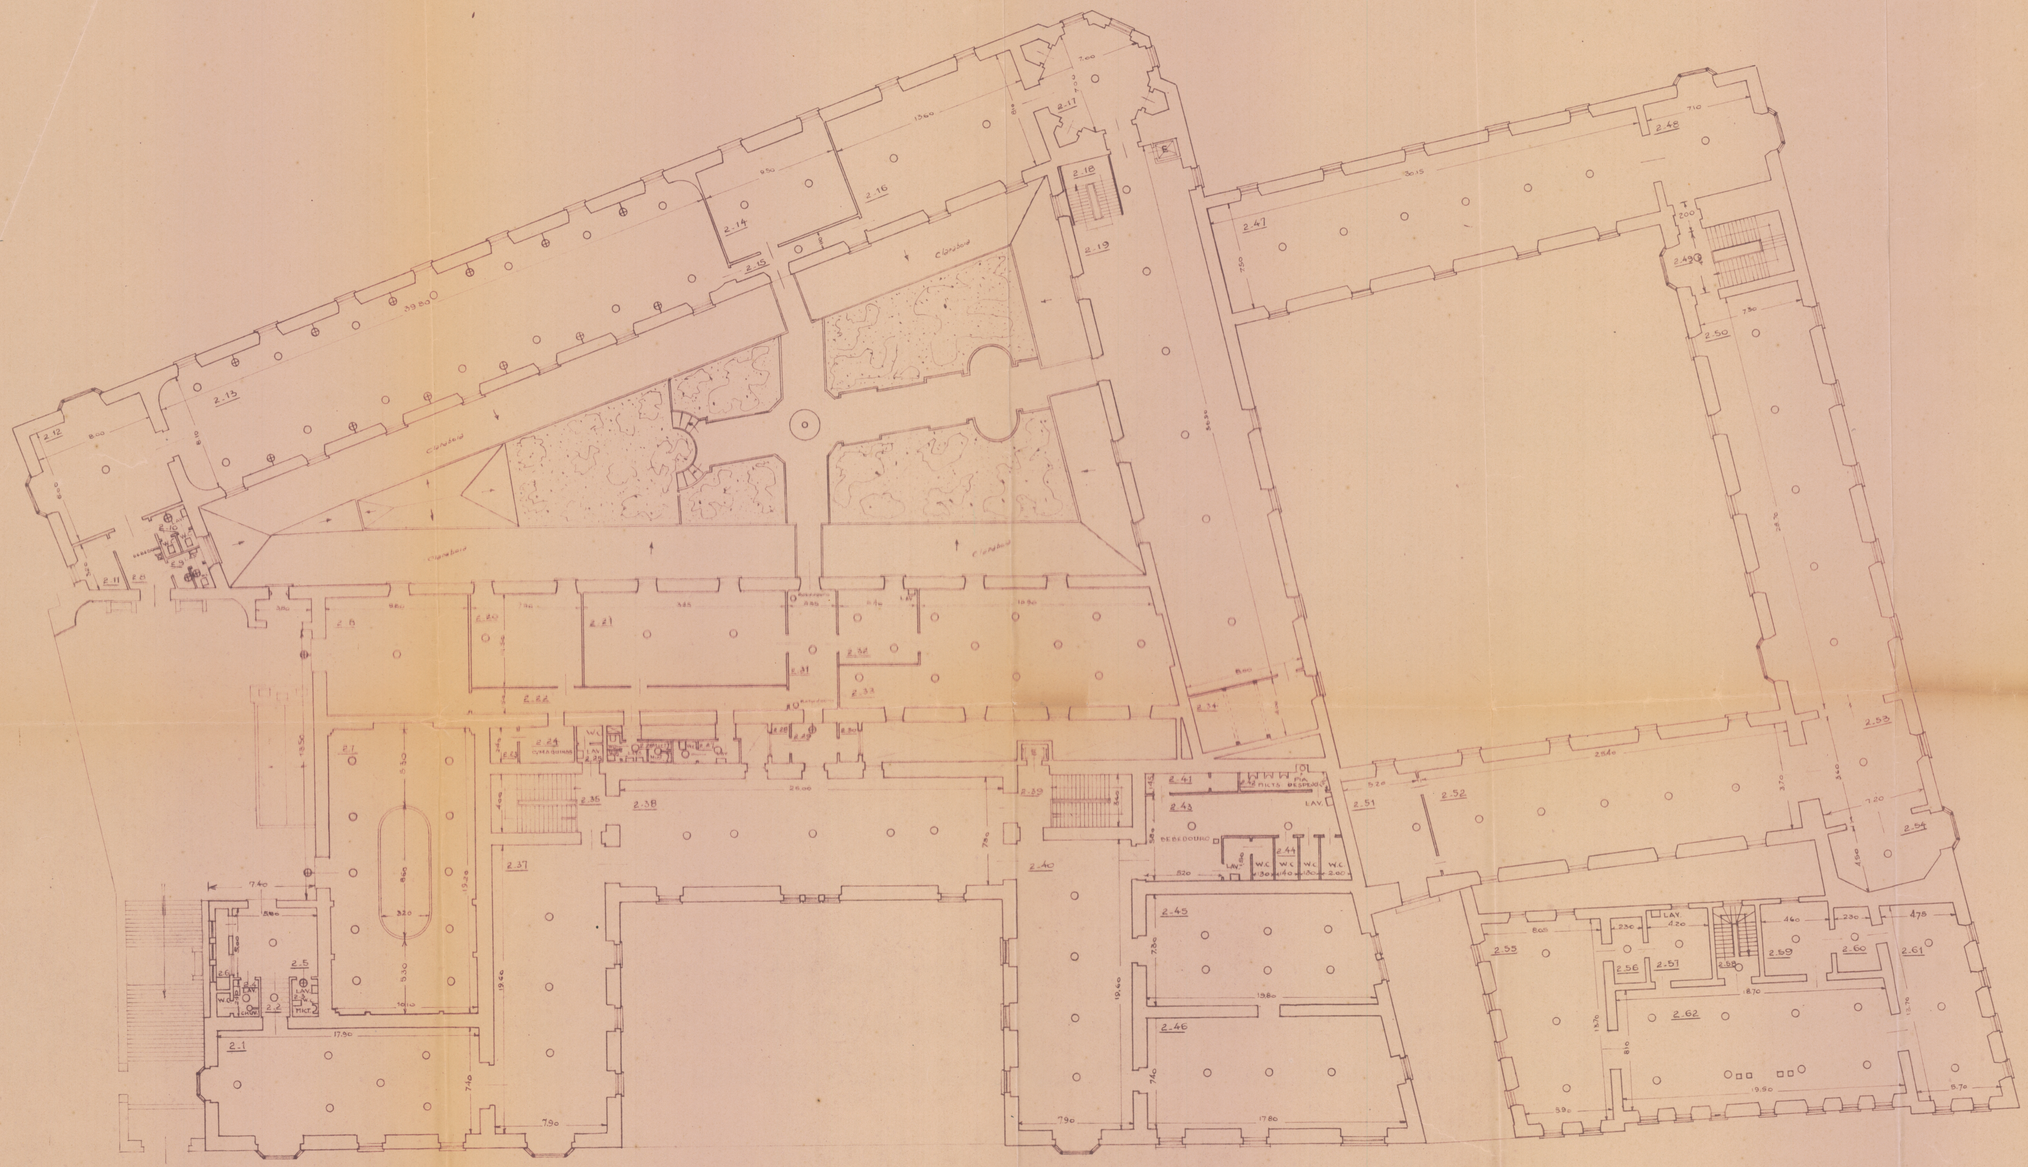


M. E. S. DIVISAO DE OBRAS

DATA 26-12-40
PROJETADO POR
CALCULADO POR
DESENHADO POR Heitor Fialho e Flavio Aguiar
VERIFICADO POR
APROVADO POR

ESC. 1:200

MUSEU HISTORICO NACIONAL
PLANTA DO 2º PAV.

PROJETO Nº
DESENHO Nº