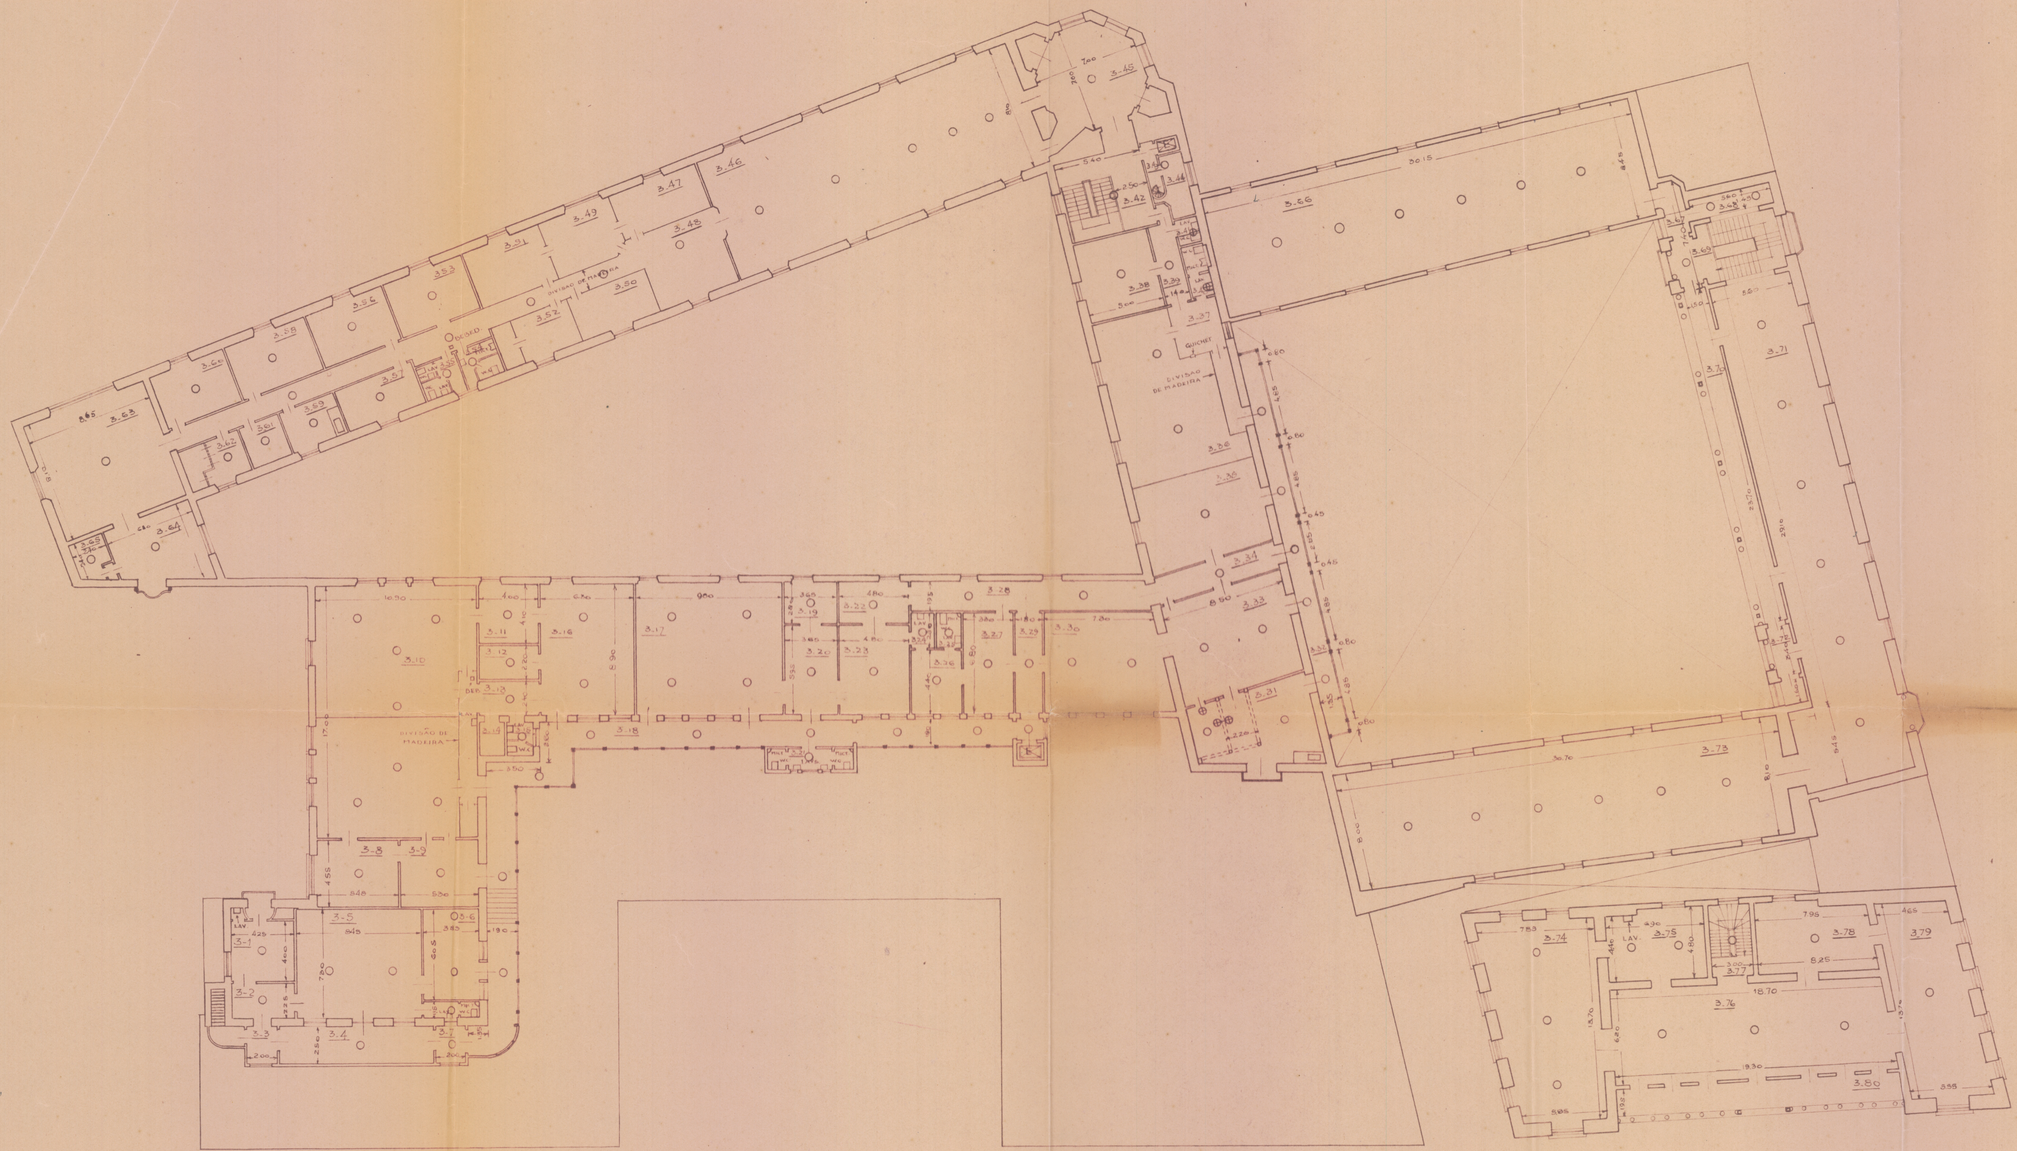


M. E. S. DIVISAO DE OBRAS

DATA 26-12-46

PROJETADO POR

CALCULADO POR

DESENHADO POR Celso Fonseca e Flavio Aguiar

VERIFICADO POR

APROVADO POR

PROJETO Nº 2.17

DESENHO Nº 3

ESC. 1:200

MUSEU HISTORICO NACIONAL

PLANTA DO 3º PAV.