PLANTA

dos terrenos a comprar para a construcção do reservatorio


no

MORRO DO LIVRAMENTO

Escala 1:200

Visto. Rio 12 de Agosto de 1882
F. Pinheiro
Director visto das Obras e
de Abastecimento d'agua

648.25
16976
81761

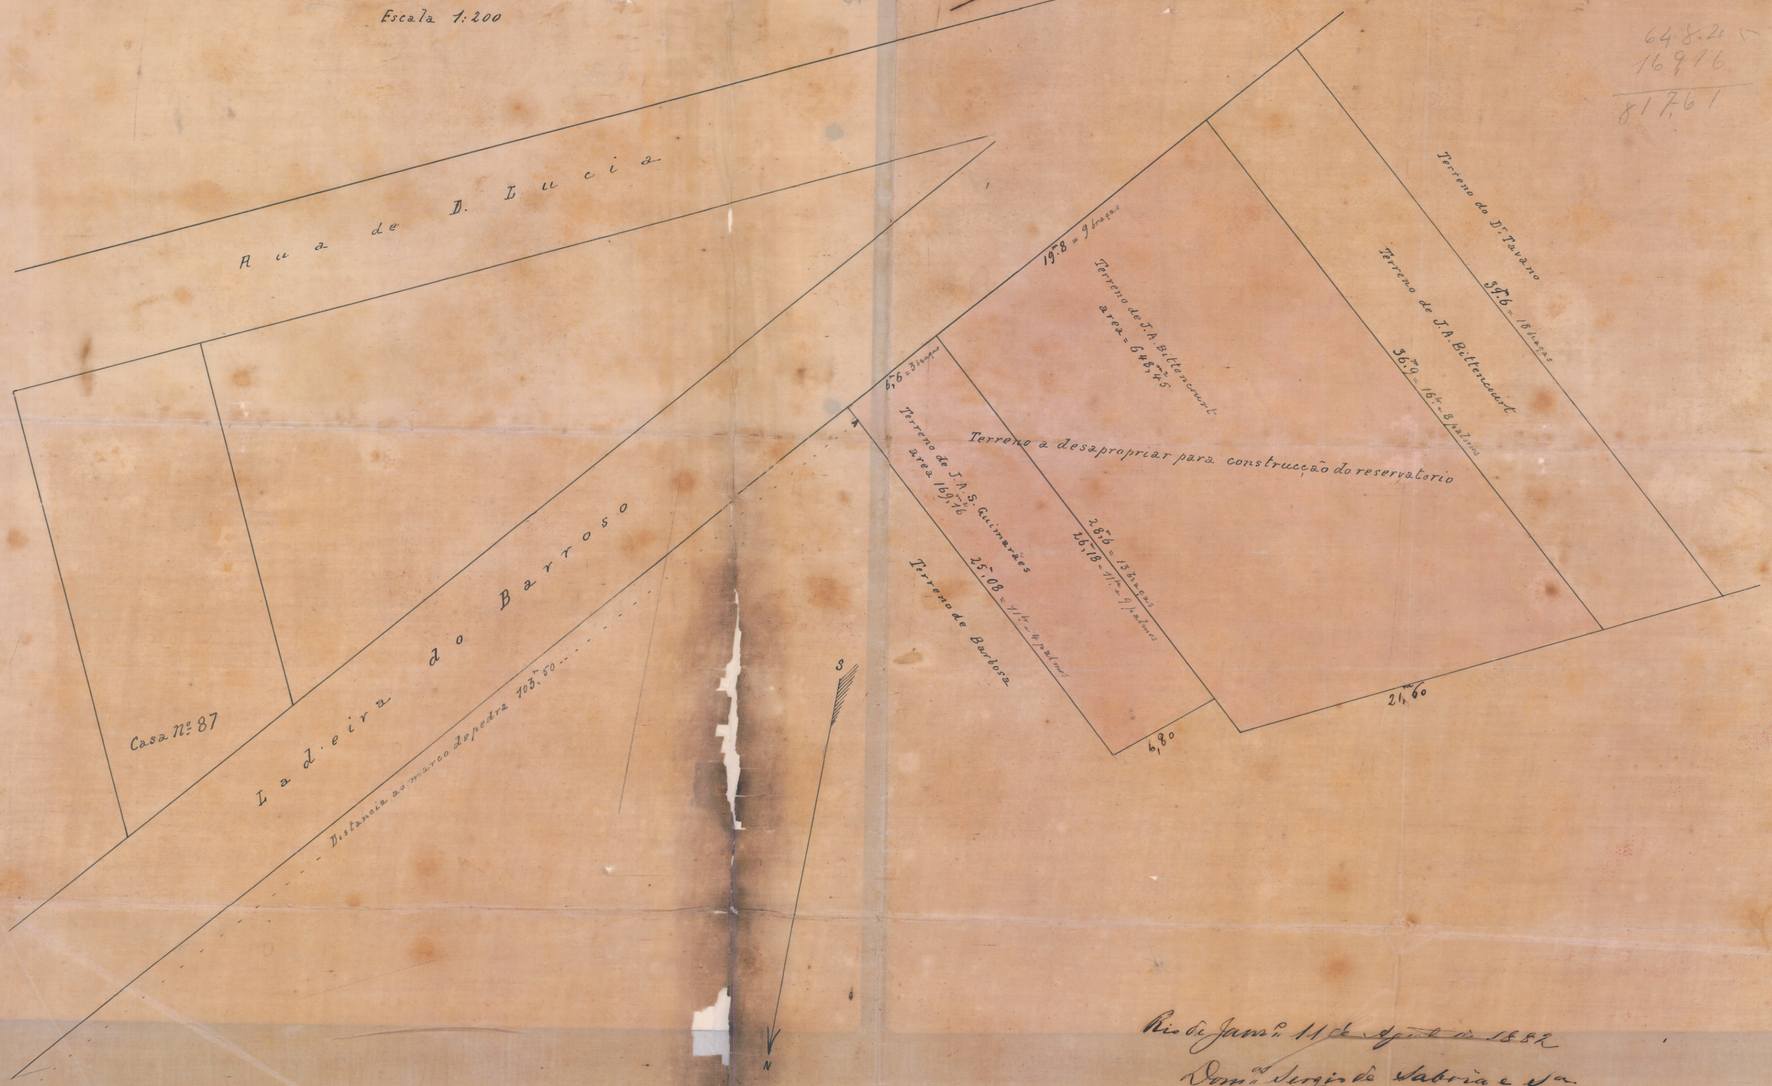

Rio de Janeiro 11 de Agosto de 1882
Domº de Sergio de Sabrinha e Sa
Engenheiro chefe da secção