Cx352

SERVIÇO PÚBLICO FEDERAL

Processo SEI nº

INTERESSADO:

ASSUNTO:

CÓDIGO:

OUTROS DADOS:

Pasta Rosa 967

MOVIMENTAÇÕES

SEQ	SIGLA	CÓDIGO	DATA	SEQ	SIGLA	CÓDIGO	DATA
01			/ /	15			/ /
02			/ /	16			/ /
03			/ /	17			/ /
04			/ /	18			/ /
05			/ /	19			/ /
06			/ /	20			/ /
07			/ /	21			/ /
08			/ /	22			/ /
09			/ /	23			/ /
10			/ /	24			/ /
11			/ /	25			/ /
12			/ /	26			/ /
13			/ /	27			/ /
14			/ /	28			/ /

AS MOVIMENTAÇÕES DEVERÃO SER COMUNICADAS AO PROTOCOLO

ANEXOS:

SERVIÇO NACIONAL DE PROTOCOLO - SENAPRO -

Fls. 02
EAG

MINISTÉRIO DA ECONOMIA

Secretaria Especial de Desestatização e Desenvolvimento
Secretaria de Coordenação e Governança do Patrimônio da União
Superintendência do Patrimônio da União no Rio de Janeiro

Despacho

Processo SEI nº: _____.

Em cumprimento à Ordem de Serviço nº 06/2015/SPU/RJ, Processo MP SEI N° 04967.208689/2015-46, passa(m) a compor e/ou recompor a juntada do(s) documento(s) de folha(s) nº 03 a 18, referente à Pasta Rosa Registro nº 967.

Cabendo informar que:

1 - a base informacional reconstituída obedeceu a ordem cronológica crescente da data de produção do acervo documental, que representa o resultado da investigação na base de informação em meio convencional - Registro Pasta Rosa - averiguando-se cada documento; pesquisando e resgatando a base principal da informação - o(s) processo(s) – referenciado(s) no contexto individual de cada peça documental relativa ao imóvel;

2 - ratificamos que cada base informacional reconstituída está restabelecendo a forma informacional da fonte primária - o(s) processo(s), relativo(s) a um único fato gerador - o imóvel.

Obs.: As Pastas Rosas foram criadas para fins de registro e controle de dados cadastrais dos imóveis próprios nacionais e/ou de uso especial antes da disponibilização de sistemas informatizados na Secretaria do Patrimônio da União, atualmente, Secretaria de Coordenação e Governança do Patrimônio da União.

Rio de Janeiro, 28/02/2020

Ester de A. Gomes Pacheco
Carimbo do servidor/assinatura
Ester de Albergaria Gomes Pacheco
Arquivista
Mat.SIAPE: 1449235
Projeto Acervo Documental

MOD. D. D. U. n. 118
VIII - 940 - 10.000

Fls. 02

PROPRIO NACIONAL
MINISTERIO DA FAZENDA
(~~codido ao da~~ Justiça)

N. 976

ESTADO D DISTRITO FEDERAL

Gb

~~Situação, xx denominação xx e xx qualidade x~~

PROCESSO - 36 017/ 1942

DENOMINAÇÃO - Terreno Nacional Interior

SITUAÇÃO - Praça Benjamin Constant, esquina da Rua D.João VI, Santa Cruz

~~Dimensão, confrontação x característica x principais~~ PROVENIENCIA DE DOMINIO - Lote desmembrado das terras da Fazenda Nacional de Santa Cruz.

DIMENSÕES E CONFRONTAÇÕES - o lote mede de frente, pela praça Benjamim Constant, 50,74 m com rumo magnetico de 88°38´NW; pelo lado direito, voltado para a rua D.João VI, 27,44 m com rumo de 5°41´NW pelos fundos, confrontando com terrenos da E.F.C.B. mede 50,51 m com rumo de 84°10NE; pelo lado esuqerdo, confrontando com o lote H de Manoel Gonsalves Viana mede 33,81 m com rumo de 5°27´SE.

AREA - 1 545,1663 m2. (terreno)

AVALIAÇÃO - 4:635$498 á 3$000 o m2.

CUSTO -

APLICAÇÃO - Destinado a uma Estação do Corpo de Bombeiros

DESCRIÇÃO - Terreno poligonal irregular, quadrilatero

HISTORICO - Por Termo de Entrega e Recebiamnto, lavradde ao L° 2 fls. ~~Custo de aquisição~~ 70 a 71 foi o lote descrito, conhecido como K da Praça B.Constant, entregue ao Corpo de Bombeiros para construção de uma Estação de Socorro. O Termo está datado de 8/5/1 942. O oficio do Corpo de Bobeiros tem a data de 16/4/42

CANCELADO

~~Reconsideração~~ nº S-348 foi solicitada a cessão da area descrita.

PLANTA - Na pasta RC. 976.

DOCUMENTOS - no livro de Termos de Entrega e Recebimento, nº 2 fls.

~~Valor~~: 70 e 71

~~Renda anual~~ DOCUMENTOS - Pedo of. S-162 o com. do Corpo de Bombeiros comunicou

~~Servidão~~: a construção do prédio cuja planta está no processo 34.642/45.

~~Uso e administração~~

Observações: transf.ª Gb - Lei Santiago Dantas

N. G. Municipal - Livº 682, fls 40, em 9-05-1961

PRÓPRIO NACIONAL
JUSTIÇA

340

RJ-967-20P-002.001

MOD. D. D. U. n. 118
VIII - 940 - 10.000

N. 1140

18/6/42

ESTADO DISTRÍTO FEDERAL

70

Situação, denominação e qualidade:

PROCESSO 40 567/42

DENOMINAÇÃO Terreno - Lote K

SITUAÇÃO Praça Benjamim Constant, antiga 15 de Novembro, em Santa Cruz

Dimensão, confrontação e características principais:

PROV. DO DOMÍNIO Fazenda Nacional de Santa Cruz

DIMENSÕES E CONFRONTAÇÕES: O referido terreno tem as seguintes dimensões e confrontações:- Ao Norte - Praça Benjamim Constant, antiga 15 de Novembro; á Este - rua D. João VI; ao Sul terreno pertencente á Estrada de Ferro Central do Brasil; á Oeste lote H da praça Benjamim Constant, aforado á Manoel Gonçalves Viana. Roteiro: Partindo do ponto 1, da planta, que é na divisa do terreno pertencente á Estrada de Ferro Central do Brasil, fazendo com o alinhamento 2-1-4, um angulo interno de 90°09', mede pela rua D. João VI 27,44 m. com o rumo magnético de N. 5°41' W. até o ponto 2; deste ponto segue com o rumo magnético de N 38°38' W. e extensão de 50,74 m. até o ponto 3, tendo este alinhamento feito um angulo interno de 94°19' com a linha anterior; deste ponto, fazendo um angulo interno de 85°55' com a alinhamento anterior, segue a linha divisoria com o rumo magnético de S. 5°27' E e extensão de 33,81 m. até o ponto 4; deste, finalmente, fazendo com o alinhamento anterior um angulo interno de 89°37' mede 50,51 m. até o ponto 1 da planta, onde foi iniciada a medição.-

ÁREA 1.545,1663 m2

VALOR 4:635$498 ou sejam 3$000 por metro quadrado.

Termo de entrega na- Pasta nº 1 - fls. 22.-

APLICAÇÃO Para a construção de um Posto de Bombeiros no Curato de Santa Cruz.

PLANTA Nº 520 arm. 4 hoje- 1.231 Armº 1.

OBSERVAÇÕES O terreno de que se trata foi entregue ao Corpo de Bombeiros do Distrito Federal mediante termo de entrega e recebimento lavrado aos 8 de Maio de 1942, no Serviço Regional no D. Federal, no Livro n. 2 - fls. 70/71.

SECÇÃO DE REGISTO; 17 de Junho de 1942

Custo da aquisição:

Osvaldo Lima de Oliveira
Escriturário - XIII

NOTA: - Processo nº 34.642/45 - Conforme comunicação do Corpo de Bom-

(vide verso)

RJ-967-20P-002.002

Procedência e título de domínio: Bombeiros do Distrito Federal, por ofício de nº S-162 de 16-2-1945, foram ultimadas as obras de construção do novo Posto de Bombeiros no Curato de Santa Cruz, o qual tomou o nº 23.

Seção de Registo, em 19-8-1947.-

Eraldo Freire

Eraldo Freire - Esc. "E" Int.

Valor:

Renda anual:

Servidão e onus:

Uso e administração:

Observações:

MINISTÉRIO DA JUSTIÇA E NEGÓCIOS INTERIORES
DEPARTAMENTO DE ADMINISTRAÇÃO
DIVISÃO DE OBRAS

RJ-967-23P-007.001
Fls. 05

Nº 4/9

PRÓPRIO NACIONAL

Jurisdição - MINISTÉRIO DA JUSTIÇA E NEGÓCIOS INTERIORES

Estado - GUANABARA
Município - Rio de Janeiro
Logradouro - PRAÇA BENJAMIM CONSTANT S/N - SANTA CRUZ
Zona - SUBURBANA
Denominação - QUARTEL DO CORPO DE BOMBEIROS - POSTO Nº 23
Utilização - Quartel do Corpo de Bombeiros
Proveniência do dominio

Registro no S.P.U. - DF 976
Plantas - Nº
Processos (M.F. -
(M.J.N.I. -

949

Dimensões, confrontações e características principais

ÁREA DO TERRENO - 1.545,17 m2
ÁREA CONSTRUIDA - 362,00 m2
CONFRONTAÇÕES

Benfeitorias - Edificio de dois pavimentos em alvenaria de tijolo, com dependências no terreo destinados ao abrigo de viaturas, aos serviços administrativos e subsistência da guarnição. O segundo pavimento é constituido de um amplo dormitório e instalações sanitárias.

Valores (DO TERRENO - Cr$ 275.000,00 (Delegacia S.P.U. - DF - 1960)
(DAS CONSTRUÇÕES - Cr$
TOTAL.....Cr$

Servidões e onus -

OBSERVAÇÕES - Elementos extraidos da relação organizada pela S.T.Cb. em 1960 e fornecidos pelo S.P.U. - Delegacia do DF em 1960. Só tem planta das benfeitorias.

JPB/.

Nelson Moulão dos Santos
Chefe da S.A. Cb.

VISTO:

Tasso da Cunha Cavalcanti
Diretor

Fls. 106

MINISTÉRIO DA FAZENDA
SERVIÇO DO PATRIMÔNIO DA UNIÃO
DIVISÃO DE CADASTRO

REGISTRO Nº 967

RELAÇÃO DE DOCUMENTOS

1) folha de registro
2) cópia de termo de entrega de 8-5-42
3) cópia de ficha do Min. da Justiça
4) auto ficha de registro 340

RJ-967-20P-004.001

Fls. 07

MINISTÉRIO DA FAZENDA

SERVIÇO DO PATRIMÔNIO DA UNIÃO

DIVISÃO DE CADASTRO

CONTINUAÇÃO DA FOLHA DE REGISTRO - PRÓPRIO NACIONAL

Nº DO REGISTRO.....967..... CONTINUAÇÃO Nº..1.....

3) ant. Praça Quinze de Novembro

RJ-967-36P-006.009

Fl. 01

Processo 40 567/42
Ficha 1 140
Pasta 1 - fls.

M. F. - T. N. — DIRETORIA DO DOMÍNIO DA UNIÃO — Livro n. 2 - fls. 70/71

CÓPIA - TERMO DE ENTREGA E RECEBIMENTO DE UM TERRENO DESIGNADO POR LOTE K DA PRAÇA BENJAMIM CONSTANT, ANTIGA 15 DE NOVEMBRO, EM SANTA CRUZ, DISTRITO FEDERAL, TERRENO DE INTERIOR, AO CORPO DE BOMBEIRO DO DISTRITO FEDERAL.- - - - -

Aos oito dias do mez de Maio do ano de mil novecentos e quarenta e dois, perante o sr. Chefe do Serviço Regional da Diretoria do Dominio da União no Distrito Federal, engº Homero Duarte, comparececeu o Major do Corpo de Bombeiros João Martins Vieira, diretor da Contadoria do referido Corpo de Bombeiros e disse que, devidamente autorizado pelo ofício nº S. 421 de 7 do corrente, do sr. Comandante dessa corporação e de conformidade com o despacho do sr. Diretor da Diretoria do Dominio da União de (5) cinco do corrente, exarado a fls. 9 do processo protocolado no Tesouro Nacional sob nº 36 017/42, vinha assinar o presente termo de entrega e recebimento do proprio nacional designado por lote K da Praça Benjamim Constant, antiga 15 de Novembro. O referido terreno tem as seguintes dimensões e confrontações: Área: 1.545,1663 m2. Confrontantes: Ao Norte: Praça Benjamim Constant, antiga 15 de Novembro; á Este: Rua D. João VI; ao Sul terreno pertencente á Estrada de Ferro Central do Brasil; á Oeste lote H da praça Benjamim Constant, aforado á Manoel Gonçalves Viana. Roteiro: Partindo do ponto 1, da planta, que é na divisa do terreno pertencente á Estrada de Ferro Central do Brasil, fazendo com o alinhamento 2-1-4, um angulo interno de 90°09', méde pela rua D. João VI 27,44 metros com o rumo magnético de N. 5°41' W. até o ponto 2; deste ponto segue com o rumo magnético de 88°38' W. e extensão de 50,74 metros até o ponto 3, tendo este alinhamento feito um angulo interno de 94°19' com a linha anterior; deste ponto, fazendo um angulo interno de 85°55' com o alinhamento anterior, segue a linha divisoria com o rumo magnético de S. 5°27' E e extensão de 33,81 metros até o ponto 4; deste, finalmente, fazendo com o alinhamento anterior um angulo interno de 89°37' mede 50,51 metros até o ponto 1 da planta, onde foi iniciada a medição. Valor do terreno 4:635$498 (quatro contos seiscentos e trinta e cinco mil quatrocentos e noventa e oito réis), em 3$000 (três mil réis) por metro quadrado. A agulha magnética acusou um desvio de 14°50' W. E pelo sr. Chefe do Serviço Regional da Diretoria do Dominio da União no Distrito Federal foi dito que, em cumprimento ao despacho do sr. Diretor da mesma Diretoria, acima referida e que em nome da Fazenda Nacional da Republica dos Estados Unidos do Brasil e por ela autorizado, entregava ao Corpo de Bombeiros do Distrito Federal, o terreno acima descrito, mandando, para constar, lavrar este que, sendo lido e achado conforme assinava com o Major João Martins Vieira, representante do Corpo de Bombeiros do Distrito Federal. E eu, Arnaldo Fé Pinto, escrivão classe 26 do Quadro Suplementar do Ministerio da Fazenda, lavrei o presente termo aos oito dias do mez de maio de mil novecentos e quarenta e dois. Serviço Regional da Diretoria do Dominio da União no Distrito Federal, em 8 de maio de 1942. (a). Homero Duarte - Major João Martins Vieira - Confere com o original - Arnaldo Fé Pinto, Escrivão classe 26 do Q.S. do Ministerio da Fazenda.- (Carimbo) Diretoria do Dominio da União - Serviço Regional no Distrito Federal - Secção de Cadastro e Registo, em 8 de 5 de 1942 - Luiz Flores Abbott - Chefe.- - - - - - - Datilografei a apresente cópia em 16 de Junho de 1942.- -

Osvaldo Lima de Oliveira

Escriturário - XIII

Confere:

Maria Teresa da Costa.

aux. esc. VII.

Fl. 09

MINISTÉRIO DA FAZENDA

Lote K — Benjamin Constant

VT = PTKC

P | 14-08 | 4800 | 54
≈ 6000

T = 50.74

C = 30,00

KC = 0,9

= 6000,00 × 50,74 × 0,9

= 275 000,00

DELEGACIA DO S.P.U. NO ...
S. Cd. 1 h de IX de 19 57

CONSELHO NACIONAL DE ...

G-9-60

Fl. 10

RJ-967-2DP-005.001

Nº 340 - GB.

Pasta nº 969

Em 26-8-60 Junqueira

1) Planta nº

Proc. inc. nº 40.367/42

2) Unidade Federada Guanabara

3) Município

4) Distrito

5) Logradouro Benjamim Constant - Praça - "Praça Cruz" (1)

6) Zona

7) Jurisdição Justiça

8) Denominação Posto de Bombeiros nº 23.

9) Área do terreno 1.545,1665 m² Construída

10) Proveniência do Dominio Confisco dos padres Jesuitas.

11) Pessôa ou Entidade

Valor: Terreno Cr$ Construções Cr$

Total Cr$ 4,635,50

OBSERVAÇÕES

(1) Quadra de Novembro, antiga praça -

Certidão de lançamento

RJ-967-4,5-008.001 Fls. 11

MINISTÉRIO DA JUSTIÇA E NEGÓCIOS INTERIORES
DIVISÃO DE OBRAS
SEÇÃO TÉCNICA

Nº 52

1. ESTADO da Guanabara
2. ZONA Suburbana
3. LOGRADOURO Praça Benjamin Constant s/nº - Santa Cruz
4. DENOMINAÇÃO DO IMÓVEL Quartel do Corpo de Bombeiros - Pôsto nº 23
5. JURISDIÇÃO MINISTÉRIO DA JUSTIÇA E NEGÓCIOS INTERIORES
6. UTILIZAÇÃO Quartel do Corpo de Bombeiros
7. ÁREA DO TERRENO 1.545,17 m2
8. ÁREA CONSTRUÍDA 362,00 m2
9. BENFEITORIAS Edifício de dois pavimentos em alvenaria de tijolo, com dependências no têrreo destinados ao abrigo de viaturas, aos serviços administrativos e subsistência da guarnição.
O segundo pavimento é constituido de um amplo dormitório e instalações sanitárias.

10. OBSERVAÇÕES Só tem planta das benfeitorias.

Seção Técnica da D.O.B - novembro de 1960

ARNALDO BAENA
ENGº-CHEFE

VISTO

MARIO DA CUNHA CAVALCANTI
DIRETOR

Fls. 12

SERVIÇO DO PATRIMÔNIO DA UNIÃO

BOLETIM DE INFORMAÇÃO

VISTO

DSPU, Em - / GB.
S.CD., em 17 de 7 de 1974
Chefe
Emmanuel da Silveira Câmara

N.º GB-RC 832
Pasta n.º 832
1) Planta n.º176 Arm.1
Proc. inc. n.º 61.800/41

2) Unidade Federada GUANABARA

3) Município

4) Distrito

5) Logradouro Praça Quinze de Novembro, frente e Ruas São José, Dom Manuel e Av. Agache.

6) Zona Urbana

7) Jurisdição Ministério dos Transportes

8) Denominação Ministério dos Transportes (Sede)

9) Área: Terreno 1.539,00m2. Construída 6.000,00m2.

10) Proveniência do Domínio Adquirido por permuta de duas áreas da antiga Rua Clapp, por área do antigo teatro São Januário para logradouro público, de acordo com os têrmos dos avisos de 30/5/1871 e 26/7/1871 e com a resolução da Camara de 5/8/1871, aprovada pela portaria de 1/9/1871.

11) Pessoa ou Entidade

12) Valor: Terreno Cr$ 11.000.000,00 Construções Cr$ 4.500.000,00
Total Cr$ 15.500.000,00

13) OBSERVAÇÕES

- Os valores foram calculados no S.CD. processo 19.548/74.

17/7/74

Órgão, data e assinatura do Servidor

INSTRUÇÕES PARA O PREENCHIMENTO DO BOLETIM

1 Número da inscrição do imóvel, precedido do símbolo da Unidade Federada, segundo o código do D. C. T.; da pasta de documento; da planta e do processo de incorporação no órgão regional.

2, 3 e 4 — Nome da Unidade Federada, Município e Distrito em que estiver situado o imóvel, ou a sua sede, no caso de se estender a mais de uma circunscrição.

5 Nome do logradouro para o qual o imóvel faz frente, ou, em se tratando de zona rural, o local em que o mesmo fica situado.

6 Mencionar se urbana ou rural.

7 Ministério e órgão sob cuja jurisdição se encontrar o imóvel.

8 Denominação pela qual o imóvel fôr conhecido.

9 No sistema métrico decimal. No caso de dimensão aproximada, usar a abreviatura: aprox.

10 Mencionar a modalidade da aquisição (compra, permuta, doação, dação em pagamento, desapropriação, execução fiscal, herança jacente, confisco etc.): espécie do título; se sentença, data e autoridade; se em cartório, data, livro, fôlha e tabelionato. Em seguida, os dados relativos à transcrição, como sejam: número, data, livro, fôlha e cartório.

11 Nome da pessoa física ou da entidade de quem proveio o imóvel.

12 Declarar em «Observações» o órgão que houver prestado a informação (Serviço do Patrimônio da União, Coletoria Federal ou Estadual, repartição sob cuja jurisdição se encontrar o imóvel, Prefeitura Municipal, etc.).

13 Prestar quaisquer esclarecimentos em aditamento aos consignados nos itens anteriores.

Os boletins deverão ser datados e assinados pelo servidor informante e visados pelo Chefe respectivo.

EXP

Departamento de Imprensa Nacional —

RJ-967-20P-003.001

Fls. 13

MINISTÉRIO DA FAZENDA

SERVIÇO DO PATRIMÔNIO DA UNIÃO

DIVISÃO DE CADASTRO

FOLHA DE REGISTRO

(PRÓPRIO NACIONAL)

Nº DO REGISTRO 967

PROC. DE INCORPORAÇÃO Nº 40.567/42

1) UNIDADE FEDERADA ..... Rio de Janeiro

2) MUNICÍPIO ..... Rio de Janeiro

3) LOGRADOURO ..... Praça Benjamin Constant - Santa Luz

4) ZONA ..... urbana

5) JURISDIÇÃO ..... Justiça

6) DENOMINAÇÃO ..... Posto de Bombeiros nº 23

7) TERMO DE ENTREGA ..... 8-5-942 fls. 70/71, Lº 2

8) a) ÁREA DO TERRENO ..... 1.545,1663 m²

b) ÁREA CONSTRUIDA .....

c) PLANTA Nº ..... PLANTA Nº ..... ARM. Nº .....

9) VALOR DA INCORPORAÇÃO:

a) TERRENO -CR$ .....

b) CONSTRUÇÕES -CR$ .....

c) TOTAL -CR$ .....

d) ÉPOCA DA AVALIAÇÃO - .....

10) PROVENIENCIA DE DOMÍNIO:

a) TÍTULOS ..... Confisco dos padres jesuitas

b) PESSOA OU ENTIDADE .....

S.P.U. - D.C. - S.A.S.
SEÇÃO DE CADASTRO
12/12/75
Laura Xavier Lopes

VISTO: _____
CHEFE DO SPU

SPU - DIVISÃO DE CADASTRO E CATALOGAÇÃO
15/12/75
Fls. 13 do Livro nº 2 das Chagas

2J-967-20P-001.001

Fls. 14

MOD. C

MINISTÉRIO DA FAZENDA
SERVIÇO DO PATRIMÔNIO DA UNIÃO
DIVISÃO DE CADASTRO
SEÇÃO DE REGISTRO
SETOR DE REGISTRO

BENS IMÓVEIS DA UNIÃO
- FOLHA DE REGISTRO -

REGISTRO N.º RJ 967

PROCESSO DE INCORPOR. Nº 40-567/42

LOCALIZAÇÃO

BRASIL / EXTERIOR

UNIDADE DA FEDERAÇÃO OU PAÍS	MUNICÍPIO OU CIDADE
Rio de Janeiro	Rio de Janeiro

LOGRADOURO

Praça Benjamim Constant - Santa Cruz - Praça Quinze de Novembro (ant.)

JURISDIÇÃO

ÓRGÃO	TERMO DE ENTREGA
Justiça	8/5/942 - fls. 70/71 - Lº 23

DENOMINAÇÃO

Posto de Bombeiro nº 23

ÁREAS

TERRENO - (m²)	CONSTRUÇÕES - (m²)
1.545,1663	

ARQUIVAMENTO NO SETOR DE MAPAS E PLANTAS

PLANTA - N.º	PASTA - N.º	ARMÁRIO - N.º

VALOR DE INCORPORAÇÃO

TERRENO - Cr$	CONSTRUÇÕES - Cr$	TOTAL - Cr$
		4,63

AVALIAÇÃO DATA ___/___/42

PROVENIÊNCIA DE DOMÍNIO

TÍTULOS

Confisco dos Padres Jesuitas

PESSOA OU ENTIDADE

CARIMBO, DATA E RUBRICA DO FUNCIONÁRIO		CHEFE DO SETOR DE REGISTRO
Ângela Ma 23/09/80		

Menu Principal

Conhecendo a SEDEC
Conhecendo o CBMERJ
Conheça o Secretário
Concursos e Cursos
Dúvidas Freqüentes
Projetos
Licitações
Informações Técnicas
Hinos e Toques
Unidades Operacionais
Conteúdo para Crianças
Informações para Empresas
Uniformes e Trajes

Arquivo de Notícias
Enquetes Anteriores
Links Selecionados

Voltar à Página Inicial

Conheça a LIGABOM



Quem está on-line?

Estão on-line,
neste momento,
80 visitante(s)
e 24 usuário(s)

135 DBM 1/13 - Santa Cruz

DBM 1/13 Santa Cruz – Praça Ruão, s/nº - Santa Cruz – RJ Capital - CEP 23570-200

SOCORRO: (21) 3395-1234 / 0505	Fax: Não disponível
Centro de Operações: (21) 3399-5922	Centro de Operações: (21) 3399-5921



Publicado em: 2004-01-25 (494 Leitu

Voltar ao Índice

 Fls. 16

Acesso Restrito

Login:


Senha:

Entrar

Desenvolvido por LCL Soluções em Tecnologia Ltda.
Web site engine is Copyright © 2002 by PHP-Nuke.

PLANTA DO LOTE K. DA PRAÇA BENJAMIM CONSTANT EM SANTA CRUZ

ESCALA 1/200

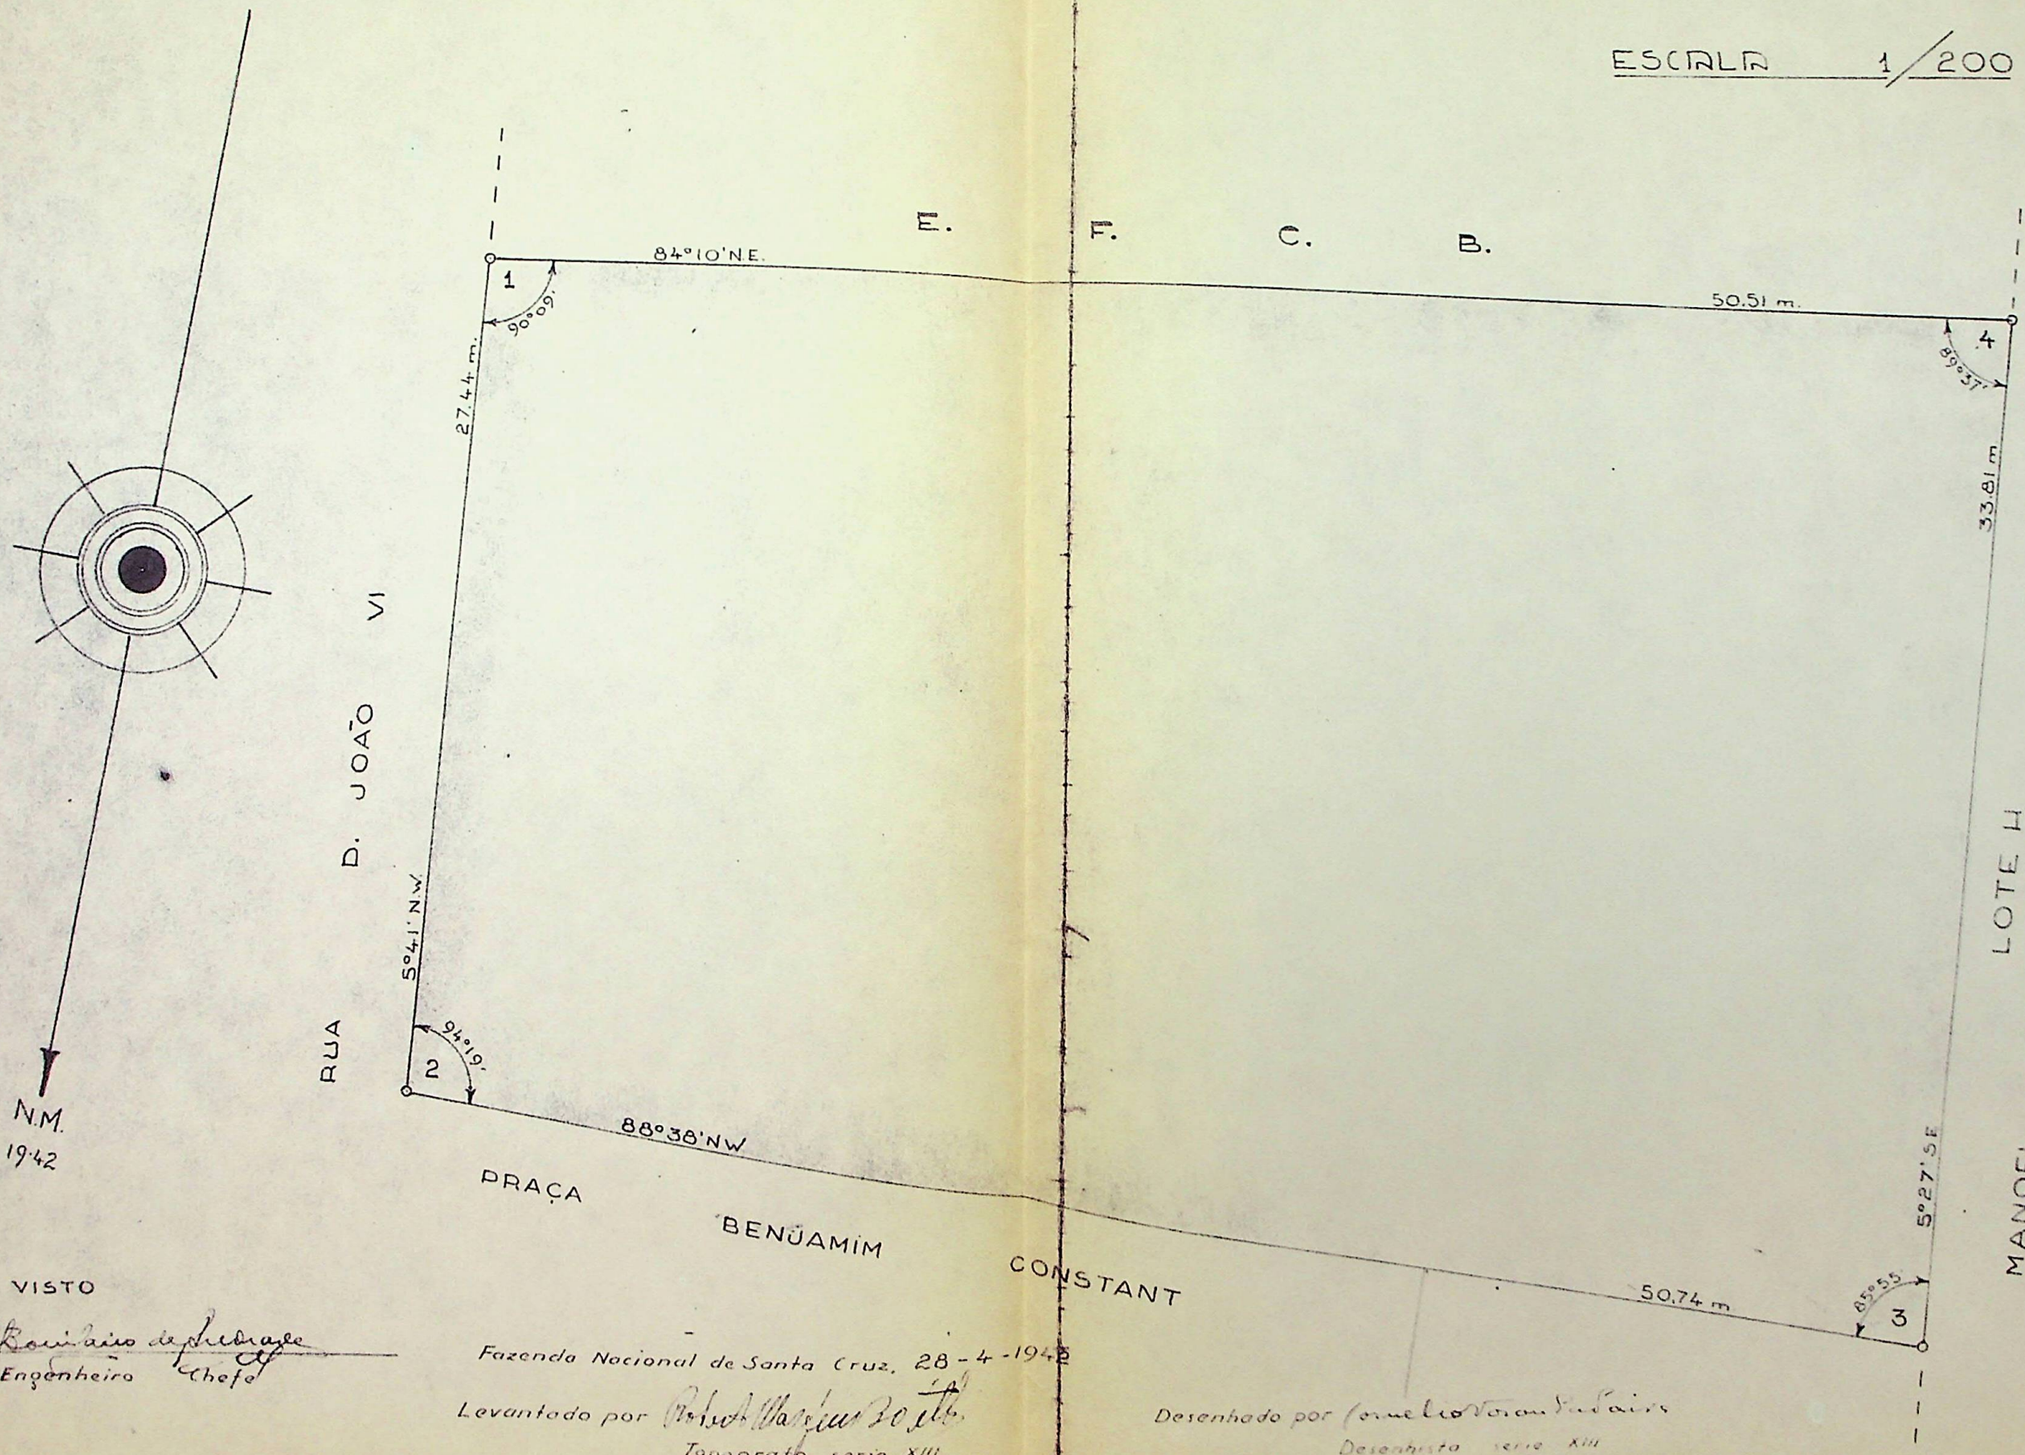

VISTO

José Bonifácio de Andrade
Engenheiro Chefe

Fazenda Nacional de Santa Cruz, 28-4-1942

Levantado por Roberto Marciano Pinto
Topografo serie XIII

Desenhado por Cornelio Moraes Barbosa
Desenhista serie XIII

976