
Nº 7

Obras do Porto de Manáos


Estacamento de madeira para os Armazens

Nºs 1.2.3.4.5.

Vista lateral

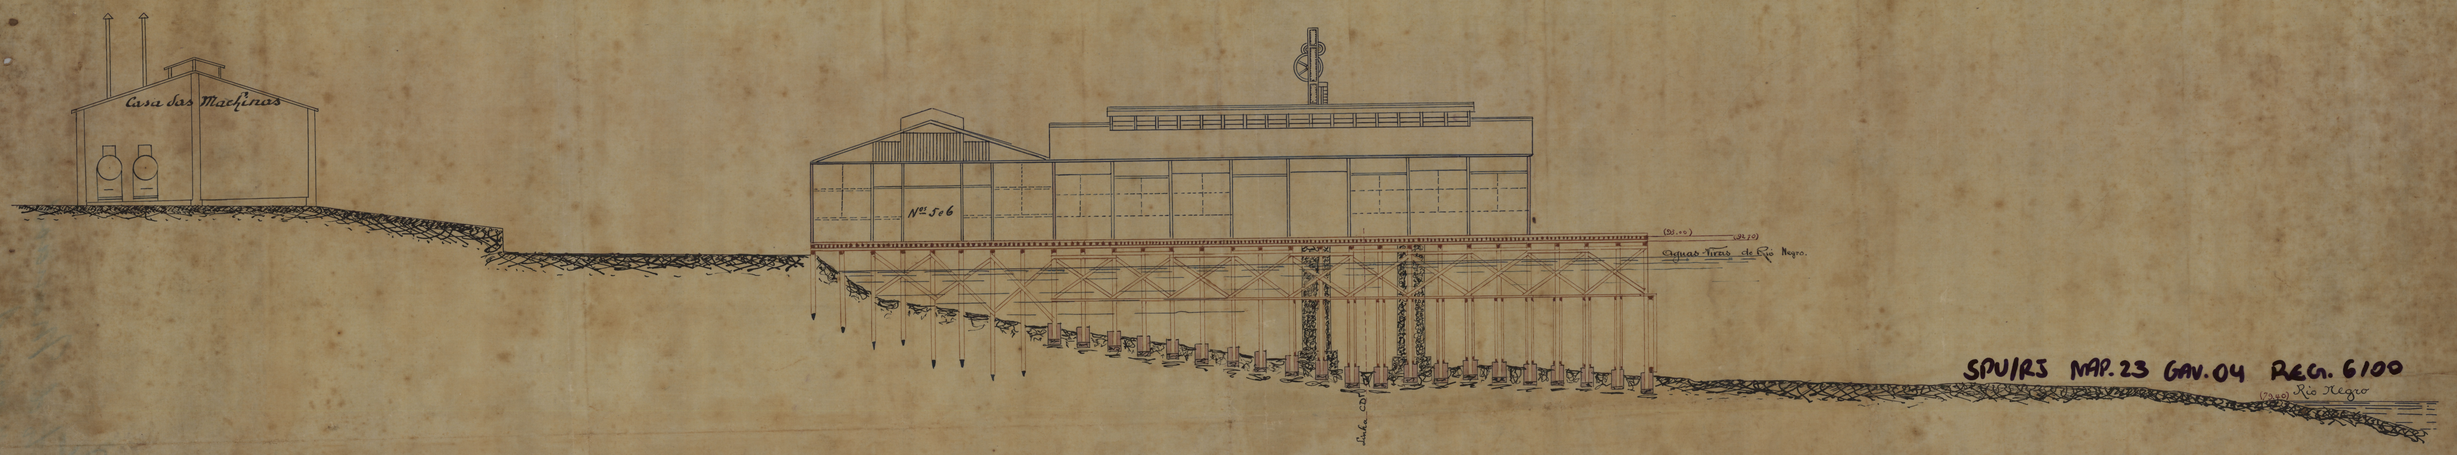

SPU/RJ MAP. 23 GAV. 04 REG. 6100

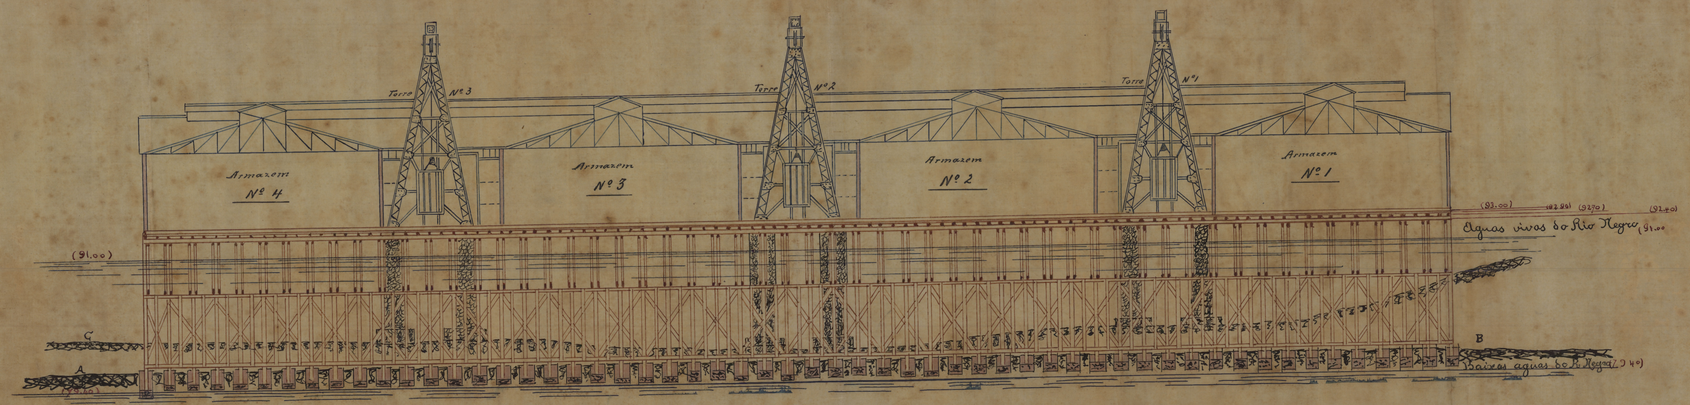

A de Lacerda Diretor.

Elevação Principal

— Escala 1:200 —