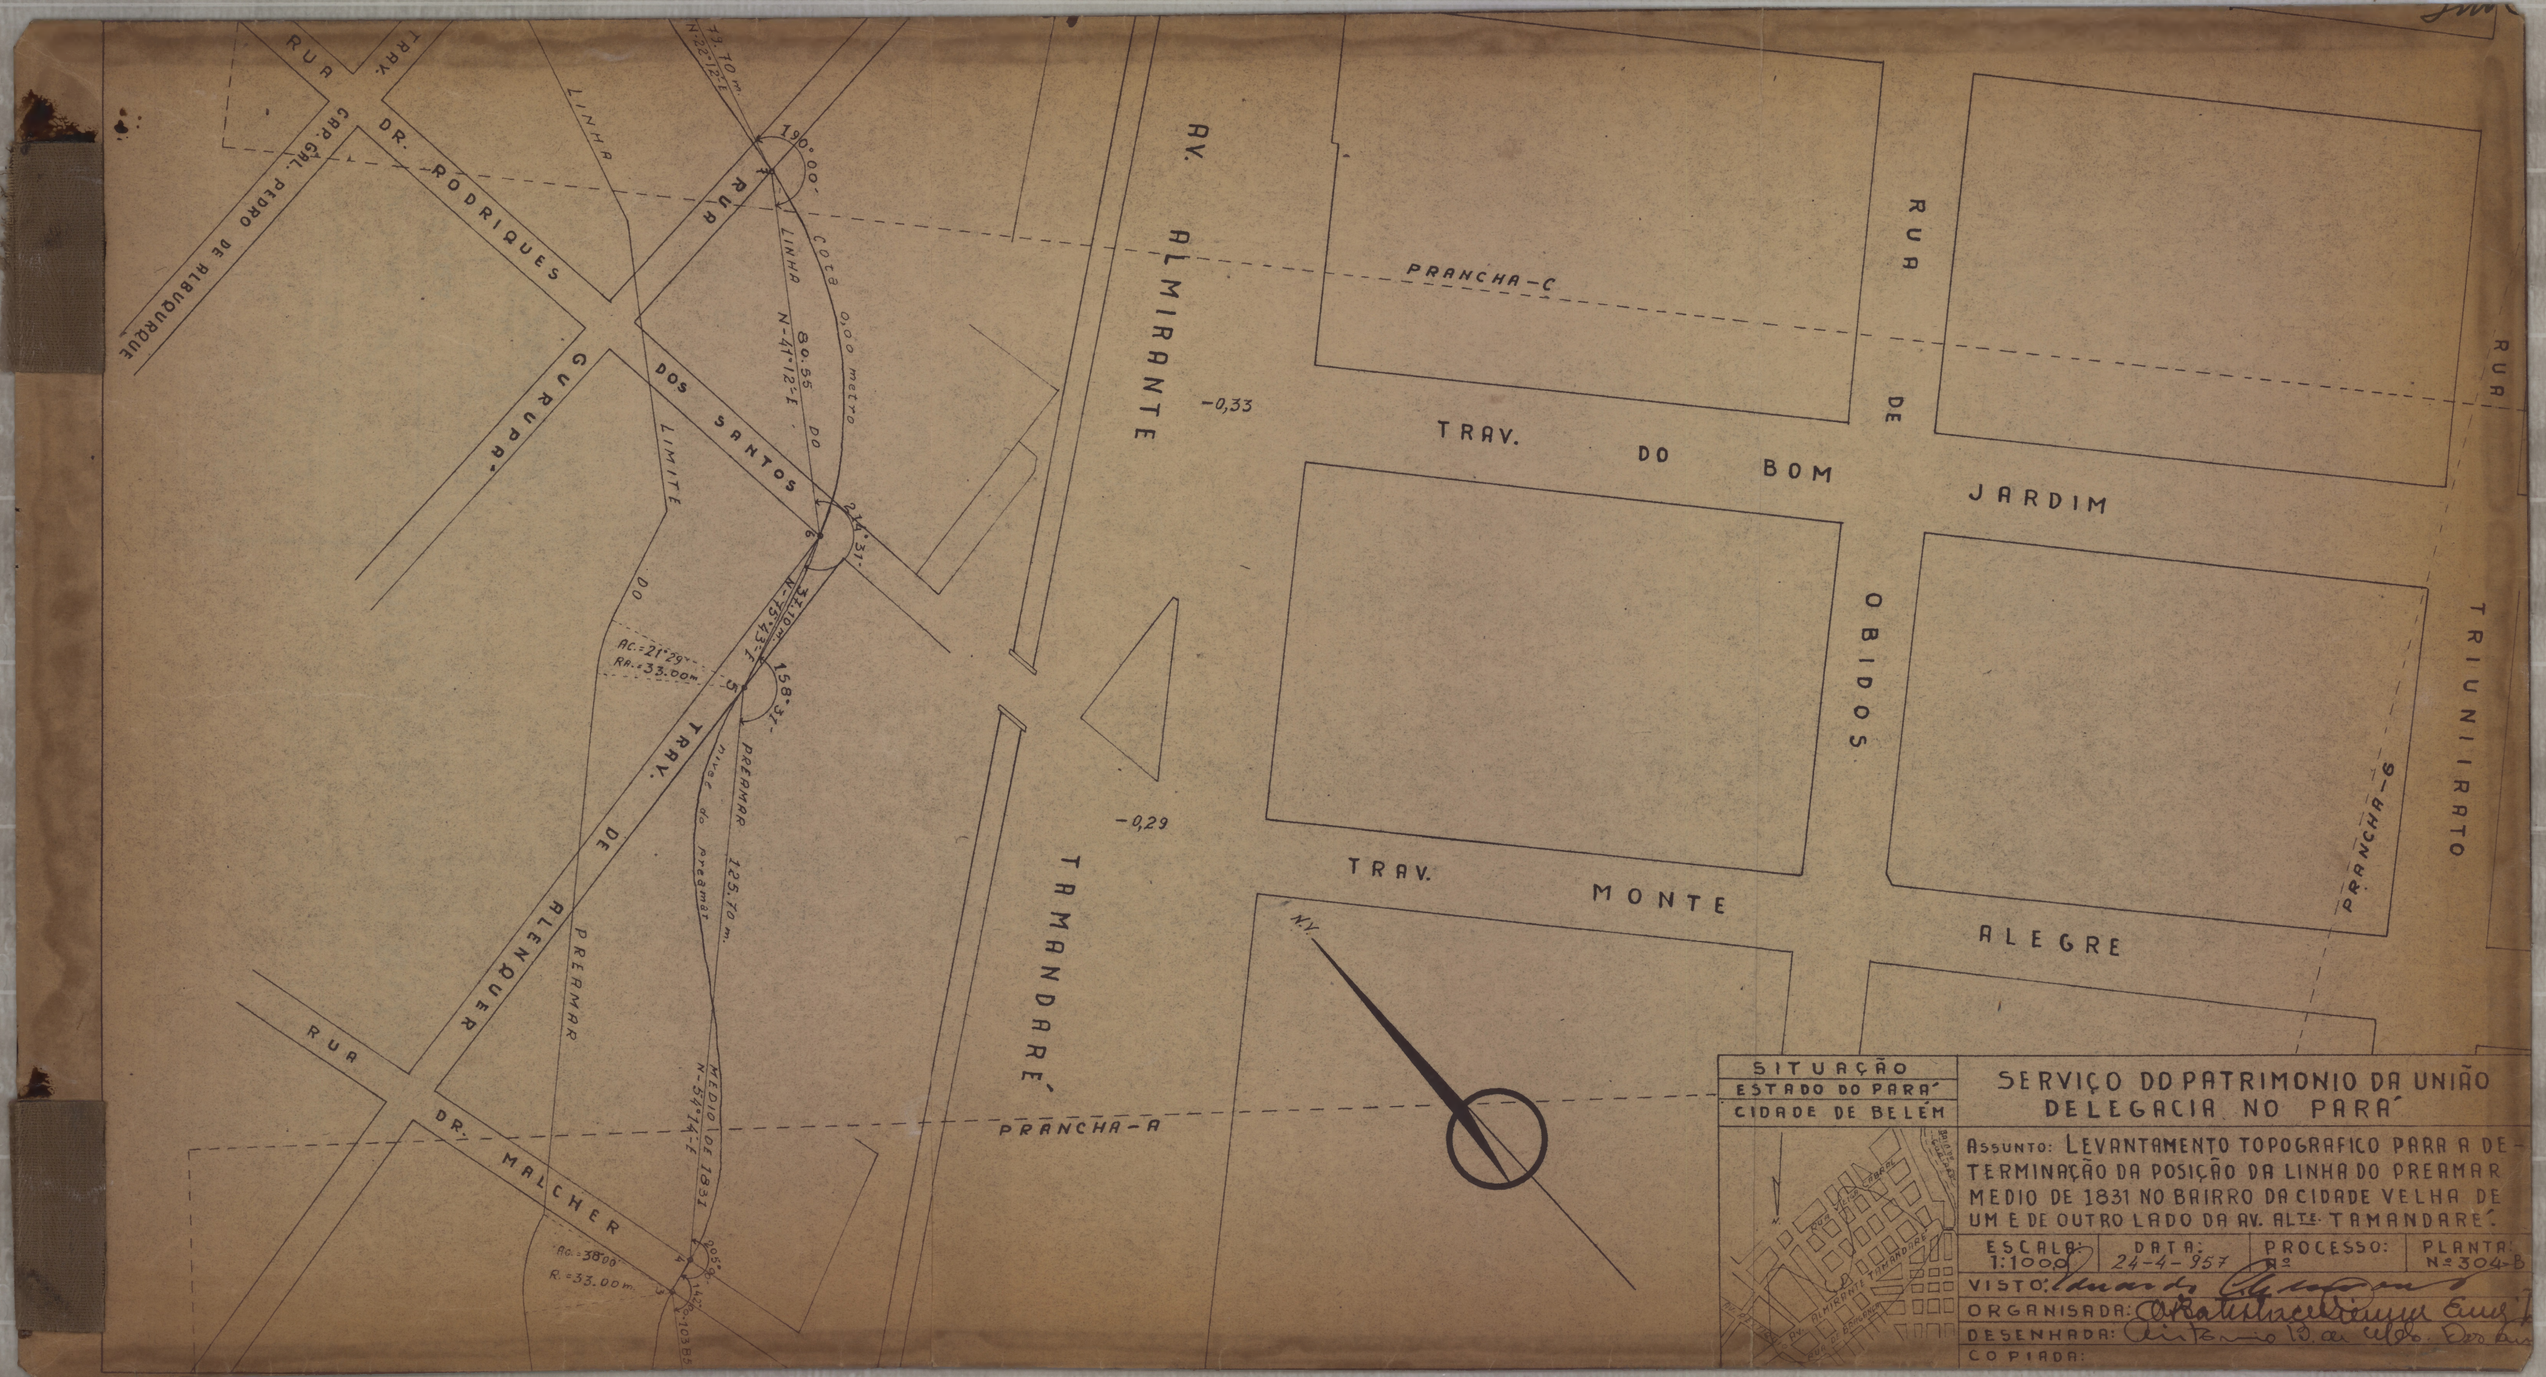

RUA
TRAV.
CAP. GAL. PEDRO DE RUBUGUAQUE
DR. RODRIQUES
GUARUPA
DOS SANTOS
RUA
LINHA
LIMITE
DO
PREAMAR
TRAV. DE RLENQUER
RUA
DR. MALCHER
AV. ALMIRANTE TAMANDARÉ
PRANCHA-C
PRANCHA-A
PRANCHA-6
RUA DE OBIDOS
TRAV. DO BOM JARDIM
TRAV. MONTE ALEGRE
RUA TRIUNIRATO
-0,33
-0,29
N.V.
190°00'
80.55
214.31
158°37'
125.10 m.
AC.=21°29'
R.=33.00m.
AC.=38°08'
R.=33.00m.
MEDIO DE 1831
PREAMAR
SITUAÇÃO
ESTADO DO PARÁ
CIDADE DE BELÉM
SERVIÇO DO PATRIMONIO DA UNIÃO
DELEGACIA NO PARÁ
ASSUNTO: LEVANTAMENTO TOPOGRAFICO PARA A DETERMINAÇÃO DA POSIÇÃO DA LINHA DO PREAMAR MEDIO DE 1831 NO BAIRRO DA CIDADE VELHA DE UM E DE OUTRO LADO DA AV. ALTE TAMANDARÉ.
ESCALA: 1:1000
DATA: 24-4-957
PROCESSO: Nº
PLANTA: Nº 304-B
VISTO:
ORGANISADA:
DESENHADA:
COPIADA:

TESOURO NACIONAL
SERVIÇO DO PATRIMÔNIO DA UNIÃO
DIVISÃO DE CADASTRO
MAPOTECA
Planta N.º 8 B
Armário N.º 26 Tubo N.º
Registro-Livro N.º Fls. N.º
31/ 7 /1957

SPU/RJ mop 26 gav 01 Reg 7262 (P+2)

PARÁ

D. N. A. P. - D. L. 31 de 7 de 19 57
JOÃO DE MENEZES JÚNIOR

26 - 8 B

95904153

TERRENO DA
ANTIGA ESTAÇÃO
DE BELÉM.

PRANCHA-D

PRANCHA-B

PRANCHA-C

RUA DE PEDRO ALVARES CABRAL

AV. ALMIRANTE TAMANDARÉ

RUA TRIUNVIRATO

TRAV. CARLOS DE CARVALHO

TRAV. CAP. GAL. PEDRO DE ALBUQUERQUE

TRAV. GURUPÁ

ANGELO CUSTODIO

OBIDOS

LINHA PREAMAR MEDIO DE 1831

LIMITE

PREAMAR

N.V.

-0,10

-0,28

-0,44

Ac.=1°25'
R.=33.00m

Ac.=30°00'
R.=33.00m

Ac.=3°26'
R.=33.00m

N-45°53'-E 19.40m

148°34'

Corda 82.15m. N-41°09'-E

0,00 meio

189°32'

N-53°40'-E 13.00m.

AC.6°28'
R. 33.00m

173°32'

N-47°12'-E 111.65m.

150°00'

Corda 19.70m. de 1831 N-22°42'-E

199°00'

S-56°49'-E 69.00m.

206°23'

Corda 100.00m. S-10°16'-W MEIO PREAMAR

192°32'

S-02°16'-E 41.80m.

187°49'

Corda 415.30m. S-10°03'-E

176°34'

SITUAÇÃO
ESTADO DO PARÁ
CIDADE DE BELÉM

SERVIÇO DO PATRIMONIO DA UNIÃO
DELEGACIA NO PARÁ

ASSUNTO: LEVANTAMENTO TOPOGRAFICO PARA A DETERMINAÇÃO DA POSIÇÃO DA LINHA DO PREAMAR MEDIO DE 1831 NO BAIRRO DA CIDADE VELHA DE UM E DE OUTRO LADO DA AV. ALTE. TAMANDARÉ.

ESCALA	DATA:	PROCESSO Nº	PLANTA Nº
1:1000	24-4-957		304-C

VISTO: Eduardo
ORGANISADA: Estatística e Cadastro - Alte
DESENHADA: Antonio B. de Melo Pinheiro
COPIADA:

TESOURO NACIONAL
SERVIÇO DO PATRIMÔNIO DA UNIÃO
DIVISÃO DE CADASTRO
MAPOTECA
Planta N.º 8 C
Armário N.º 24 Tubo N.º
Registro - Livro N.º Fls. N.º
3/7/1957.

PARÁ

M. A. P. - D. C. 3 de 7 de 19 57
Joaquim Menezes
Substituto do Chefe

SPU/RJ mop 26 gav 01 Reg 7202 (pt 3)

26 - 8 C

350612/53

RUA CARLOS GOMES

AV. PADRE ALMIRANTE TAMANDARÉ

RUA DE BRAGANÇA

TRAV. DO PREAMAR

EUTIQUIO

PREAMAR

LIMITE DO PREAMAR

LINHA

PRANCHA – F

PRANCHA – D

PEDRO

SÃO

TRAV.

N.V.

-0,17

-0,22

-0,43

-0,51

-0,52

Ac.=16°54'
R.=33.00m.

Ac.=25°19'
R.=33.00m.

Ac.=26°02'
R.=33.00

Ac.=15°55'
R.=33.00m.

Ac.=5°10'
R.=53.00m.

Ac.2°10'
R.=33.00m.

Ac.=5°00'
R.=33.00m.

Ac.=2°45'
R.=33.00

MEDIO DE 1831 — Cota 0,00 m.

87,00 m. — S-24°58'-E

18,60 m. — S-26°58'-E — LINHA do preamar

48,00 m. — S-00°57'-W

191,65 m. — S-02°41'-E — LINHA do PREAMAR

0,00 metro — COTA

36,10m — S-10°55'-E

N-85°56'-E — 50,40 m.

N-63°11'-E — 74,35m. — PREAMAR

N-63°11'-E — 60,00 m. — LINHA do PREAMAR

156,06°

154°11'

183°32'

164°05'

135°55'

141°50'

117°15'

188°29'

SITUAÇÃO
ESTADO DO PARÁ
CIDADE DE BELÉM

SERVIÇO DO PATRIMONIO DA UNIÃO
DELEGACIA NO PARÁ

ASSUNTO: LEVANTAMENTO TOPOGRAFIÇO PARA A DETERMINAÇÃO DA POSIÇÃO DA LINHA DO PREAMAR MEDIO DE 1831 NO BAIRRO DA CIDADE VELHA DE UM E DE OUTRO LADO DA AV. ALTE TAMANDARÉ

ESCALA:	DATA:	PROCESSO Nº	PLANTA Nº
1:1000	24-4-957		304-E

VISTO:

ORGANISADA:

DESENHADA:

COPIADA:

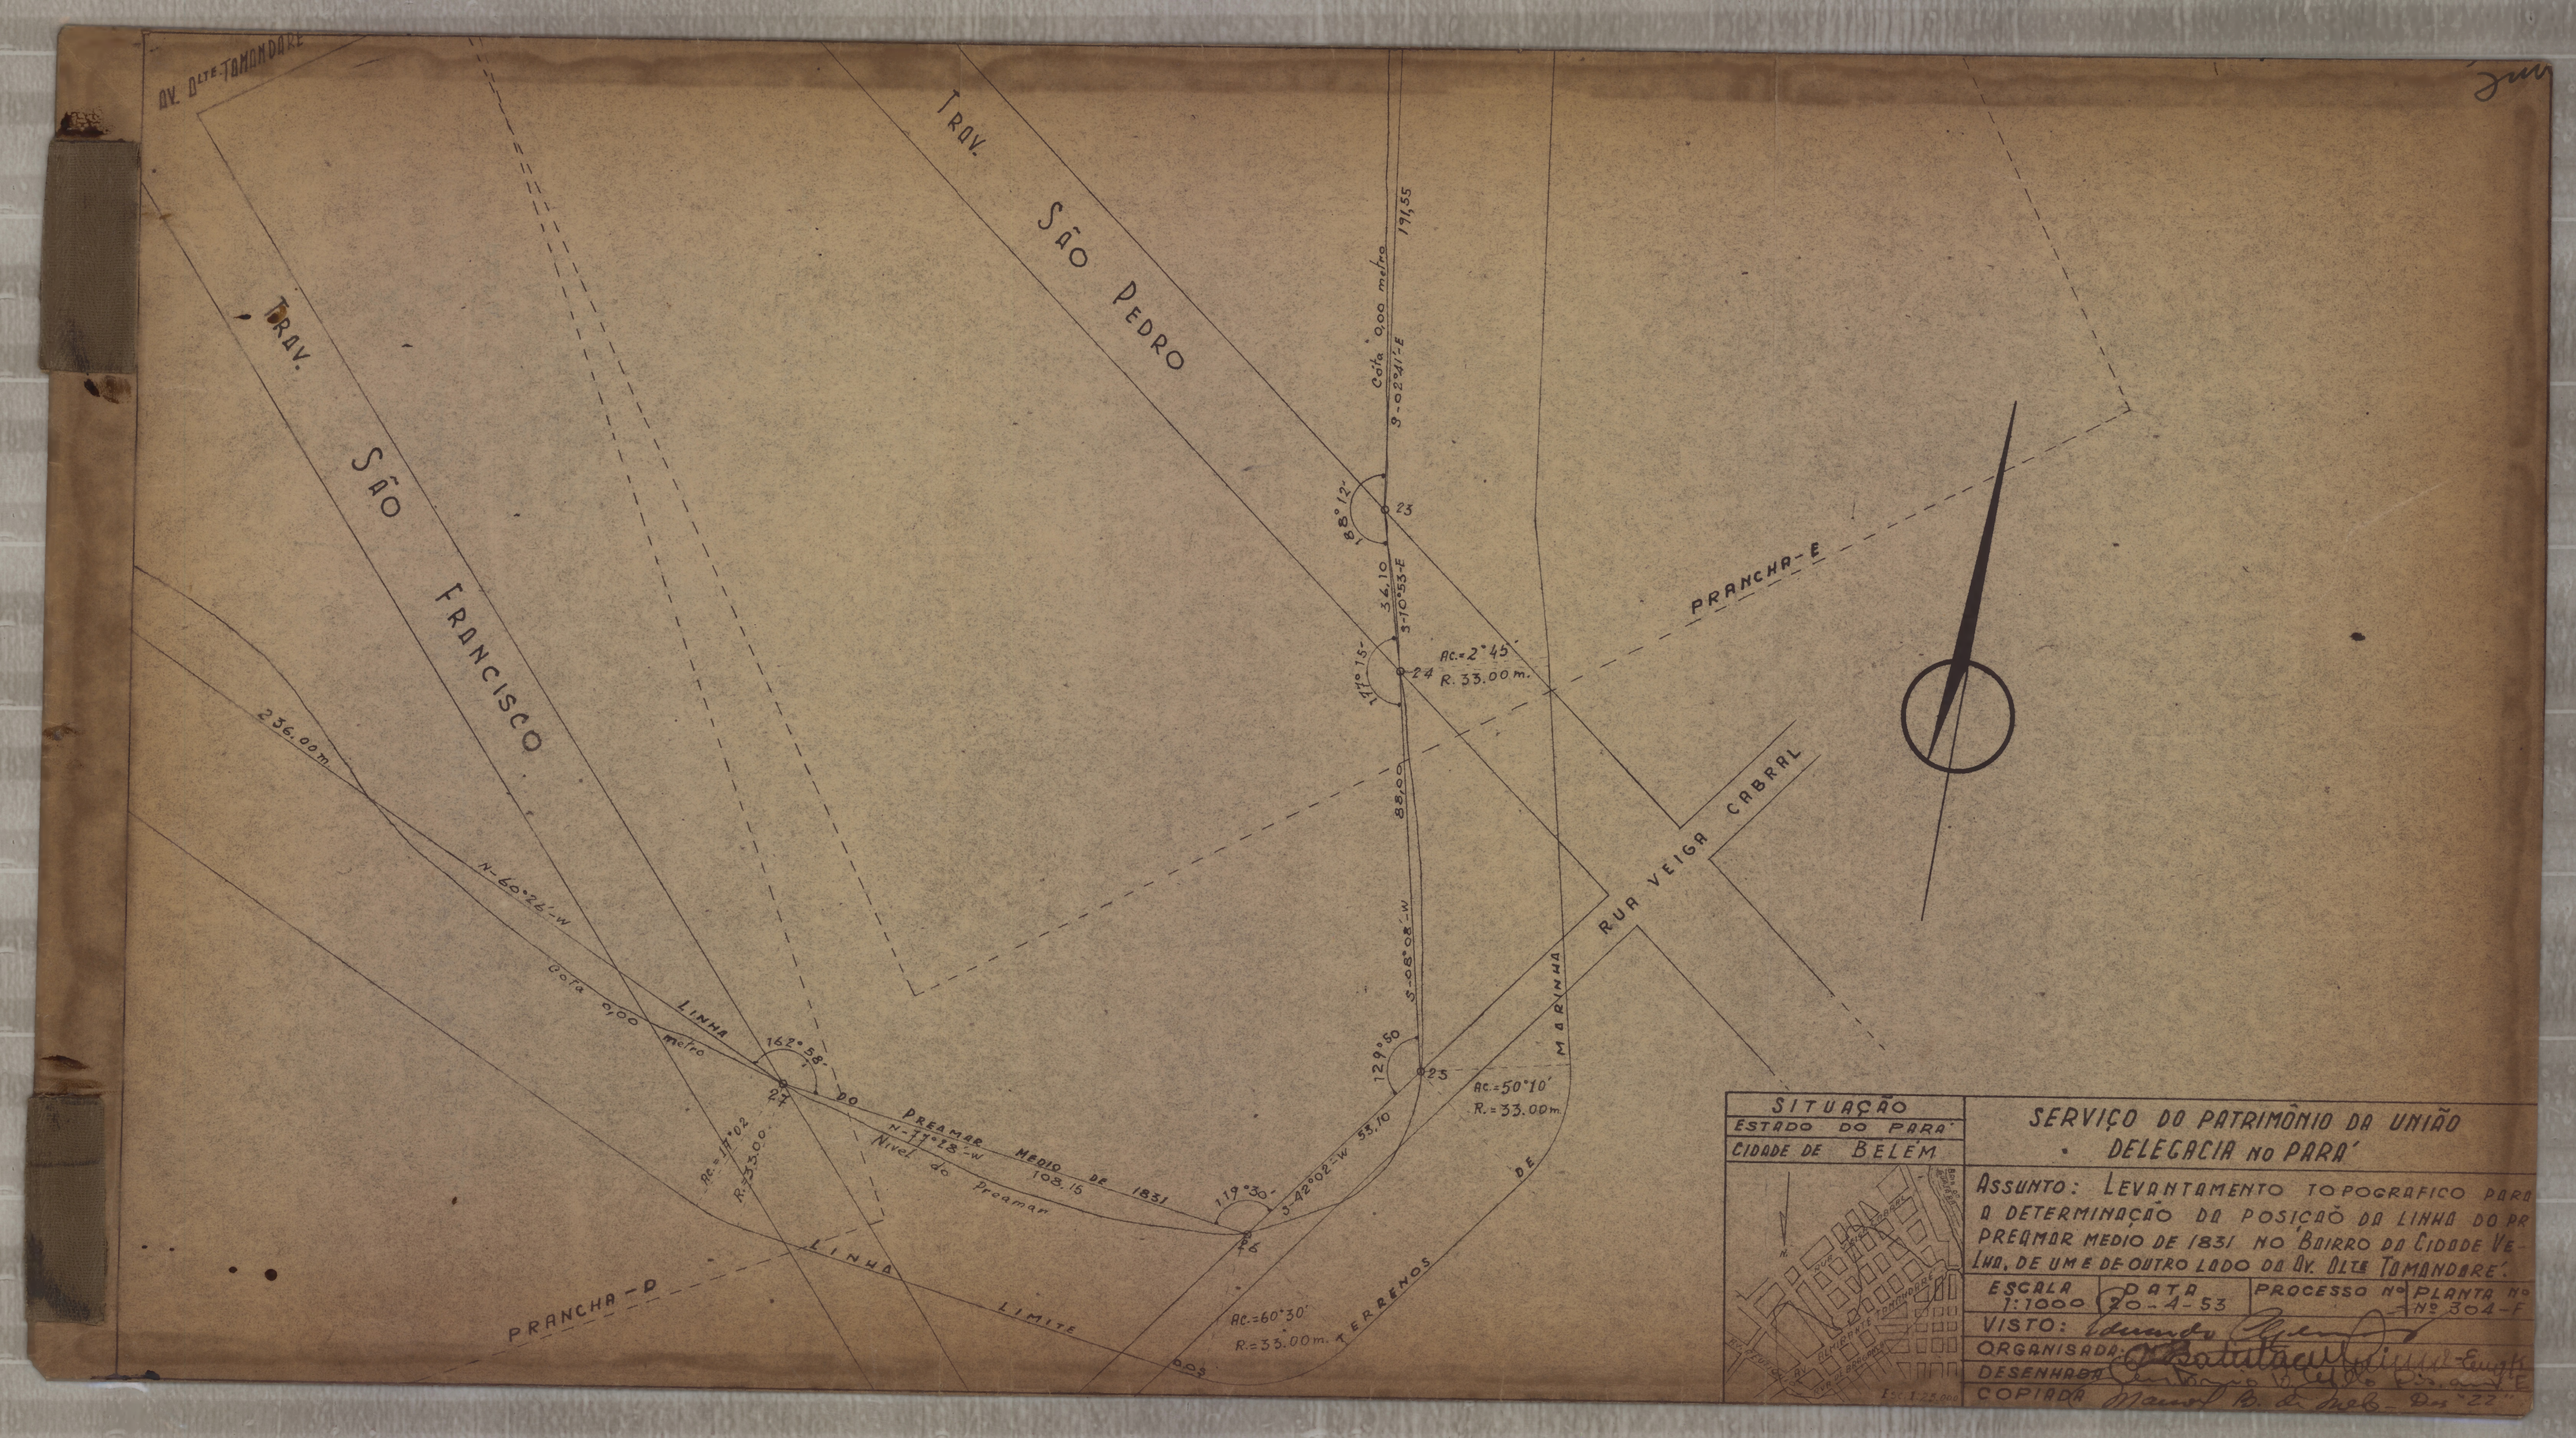
TESOURO NACIONAL
SERVIÇO DO PATRIMÔNIO DA UNIÃO
DIVISÃO DE CADASTRO
MAPOTECA
Planta N.º 8 E
Armário N.º 26 Tubo N.º
Registro - Livro N.º Fls. N.º
31 / 7 / 1957

SPU/RJ mop 26 gav 01 Reg 7202 (PT4)

PARÁ

M. A. P. - D. C. 31 de 7 de 1957
João R. de Menezes Júnior
Substituto

26 - 8 E


AV. ALTE TAMANDARE
TRAV. SÃO PEDRO
TRAV. SÃO FRANCISCO
Cota 0,00 metro
19,55
9-02°41'-E
88°12'
23
34,10
3-10°53-E
PRANCHA-E
Ac.=2°45'
R.33,00m.
111°15'
24
85,00
S-05°08'-W
RUA VEIGA CABRAL
MARINHA
129°50
25
Ac.=50°10'
R.=33,00m
3-42°02'-W 33,10
119°30'
26
DE TERRENOS
Ac.=60°30'
R.=33,00m.
LIMITE
LINHA
PRANCHA-D
236,00m
N-60°24'-W
Cota 0,00 metro
LINHA
162°58'
27
20
PREAMAR MEDIO DE 1831
N-77°28'-W
103,15
Nivel do Preamar
Rc=17°02'
R.=33,00
SITUAÇÃO
ESTADO DO PARÁ
CIDADE DE BELÉM
SERVIÇO DO PATRIMÔNIO DA UNIÃO
DELEGACIA NO PARÁ
ASSUNTO: LEVANTAMENTO TOPOGRAFICO PARA A DETERMINAÇÃO DA POSIÇÃO DA LINHA DO PREAMAR MEDIO DE 1831 NO BAIRRO DA CIDADE VELHA, DE UM E DE OUTRO LADO DA AV. ALTE TAMANDARÉ.
ESCALA 1:1000
DATA 20-4-53
PROCESSO Nº
PLANTA Nº Nº 304-F
VISTO:
ORGANISADA:
DESENHADA
COPIADA

TESOURO NACIONAL
SERVIÇO DO PATRIMÔNIO DA UNIÃO
DIVISÃO DE CADASTRO
MAPOTECA
Planta N.º 8 F
Armário N.º 26 Tubo N.º
Registro - Livro N.º Fls. N.º
31/7/1957 J. Menezes

SPU/RJ mop 26 gav 07 Reg 7202 (DTS)

PARÁ

M.A.P. - D.C. 31 de 7 de 19 57
José Menezes
HÉLIO R. DE MENEZES JÚNIOR
Substituto

26 - 8 F

BR RJANRIO 2I.0.0 Cx 1053


LINHA
Ac.=54°50'
R.=33.00m.
Ac.=54°25'
R.=33.00m.
nivel do preamar
49.00m.
S-40°04'-W
38
123°30'
LINHA
99.60m.
N-85°26'-W
DO
LIMITE
Ac.=12°23'
R.=33.00m.
39
167°37'
35.40m.
N-73°03'-W
Ac.=16°02'
R.=33.00m.
40
163°58'
CABRAL
DO
PREAMAR
37
128°35'
COTA 0.00 metro
MEDIO
68.20m. DE 1831
N-14°21'-E
Ac.=6°30'
R.=33.00m.
36
173°30'
RUA
VEIGA
CARVALHO
LIMITE DE
TRAV. CARLOS
LINHA
DO PREAMAR
126.75m.
S-20°51'-E
35
194°12'
38.26m.
S-08°57'-E
34
176°34'
Ac.=3°26'
R.=33.00m.
PRANCHA-C
TRAV. DO BOM JARDIM
TRAV. MONTE ALEGRE
PRANCHA-B
COTA 0.00 metro
PREAMAR
nivel do preamar MEDIO de 1831
163.00m.
N-57°01'-W
41
198°25'
Ac.=11°35'
R.=33.00m.
TRIUNVIRATO
RUA
298.40m.
N-45°25'-W
TRAV. DE BREVES
PRANCHA-A
SITUAÇÃO
ESTADO DO PARÁ
CIDADE DE BELÉM
SERVIÇO DO PATRIMONIO DA UNIÃO
DELEGACIA NO PARÁ
ASSUNTO: LEVANTAMENTO TOPOGRAFICO PARA A DETERMINAÇÃO DA POSIÇÃO DA LINHA DO PREAMAR MEDIO DE 1831 NO BAIRRO DA CIDADE VELHA-DE UM E DE OUTRO LADO DA AV. TAMANDARÉ
ESCALA: 1:1000
DATA: 24-4-957
PROCESSO Nº
PLANTA: Nº 304-G
VISTO:
ORGANISADA:
DESENHADA: Antonio P. Vila Pouca
COPIADA:

TESOURO NACIONAL
SERVIÇO DO PATRIMÔNIO DA UNIÃO
DIVISÃO DE CADASTRO
MAPOTECA
Planta N.º 8 G
Armário N.º 26 Tubo N.º
Registro - Livro N.º Fls. N.º
31/7/1957

SPU/RJ mop 26 gav 01 Reg 7202 (M6)

PARÁ

M.A.P. - D.C. 31 de 7 de 1957
Joaquim Menezes
JOAQUIM DE MENEZES JUNIOR
Substituto do Chefe

26 - 8 G

25991253