
SRV/RJ MAP. 23 GAV. 04 REG. 6108

SERVIÇO DE ENGENHARIA DA 2ª REGIÃO MILITAR
VISTO Sebastião Soares de Faria
Ten.-Cel. CHEFE DO S.E.R.

PLANTA LEVANTADA PELO ADJ. DO S.E.R.
José Cruz
cap.

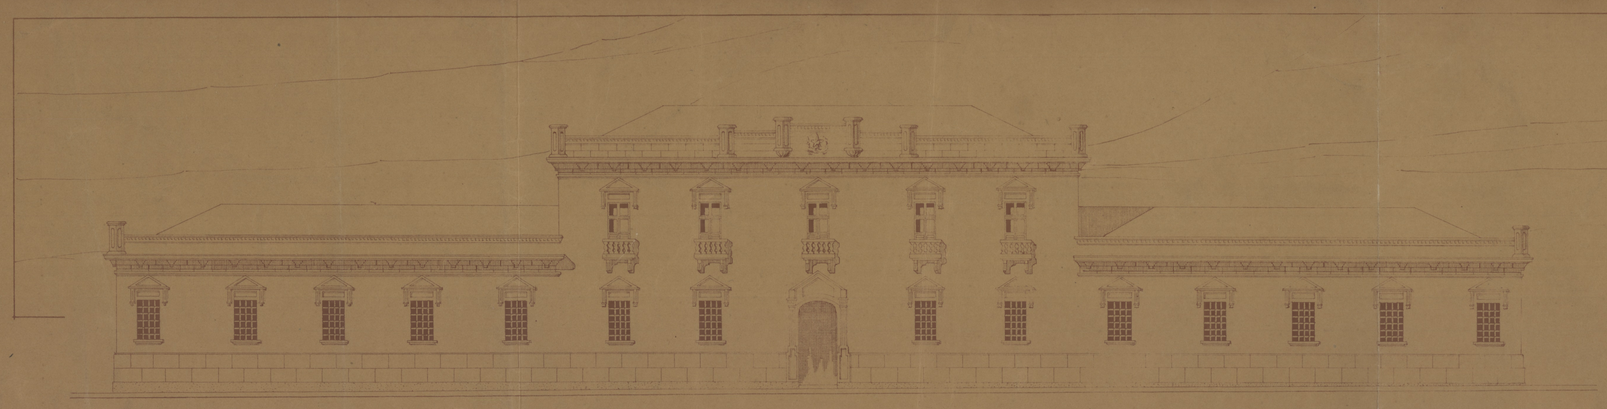


Fachada Principal

PLANTA do quartél do '27º B.C.' na cidade de MANÁUS

Estado do AMAZONAS.


Escala 1:200

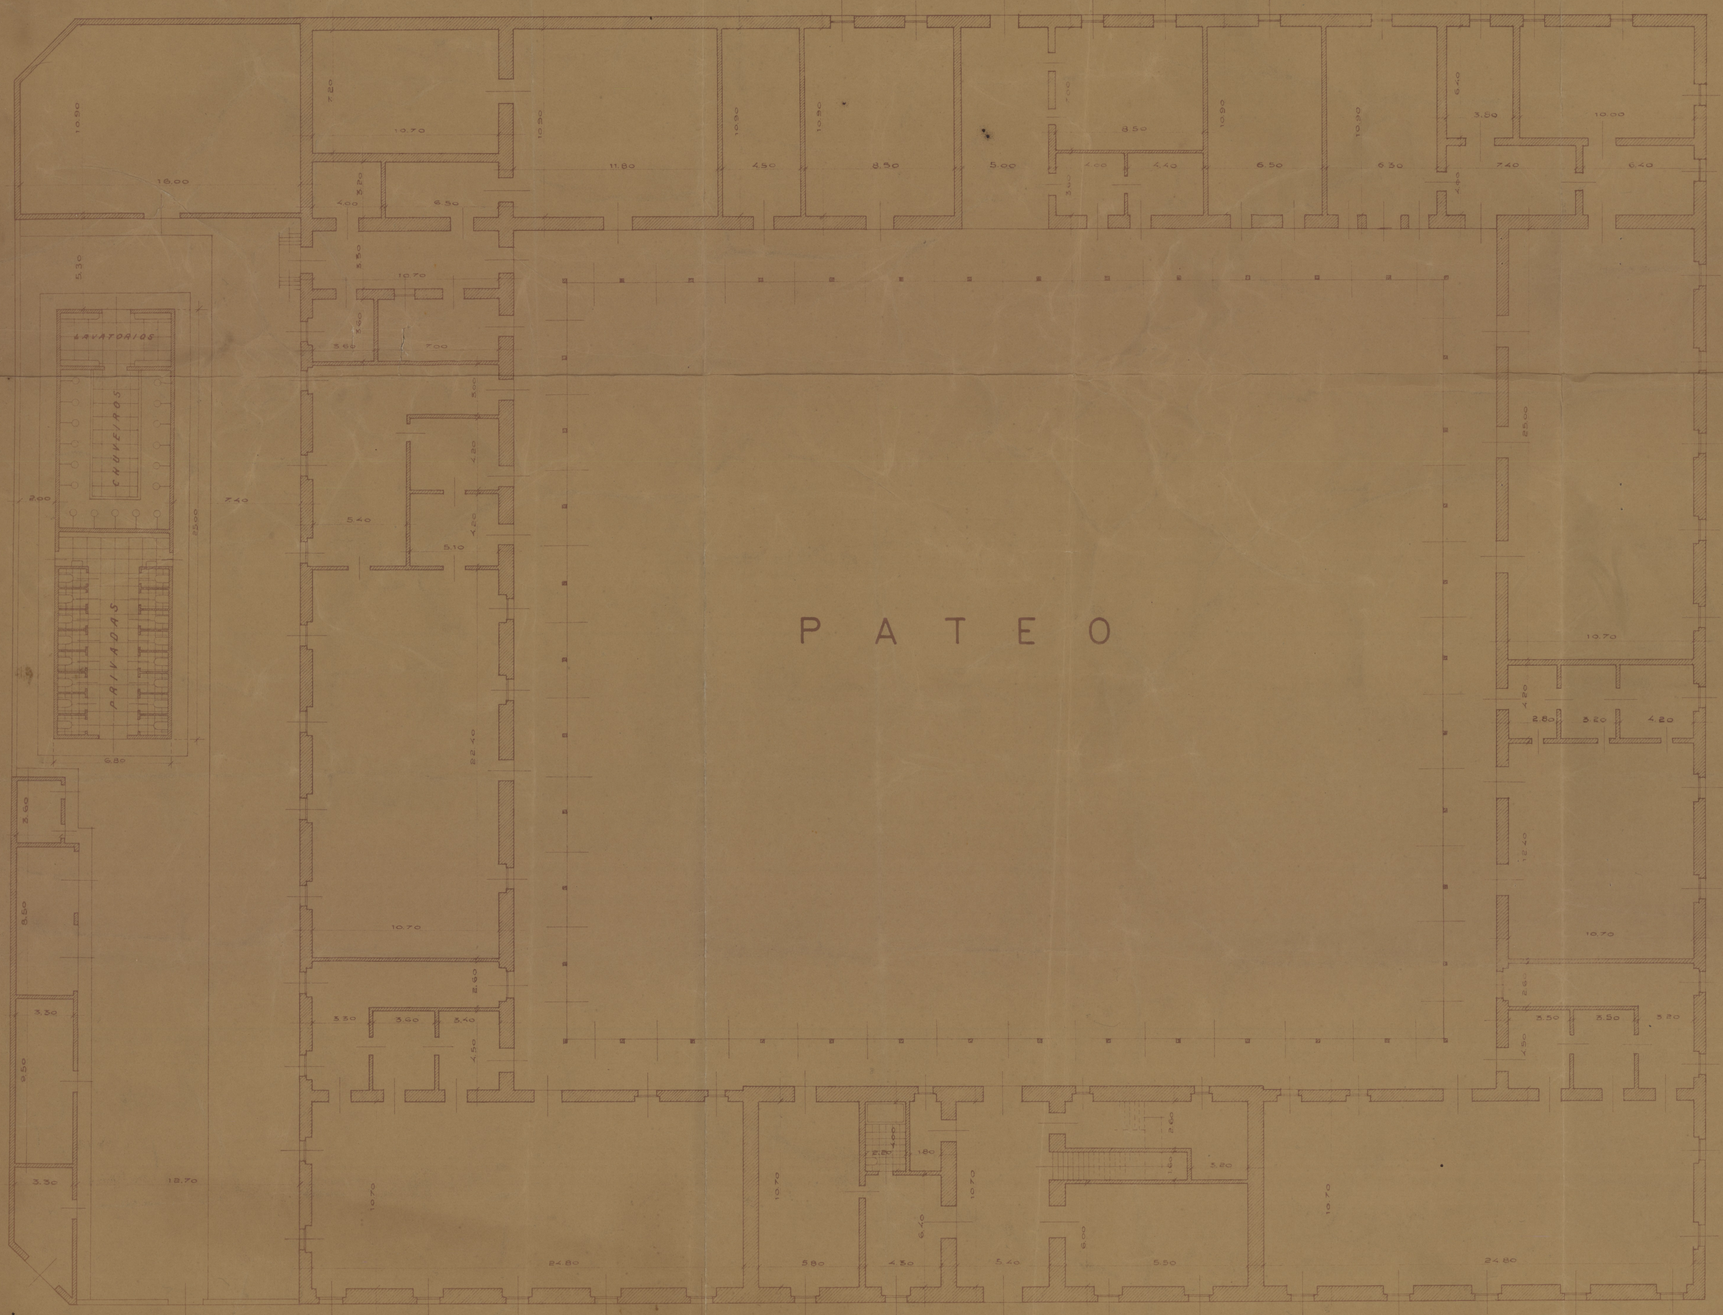

PAVIMENTO TERREO



Planta de Situação
ESCALA 1:5.000

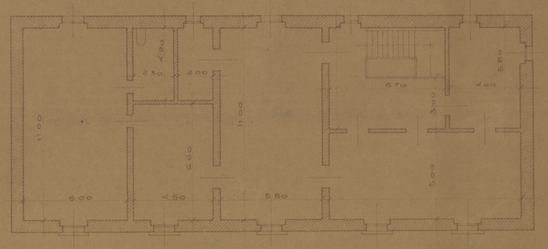

PAVIMENTO SUPERIÔR

17/5/1941.
ADAMOMOR COUTO.
DESENHISTA.