
SPU/RJ MAP. 23 GAV. 04 REG. 6113

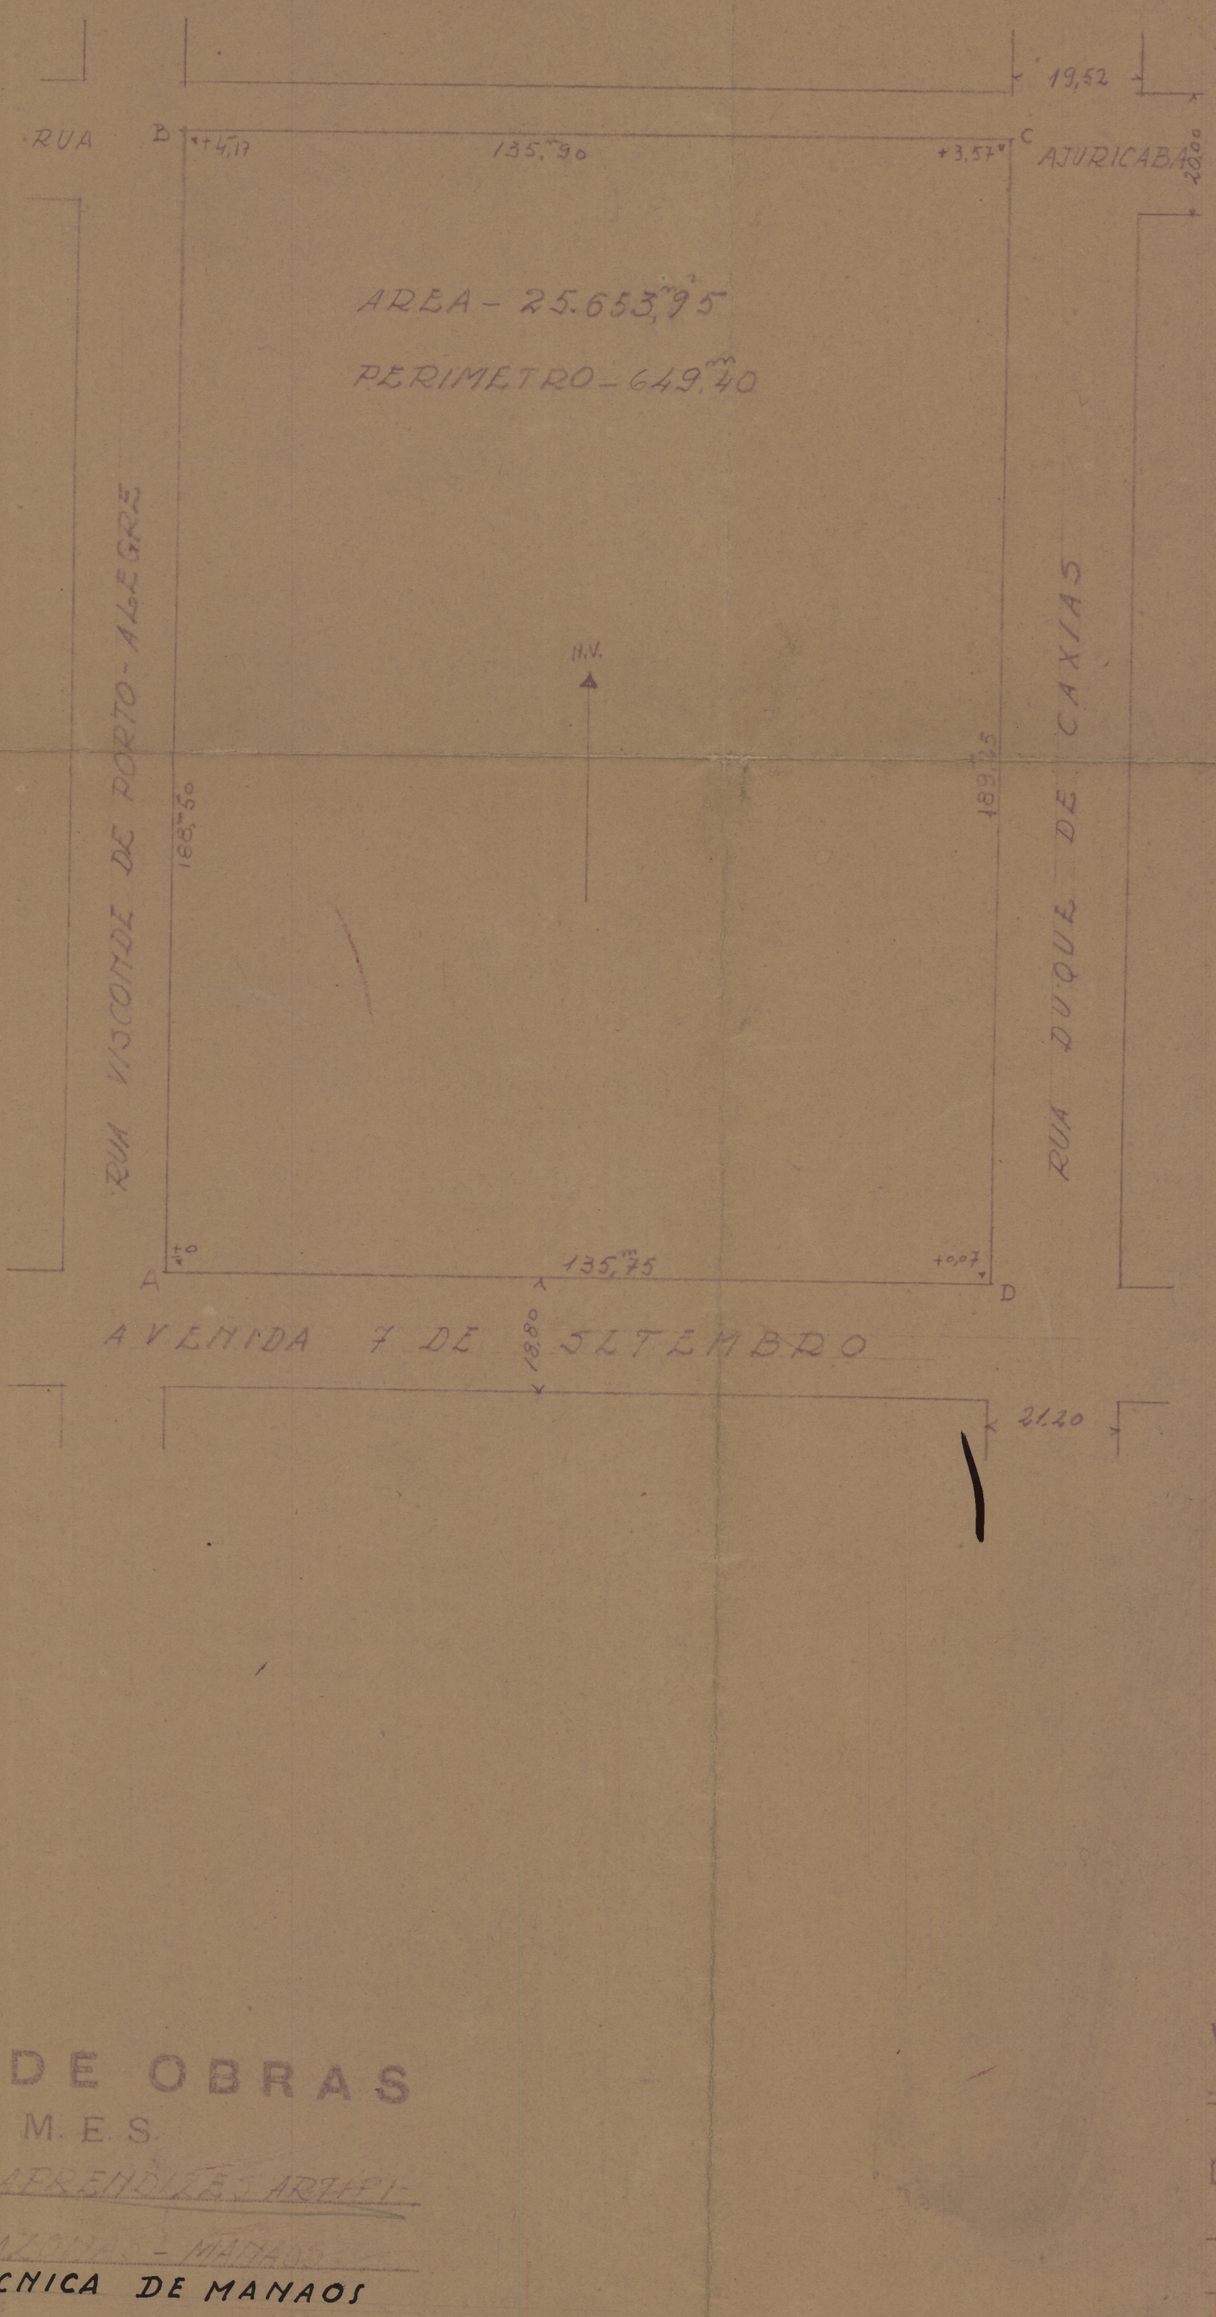

SERVIÇO DE OBRAS

M. E. S.

ESPECIE: ESCOLA DE APRENDIZES ARTIFI-
ZES - ESTADO DO AMAZONAS - MANAOS -
PLANTA DE SITUAÇÃO

ESC. 1:1000

Proc.:

Espec.:

Orçam.:

Desen. anexos:

VISTO

SUPERINTENDENTE DE OBRAS

De acôrdo

SECÇÃO TÉCNICA

Chefe da Secção

Projeto:

Desenho:

Data: 7/6/38

N. 1