SPU/RJ MAP. 23 GAV. 04 REG. 6117

Arquivo 9808/40


Estrada de Ferro Madeira-Mamoré

VISTO

ENGº CHEFE

PLANTA DE LOCAÇÃO DO EDIFICIO DOS CORREIOS E TELEGRAFOS EM PORTO VELHO

ESCALA 1/200

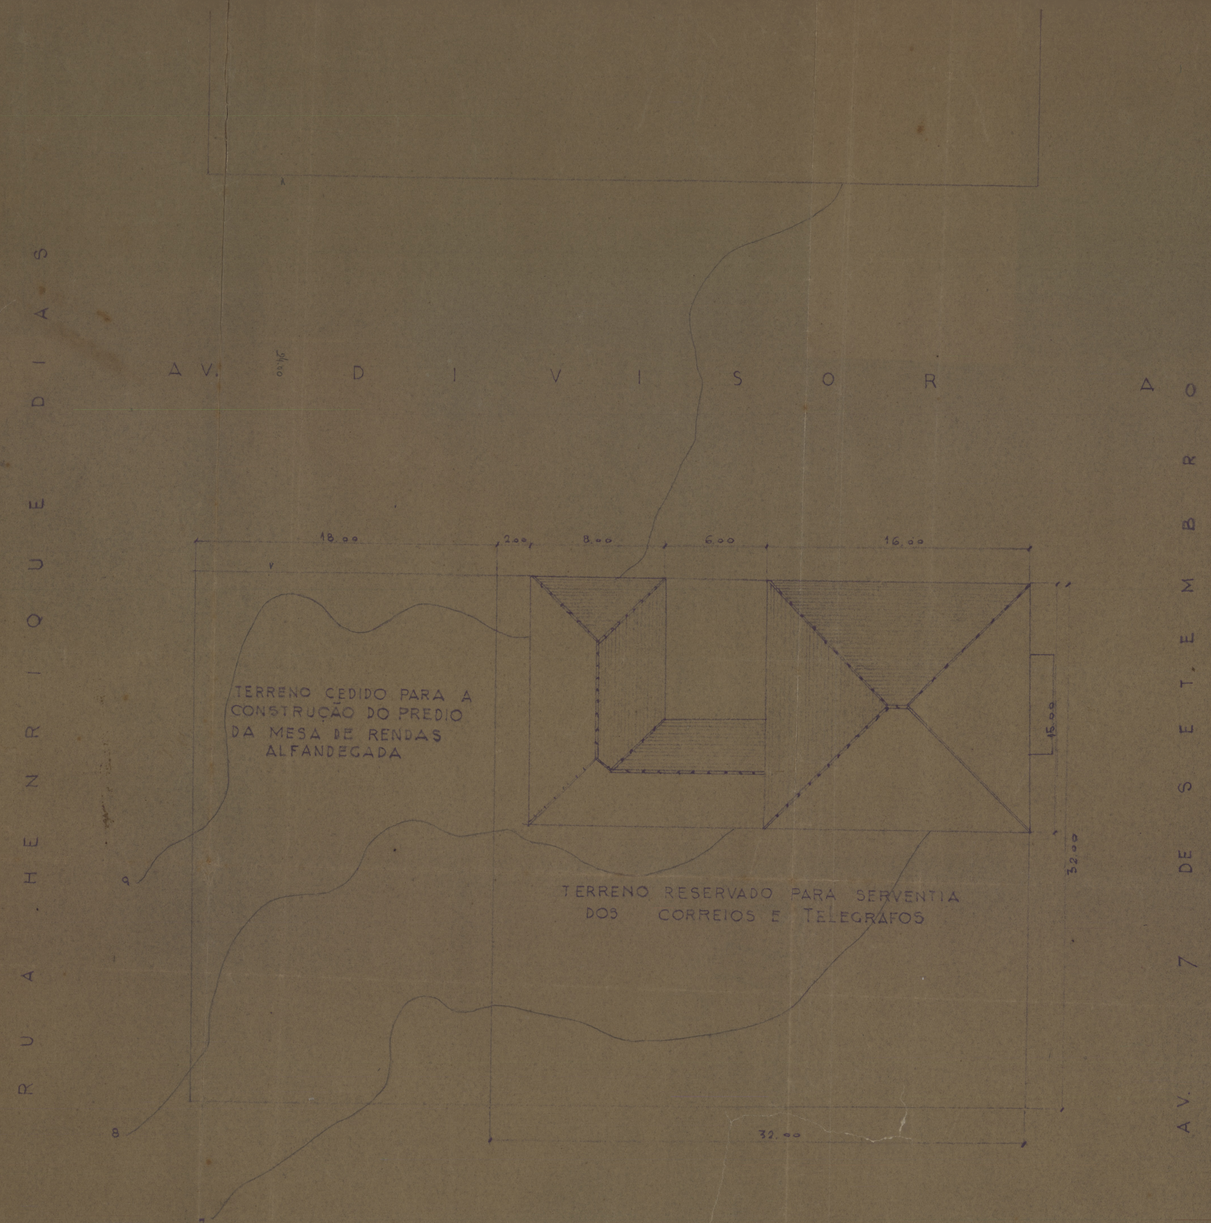



VISTO:-
ESTRADA DE FERRO MADEIRA MAMORÉ
DIRETOR

Nº	E. F. M. M. 4ª. DIVISÃO-ENGENHARIA
LEVANTAMENTO	
DESENHO	Raymundo Gouvêa Fittipaldy
COPIA	Raymundo Gouvêa Fittipaldy

Desenhado e copiado conforme original do of. nº 58 de 9-9-940 por