6º D.R.O.S. ARQUIVO TÉCNICO Nº 1041

260162 Mod. 1/50 Bra. 1/50 (A4)

ENTRADA DE SERVIÇO

PÁTIO

ENTRADA DE SERVIÇO

ESCADA

DEPÓSITO

DISTRIBUIÇÃO

REFEITÓRIO

ESCADA

SOBE

+ 0.15

SOBE

PROJEÇÃO DA COBERTURA

ESQUADRIA DE ALUMÍNIO

JANELAS ALTAS

AR CONDICIONADO

SANIT. FEM.

SANIT. MASC.

ASSOCIAÇÃO

COZINHA

BAR

CAFÉ

INCÊNDIO

BEBEDOURO

ESPERA

PROJEÇÃO DO TETO FALSO

CIRCULAÇÃO

PROJEÇÃO DA COBERTURA

ESQUADRIA DE ALUMÍNIO PARA ILUMINAÇÃO DA CIRCULAÇÃO

PONTO

RECEPÇÃO

HALL

+ 1,00

PORTARIA

ALMOXARIFADO

CURATIVOS

EXAMES

MÉDICO

DENTISTA

W.C. FEM.

W.C. MASC.

HALL

SALÃO DE ESTAR

TOMADAS DE AR CONDICIONADO

JARDINEIRAS

+ 1,00

ESCADARIA

PROJEÇÃO DA MARQUISE

AR CONDICIO-

RUA ELADIO LIMA

RUA GAMA MALCHER

0.00

JANELA ALTA

SOM

PROJEÇÃO

CIRC.

PROJEÇÃO DA COBERTURA

PLATÉIA

99 LUGARES

PALCO

ESTACIONAMENTO FUNCIONÁRIOS

BAR

DEGRAUS

AR CONDICIO-

PAINEL DE VIDRO

GUARITA

ESTACIONAMENTO VISITANTES

ENTRADA DE CARROS

PEDESTRES


AVENIDA TITO FRANCO

1º PAVIMENTO ESC. 1:100

| | | | |
|---|---|---|---|
| M.I. DEPARTAMENTO NACIONAL DE OBRAS DE SANEAMENTO | | | |
| 6º DIRETORIA REGIONAL DE SANEAMENTO | | BACIA: | |
| LOCALIDADE: MUNICÍPIO: BELÉM ESTADO: PARÁ | | visto — Chefe da 6ª D.R.S | |
| ASSUNTO: ANTE-PROJETO DA SEDE DA 2ª D.R.S PLANTA DO 1º PAVIMENTO | | visto — Chefe do S.T.D | |
| OBS: | | visto — Chefe do S.T.D | |
| PROJETO: | DESENHO: | ESCALA 1:100 | DATA 10-05-74 |
| AUTOR: | CÓPIA: | Nº 1041 | FÔLHA 1-8 |

8º D.F.O.S.
ARQUIVO TÉCNICO
Nº 1041

2042 MODELO DE PROJETO Nº 4332 1973

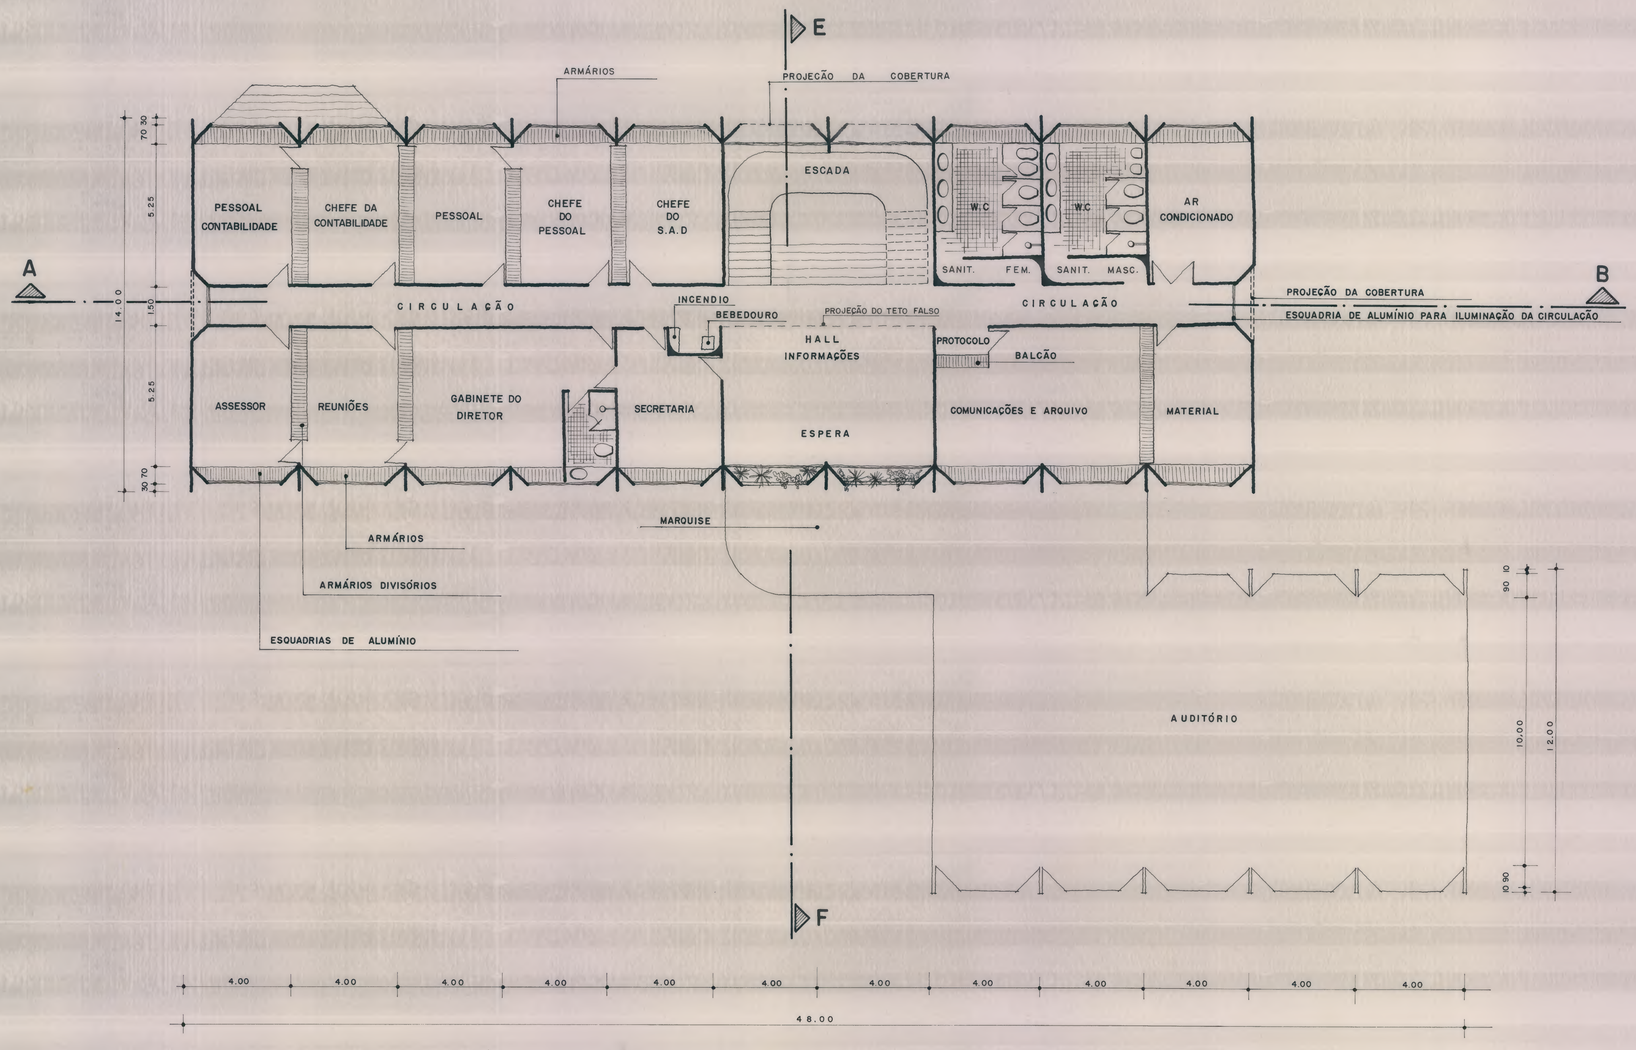



2º PAVIMENTO ESC: 1:100

| | | | |
|---|---|---|---|
| M.I DEPARTAMENTO NACIONAL DE OBRAS DE SANEAMENTO | | | |
| 6ª DIRETORIA REGIONAL DE SANEAMENTO | | BACIA: | |
| LOCALIDADE: MUNICÍPIO: BELEM ESTADO: PARÁ | | visto Chefe da 6ª D.R.S | |
| ASSUNTO: ANTE-PROJETO DA SEDE DA 2ª D.R.S PLANTA DO 2º PAVIMENTO | | visto Chefe do S.T.D | |
| OBS: | | visto Chefe do S.T.D | |
| PROJETO: | DESENHO: | ESCALA 1:100 | DATA 10-05-74 |
| AUTOR: | CÓPIA: | Nº 1041 | FÔLHA 2-8 |

8º D.F.O.S.
ARQUIVO TÉCNICO
Nº 1041

8ª D.F.O.S.
ARQUIVO TÉCNICO
Nº 1041

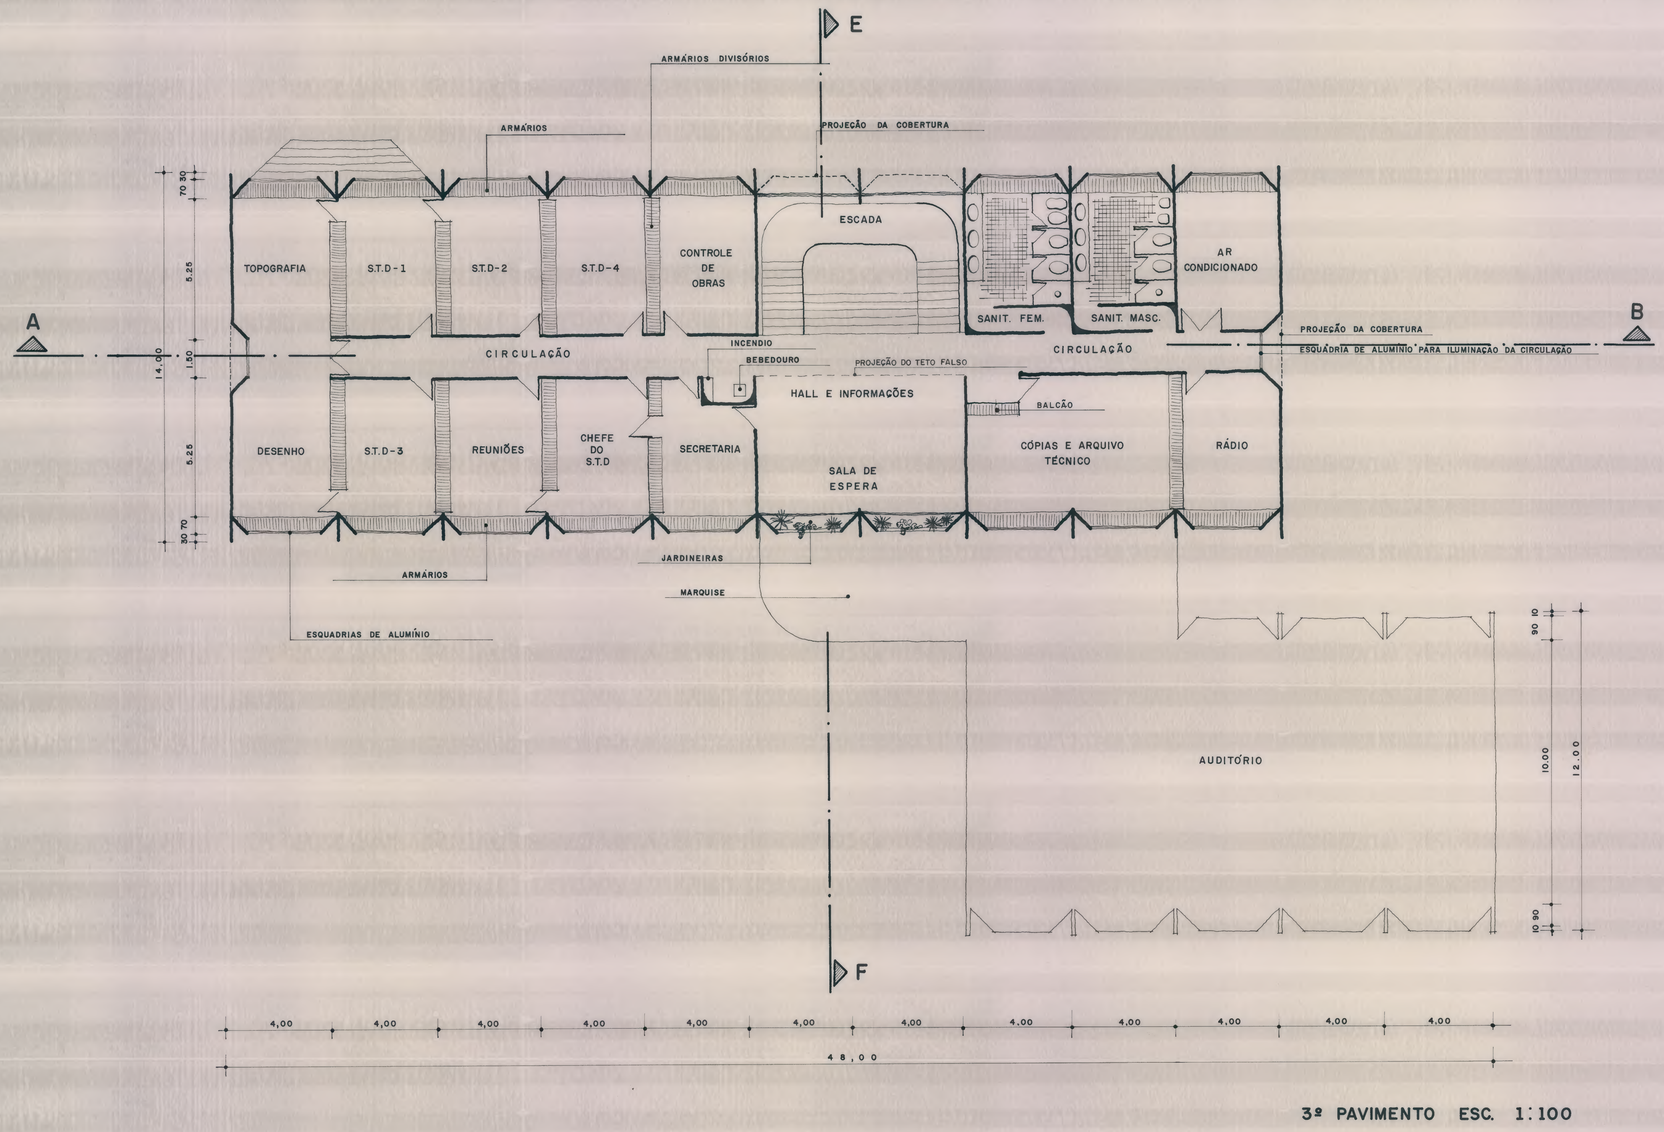



3º PAVIMENTO ESC. 1:100

| | | |
|---|---|---|
| M.I. DEPARTAMENTO NACIONAL DE OBRAS DE SANEAMENTO | | |
| 6ª DIRETORIA REGIONAL DE SANEAMENTO | | BACIA: |
| LOCALIDADE: MUNICÍPIO: BELÉM ESTADO: PARÁ | | visto Chefe da 6ª D.R.S. |
| ASSUNTO: ANTE-PROJETO DA SEDE DA 2ª D.R.S<br>PLANTA DO 3º PAVIMENTO | | visto Chefe do S.T.D |
| OBS: | | visto Chefe do S.T.D |
| PROJETO: | DESENHO: | ESCALA 1:100 / DATA 10-5-74 |
| AUTOR: | CÓPIA: | Nº 1041 / FÔLHA 3-8 |

8ª D.F.O.S.
ARQUIVO TÉCNICO
Nº 1041

8º D.F.O.S.
ARQUIVO TÉCNICO
Nº 1041

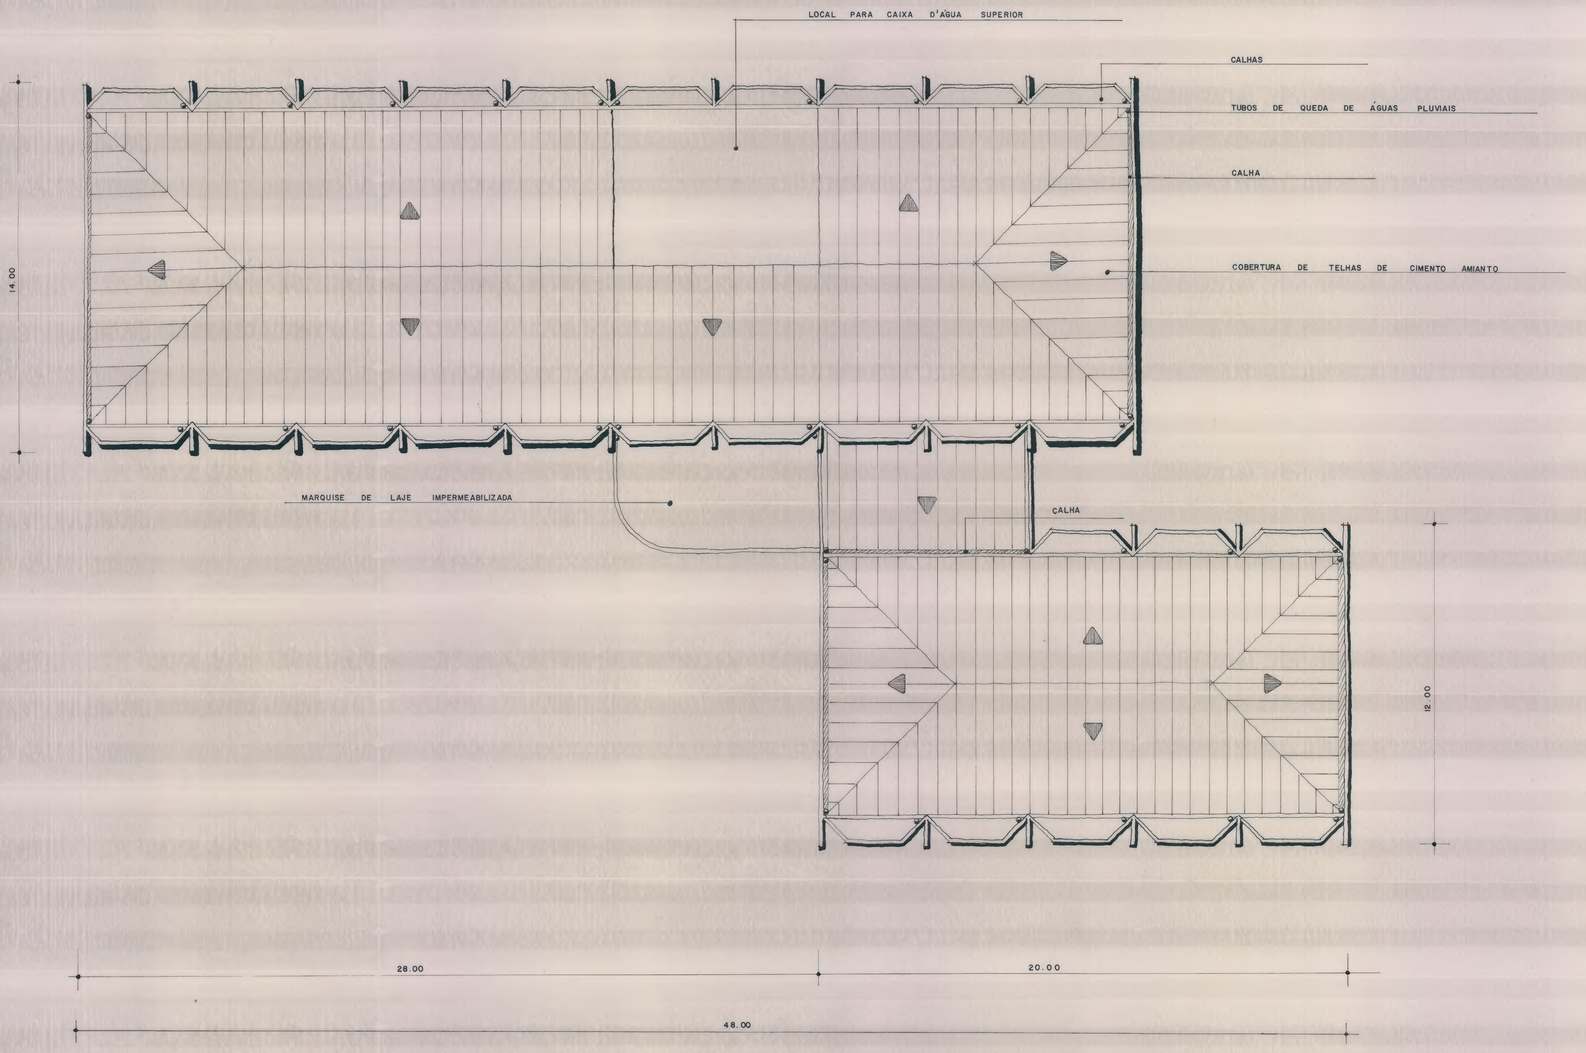


COBERTURA ESC. 1:100

M.I. DEPARTAMENTO NACIONAL DE OBRAS DE SANEAMENTO

6ª DIRETORIA REGIONAL — BACIA:

LOCALIDADE: MUNICÍPIO: BELÉM ESTADO: PARÁ

ASSUNTO: ANTE-PROJETO DA SEDE DA 2ª D.R.S.
PLANTA DE COBERTURA

OBS:

visto: Chefe do 6ª D.R.S.

visto: Chefe do S.T.D

visto: Chefe do S.T.

PROJETO: DESENHO:

AUTOR: CÓPIA:

ESCALA: 1:100 — DATA: 10-05-74

Nº 1041 — FÔLHA: 4-8

8º D.F.O.S.
ARQUIVO TÉCNICO
Nº 1041

S. D.F.O.S.
ARQUIVO TÉCNICO
No 1041




FACHADA PRINCIPAL ESC. 1:100

M.I. DEPARTAMENTO NACIONAL DE OBRAS DE SANEAMENTO

6º DIRETORIA REGIONAL DE SANEAMENTO

BACIA:

LOCALIDADE: MUNICÍPIO: BELÉM ESTADO: PARÁ

ASSUNTO: ANTE-PROJETO DA SEDE DA 2º D.R.S.
FACHADA PRINCIPAL

visto
Chefe da 6º D.R.S.

visto
Chefe do S.T.D.


OBS:

visto
Chefe do S.T.


| PROJETO: | DESENHO: | ESCALA: 1:100 | DATA: 10-05-74 |
|---|---|---|---|
| AUTOR: | CÓPIA: | Nº: 1041 | FÔLHA: 5-8 |

S. D.F.O.S.
ARQUIVO TÉCNICO
No 1041

8º D.F.O.S.
ARQUIVO TÉCNICO
Nº 1041

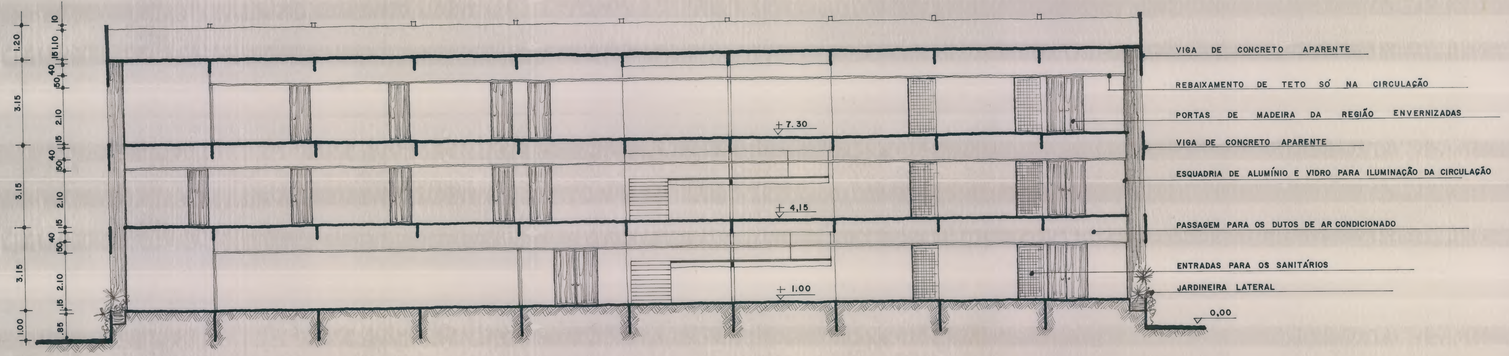


CORTE AB Esc. 1:100

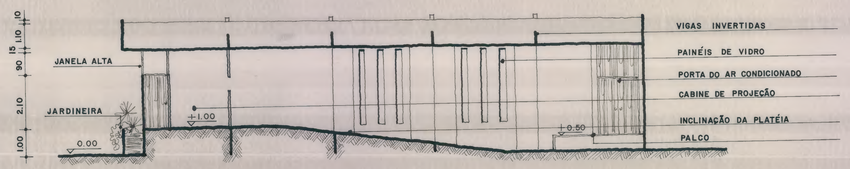



CORTE CD Esc. 1:100


| | | | |
|---|---|---|---|
| M.I. DEPARTAMENTO NACIONAL DE OBRAS DE SANEAMENTO | | | |
| 6 º DIRETORIA REGIONAL DE SANEAMENTO | | BACIA: | |
| LOCALIDADE: MUNICÍPIO: BELÉM ESTADO: PARÁ | | visto Chefe do 6º D.R.S | |
| ASSUNTO: ANTE-PROJETO DA SEDE DA 2ª D.R.S CORTES LONGITUDINAIS | | visto Chefe do S.T.D | |
| OBS: | | visto: Chefe do S.T | |
| PROJETO | DESENHO: | ESCALA 1:100 | DATA 10-05-74 |
| AUTOR: | CÓPIA: | Nº 1041 | FÔLHA 6-8 |

8º D.F.O.S.
ARQUIVO TÉCNICO
Nº 1041

Dr. D.F.O.S.
ARQUIVO TÉCNICO
Nº 1041

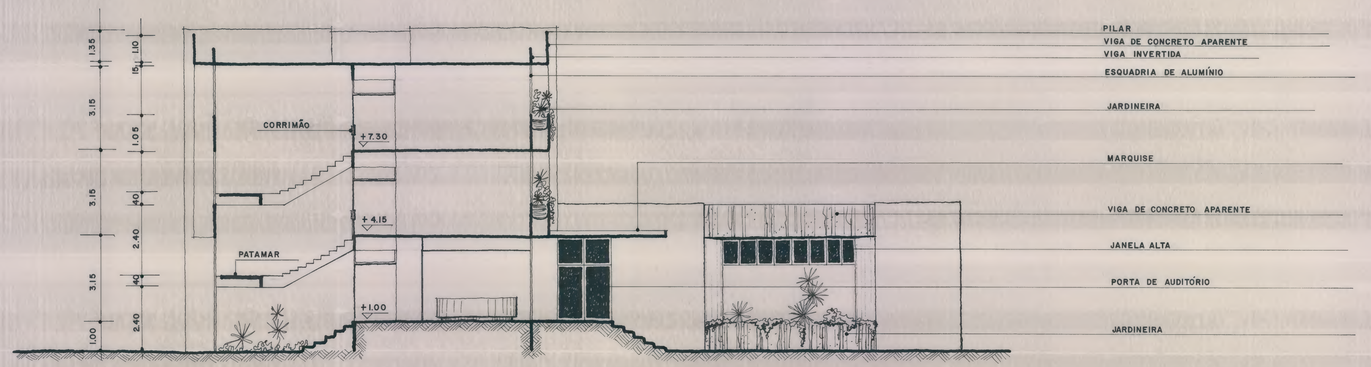


CORTE EF ESC. 1:100

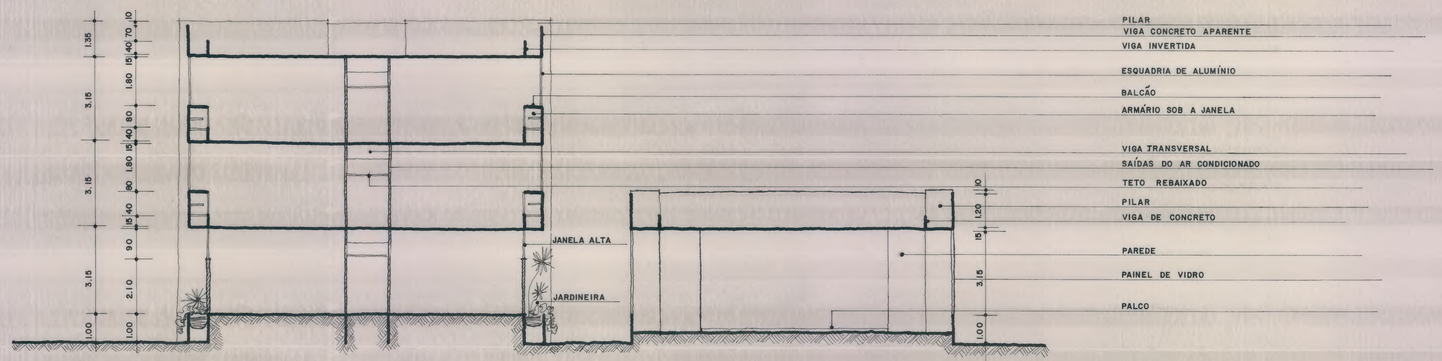


CORTE GH ESC. 1:100

M.I. DEPARTAMENTO NACIONAL DE OBRAS DE SANEAMENTO

6 ª DIRETORIA REGIONAL DE SANEAMENTO

BACIA:

LOCALIDADE: MUNICÍPIO: BELÉM ESTADO: PARÁ

ASSUNTO: ANTE-PROJETO DA SEDE DA 2ª D.R.S
. CORTE TRANSVERSAL

OBS:

visto: Chefe do 6ª D.R.S


visto: Chefe do S.T.D

visto: Chefe do S.T

| PROJETO | DESENHO: | ESCALA | DATA |
|---|---|---|---|
| | | 1:100 | 10-05-74 |
| AUTOR: | CÓPIA: | Nº 1041 | FÔLHA 7-8 |

Dr. D.F.O.S.
ARQUIVO TÉCNICO
Nº 1041

M.E.D.F.O.S.
ARQUIVO TÉCNICO
Nº 1041

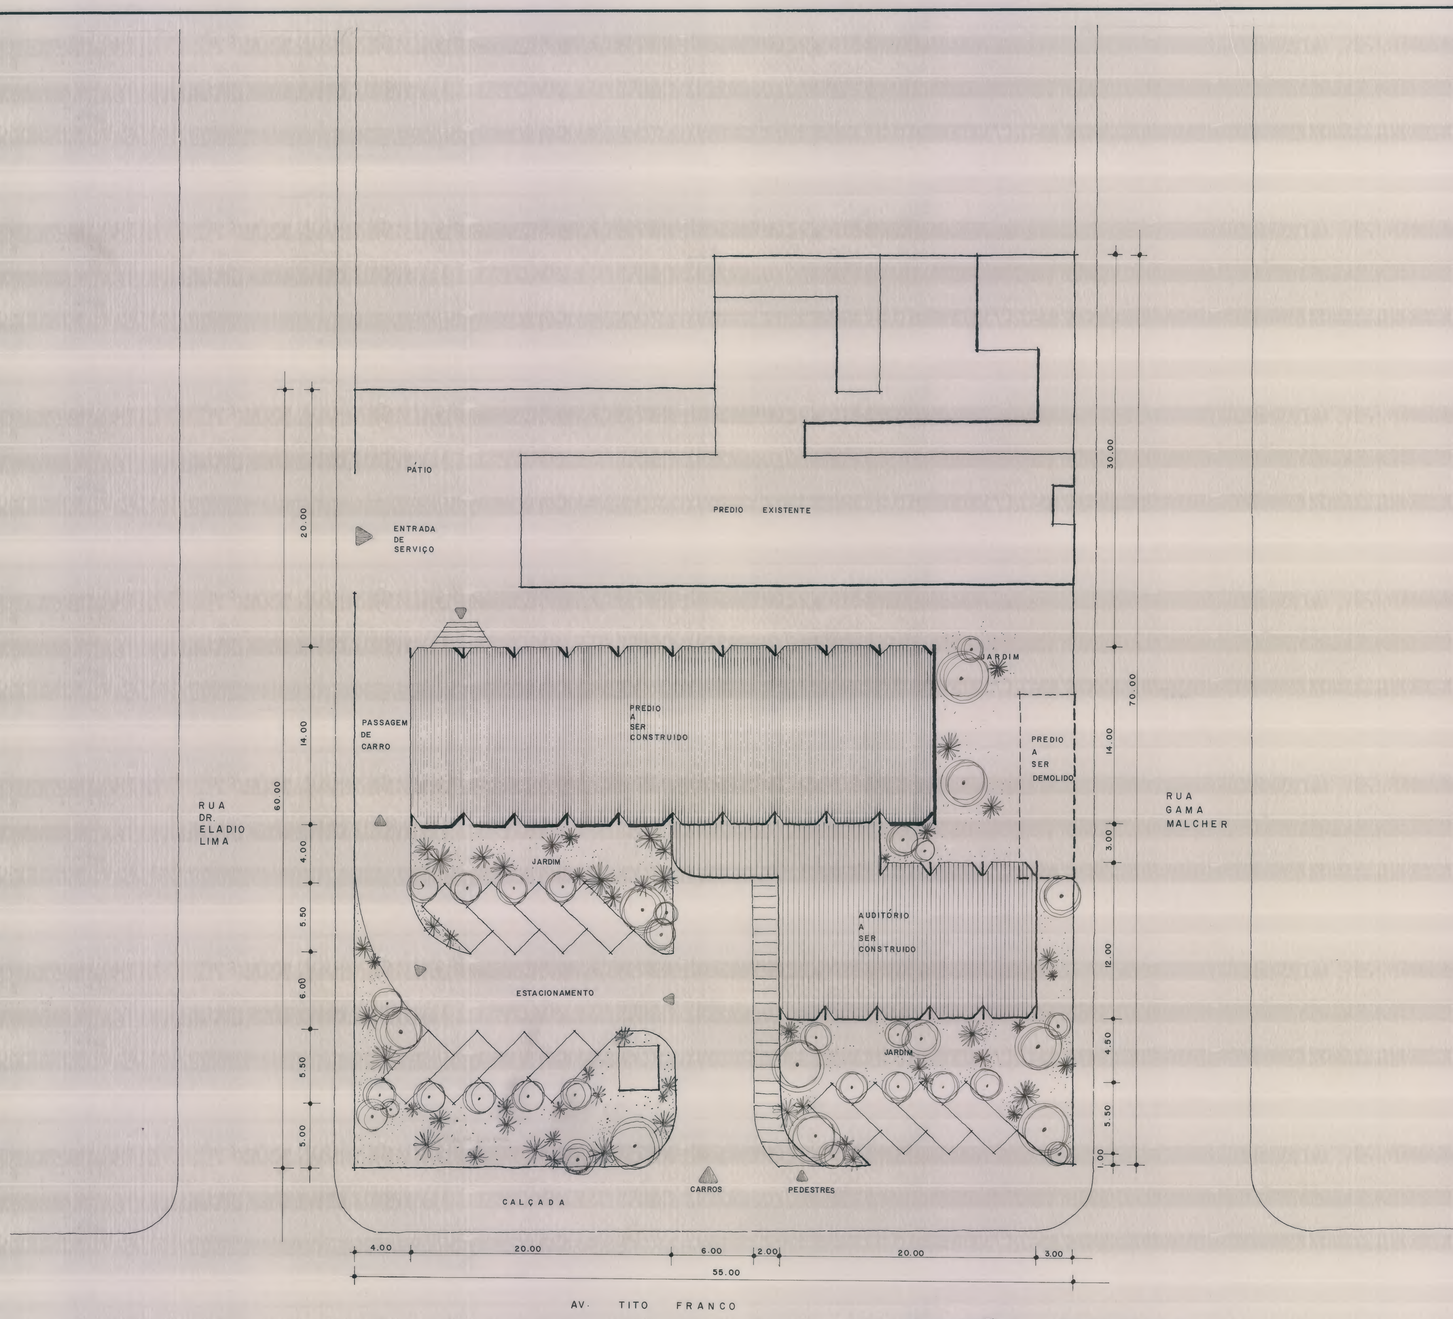


SITUAÇÃO ESC: 1:200

| | | |
|---|---|---|
| M.I. DEPARTAMENTO NACIONAL DE OBRAS DE SANEAMENTO | | |
| 6ª DIRETORIA REGIONAL DE SANEAMENTO | | BACIA: |
| LOCALIDADE: MUNICÍPIO: BELÉM ESTADO: PARÁ | | visto: Chefe da 6ª D.R.S. |
| ASSUNTO: ANTE-PROJETO DA SEDE DA 2ª D.R.S<br>PLANTA DE SITUAÇÃO | | visto: Chefe do S.T.D. |
| OBS: | | visto: Chefe do S.T. |
| PROJETO: | DESENHO: | ESCALA 1:200 / DATA 10-05-74 |
| AUTOR: | CÓPIA: | Nº 1041 / FÔLHA 8-8 |

M.E.D.F.O.S.
ARQUIVO TÉCNICO
Nº 1041