EXTENSÃO: [redacted]
3.210 m



SITUAÇÃO
ESTADO DO PARÁ
CIDADE DE SALINÓPOLIS

SERVIÇO DO PATRIMÔNIO DA UNIÃO
DELEGACIA NO PARÁ

ASSUNTO:
PLANTA DA LINHA DA PREAMAR MÉDIA DE 1831, NO MUNICIPIO DE SALINÓPOLIS, ENTRE A FOZ DO IGARAPÉ DO BARCO E O PORTO GRANDE NO RIO MUIRAMUIPI.

ESCALA	DATA	PROCESSO Nº	PLANTA Nº
1:6.000	22-5-61	354/48-D.P.	392

VISTO: [illegible]
ORGANISADA: [illegible]
DESENHADA: [illegible]



SITUAÇÃO	SERVIÇO DO PATRIMÔNIO DA UNIÃO
ESTADO DO PARÁ	DELEGACIA NO PARÁ
CIDADE DE SALINÓPOLIS	

CIDADE DE SALINÓPOLIS

OCEANO ATLANTICO

ASSUNTO:
PLANTA DA LINHA DA PREAMAR MÉDIA DE 1831, NO MUNICIPIO DE SALINÓPOLIS, ENTRE A FOZ DO IGARAPÉ DO BARCO E O PORTO GRANDE NO RIO MUIRAMUIPÍ

ESCALA	DATA	PROCESSO Nº	PLANTA Nº
1:1.000	22-5-61	854/48-D.P.	392 A

VISTO: [illegible]
ORGANISADA [illegible]
DESENHADA: Manoel B. [illegible]
COPIADA:




SITUAÇÃO
ESTADO DO PARÁ
CIDADE DE SALINÓPOLIS

SERVIÇO DO PATRIMÔNIO DA UNIÃO
DELEGACIA NO PARÁ

ASSUNTO:
PLANTA DA LINHA DA PREAMAR MEDIA DE 1831, NO MUNICIPIO DE SALINÓPOLIS, ENTRE FÓZ DO IGARAPÉ DO BARCO E O PORTO GRANDE NO RIO MUIRAMUIPI

ESCALA	DATA	PROCESSO Nº	PLANTA Nº
1:1.000	22-5-61	854/48 D.P.	392 B

VISTO:
ORGANISADA:
DESENHADA:
COPIADA:

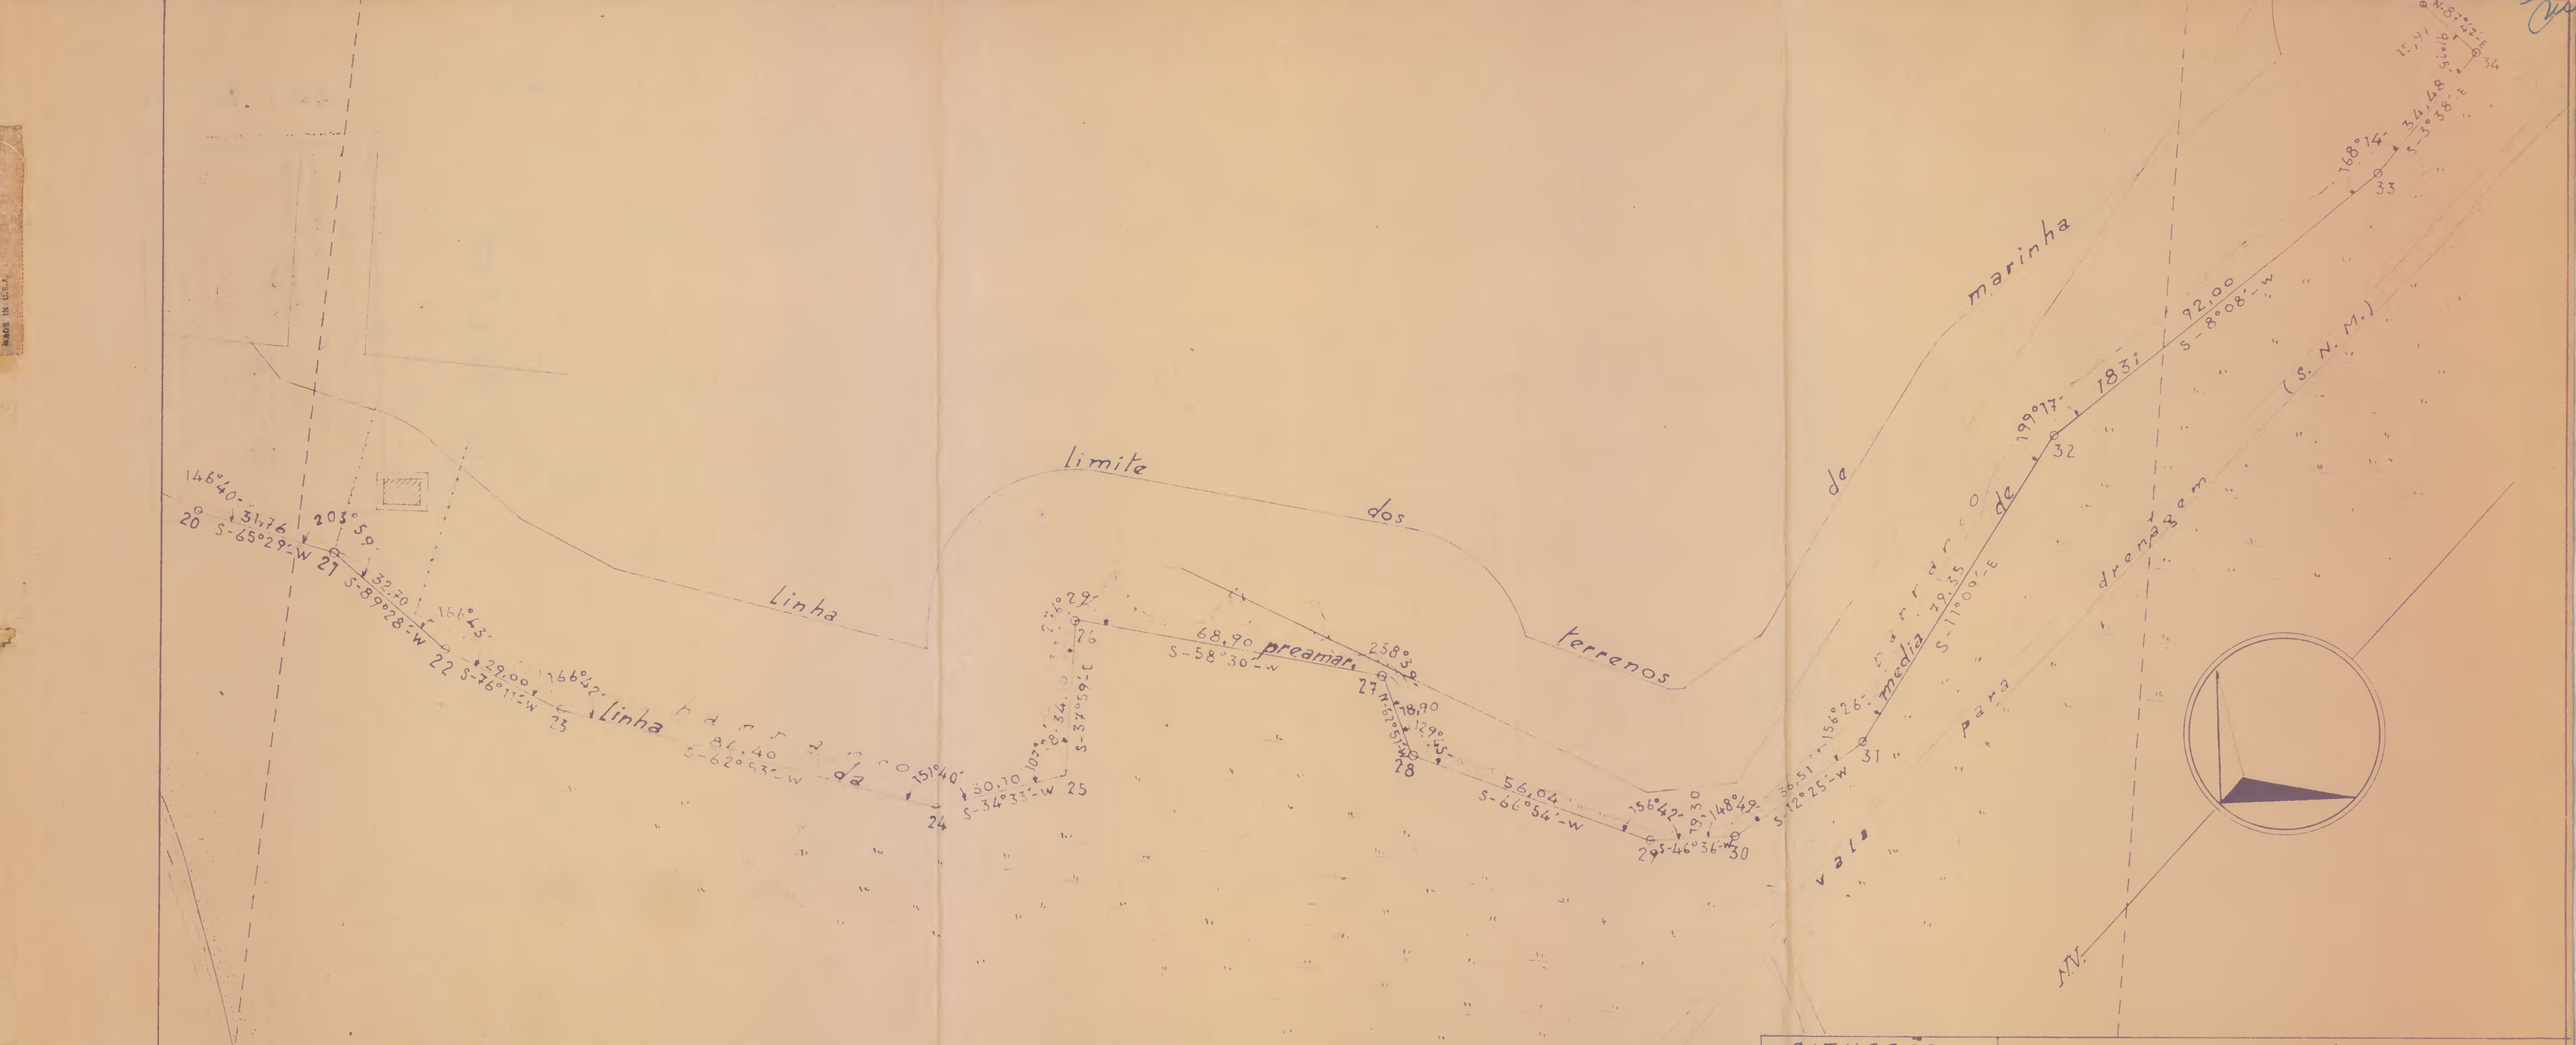

SITUAÇÃO	SERVIÇO DO PATRIMÔNIO DA UNIÃO
ESTADO DO PARÁ	DELEGACIA NO PARÁ
CIDADE DE SALINÓPOLIS	

CIDADE DE SALINÓPOLIS

OCEANO ATLANTICO

ASSUNTO:
PLANTA DA LINHA DA PREAMAR MÉDIA DE 1831 NO MUNICIPIO DE SALINÓPOLIS, ENTRE A FOZ DO IGARAPÉ DO BARCO E O PORTO GRANDE NO RIO MUIRAMUIPÍ.

ESCALA	DATA	PROCESSO Nº	PLANTA Nº
1:1.000	22-5-61	854/48-DP	392 C

VISTO:
ORGANISADA:
DESENHADA: Manoel F. da C. e S. 62-A
COPIADA:



SITUAÇÃO	SERVIÇO DO PATRIMÔNIO DA UNIÃO
ESTADO DO PARÁ	DELEGACIA NO PARÁ
CIDADE DE SALINÓPOLIS	

CIDADE DE SALINÓPOLIS


OCEANO ATLANTICO

ASSUNTO:
PLANTA DA LINHA DA PREAMAR MÉDIA DE 1831, NO MUNICIPIO DE SALINÓPOLIS, ENTRE A FOZ DO IGARAPÉ DO BARCO E O PORTO GRANDE NO RIO MUIRAMUIPÍ

ESCALA	DATA	PROCESSO Nº	PLANTA Nº
1:1.000	22-5-61	854/48-D.P.	372 D


VISTO: Alcindo Teixeira Chefe Secção P.
ORGANISADA: Alcindo Bentes Gaioso Chefe S.P.
DESENHADA: J. Lima
COPIADA:

The Globe-Wernicke Co. CINCINNATI MADE IN U.S.A.

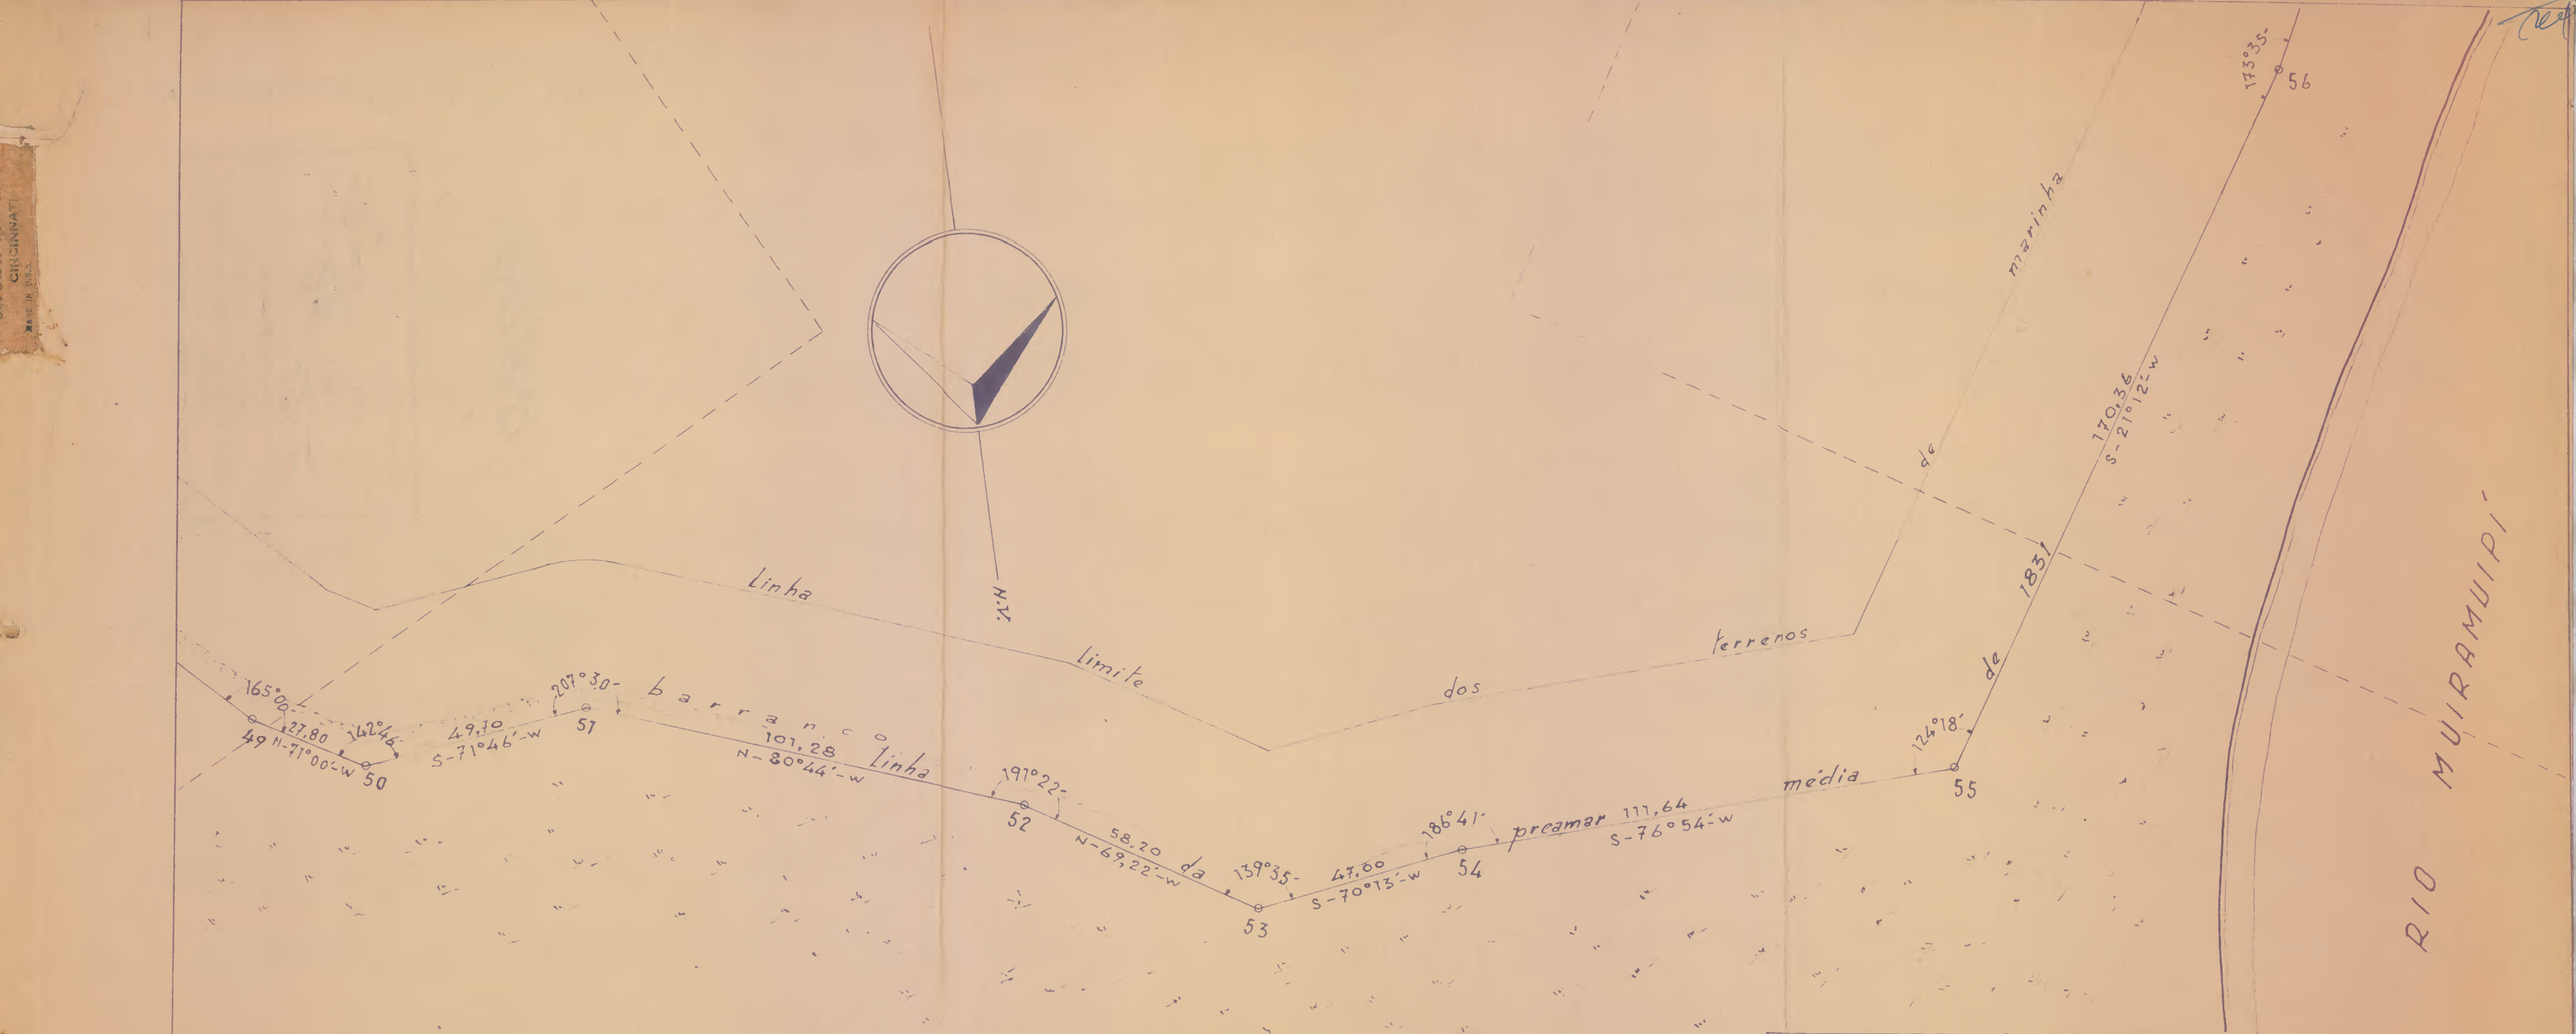

SITUAÇÃO	SERVIÇO DO PATRIMÔNIO DA UNIÃO		
ESTADO DO PARÁ	DELEGACIA NO PARÁ		
CIDADE DE SALINÓPOLIS	ASSUNTO: PLANTA DA LINHA DA PREAMAR MÉDIA DE 1831, NO MUNICIPIO DE SALINÓPOLIS, ENTRE A FOZ DO IGARAPÉ DO BARCO E O PORTO GRANDE, NO RIO MUIRAMUIPI		
CIDADE DE SALINÓPOLIS / OCEANO ATLANTICO	ESCALA 1:1.000	DATA 22-5-61	PROCESSO Nº 854 48 - D.P	PLANTA Nº 392 E
	VISTO:			
	ORGANISADA:			
	DESENHADA:			

CINCINNATI

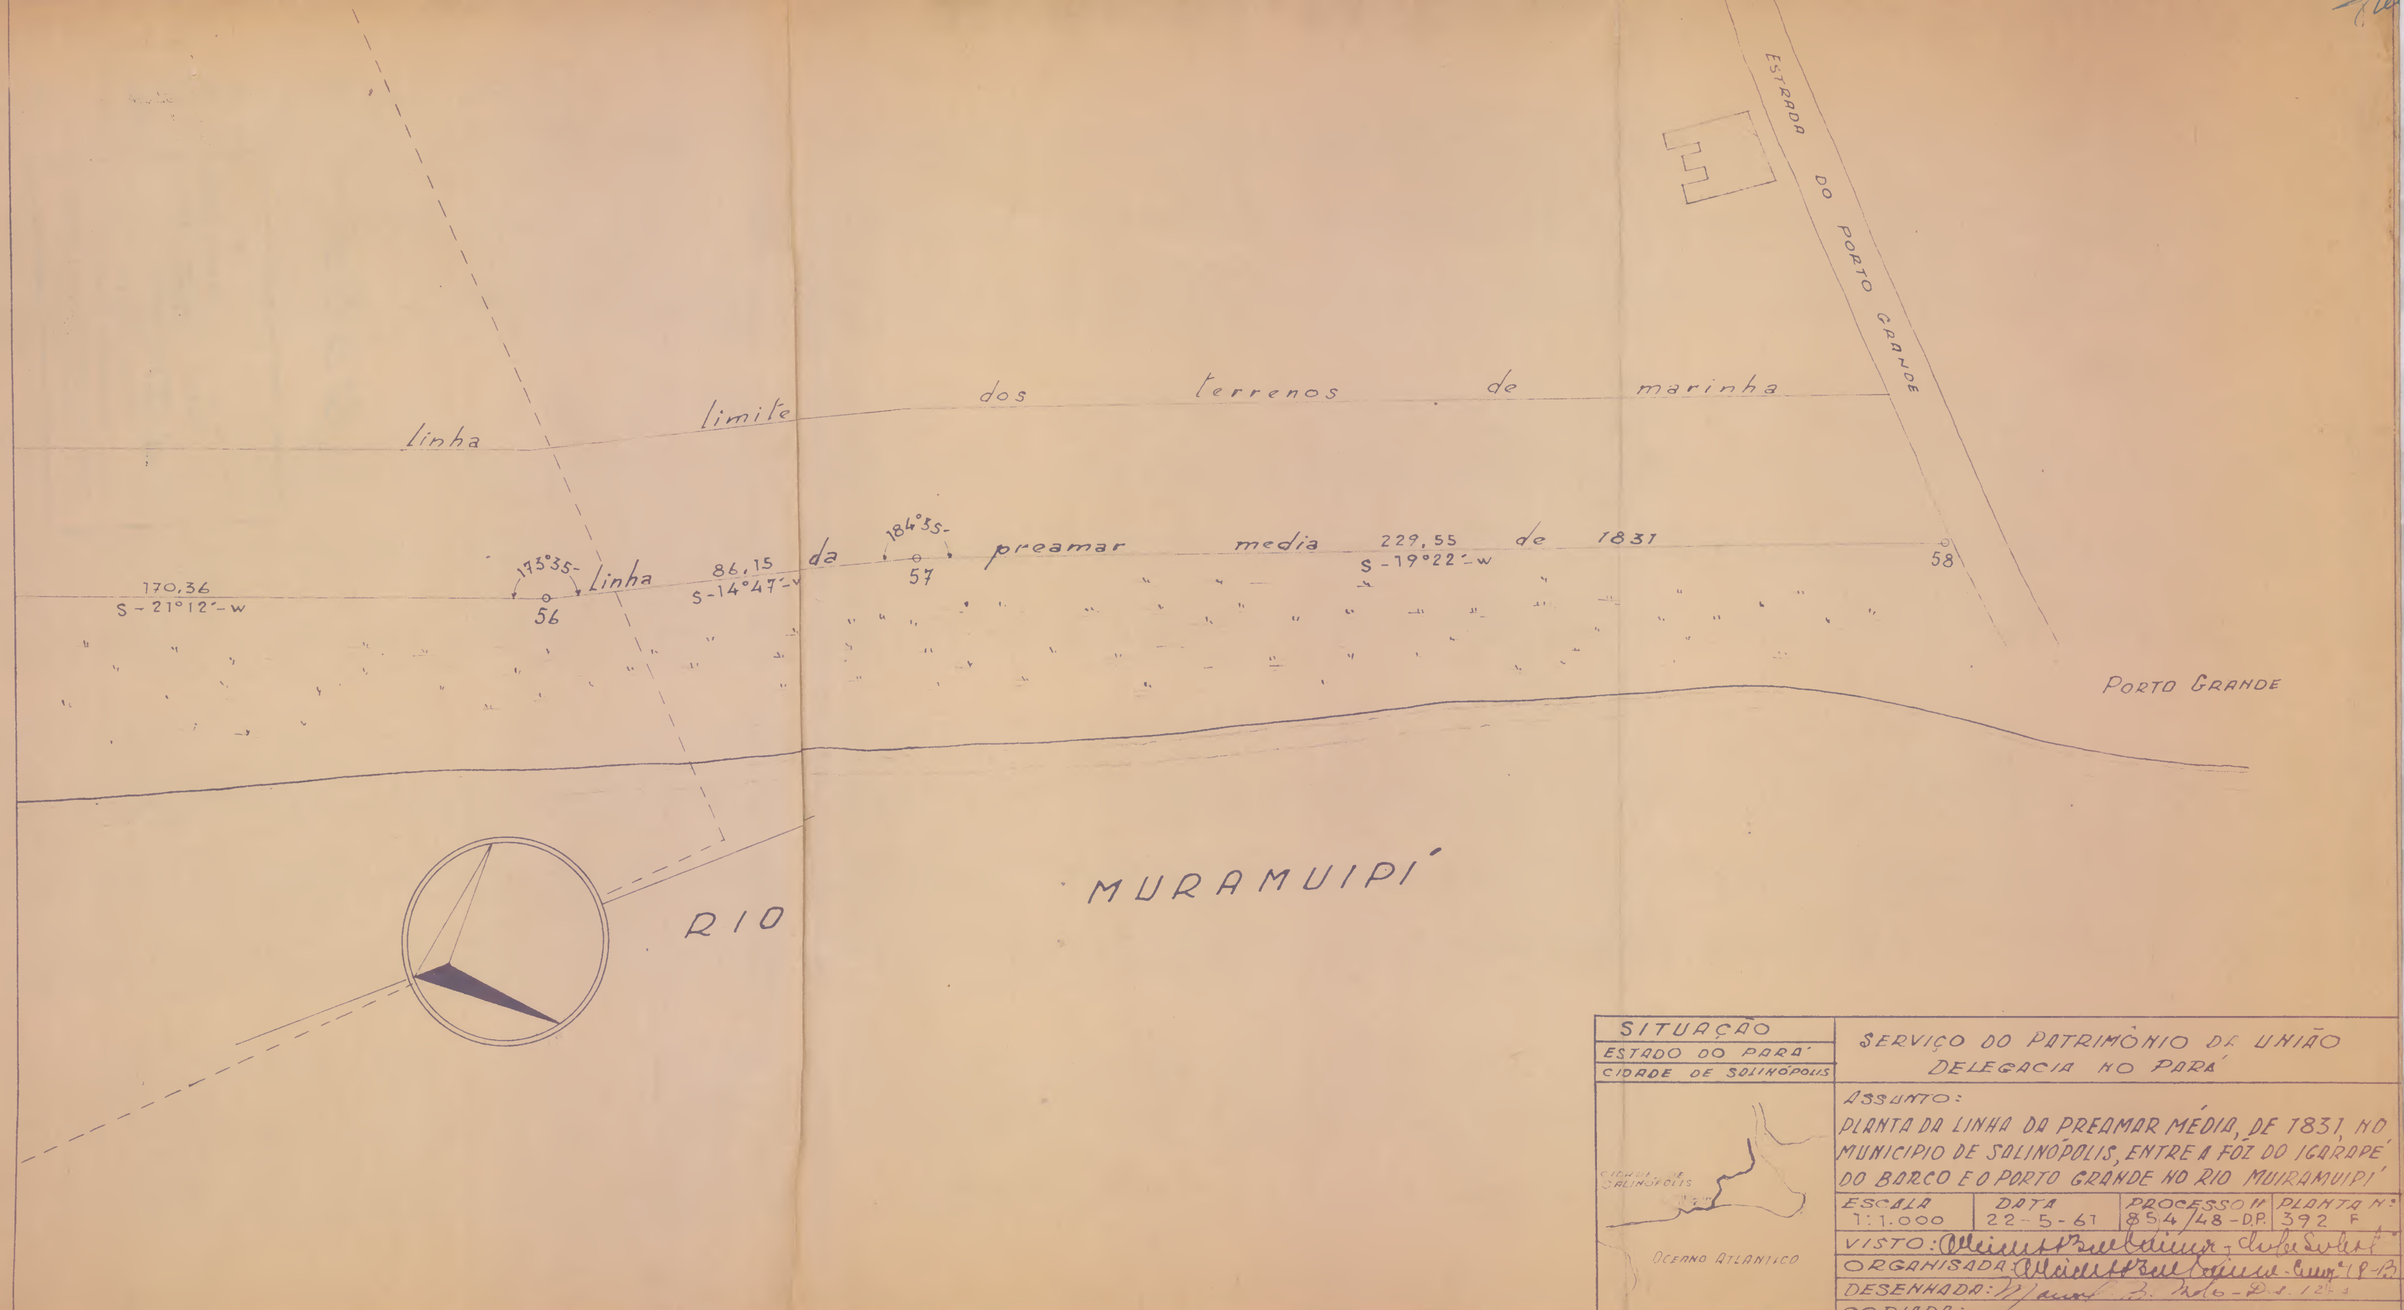

SITUAÇÃO
ESTADO DO PARÁ
CIDADE DE SOLINÓPOLIS

SERVIÇO DO PATRIMÔNIO DA UNIÃO
DELEGACIA NO PARÁ

ASSUNTO:
PLANTA DA LINHA DA PREAMAR MÉDIA, DE 1831, NO MUNICIPIO DE SOLINÓPOLIS, ENTRE A FÓZ DO IGARAPÉ DO BARCO E O PORTO GRANDE NO RIO MUIRAMUIPI'

ESCALA	DATA	PROCESSO Nº	PLANTA Nº
1:1.000	22-5-61	854/48-DP	392 F

VISTO:
ORGANISADA
DESENHADA:
COPIADA:

The Globe-Wernicke Co.
CINCINNATI