

PLANTA Nº 70 - ARMÁRIO 15
VEG. 6 - TUBO 20 - ARM.º 2


CENTRO DE SAUDE DE CUIABÁ vv CUIABÁ vv
PROJETO DE AMPLIAÇÃO
SECÇÃO TECNICA DE COIMBRA BUENO & CIA LTDA

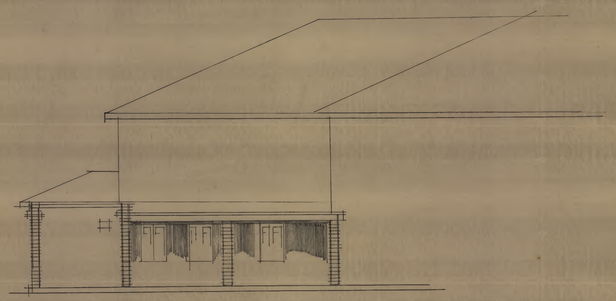


TERRAÇO DA ALA DIREITA
1:100

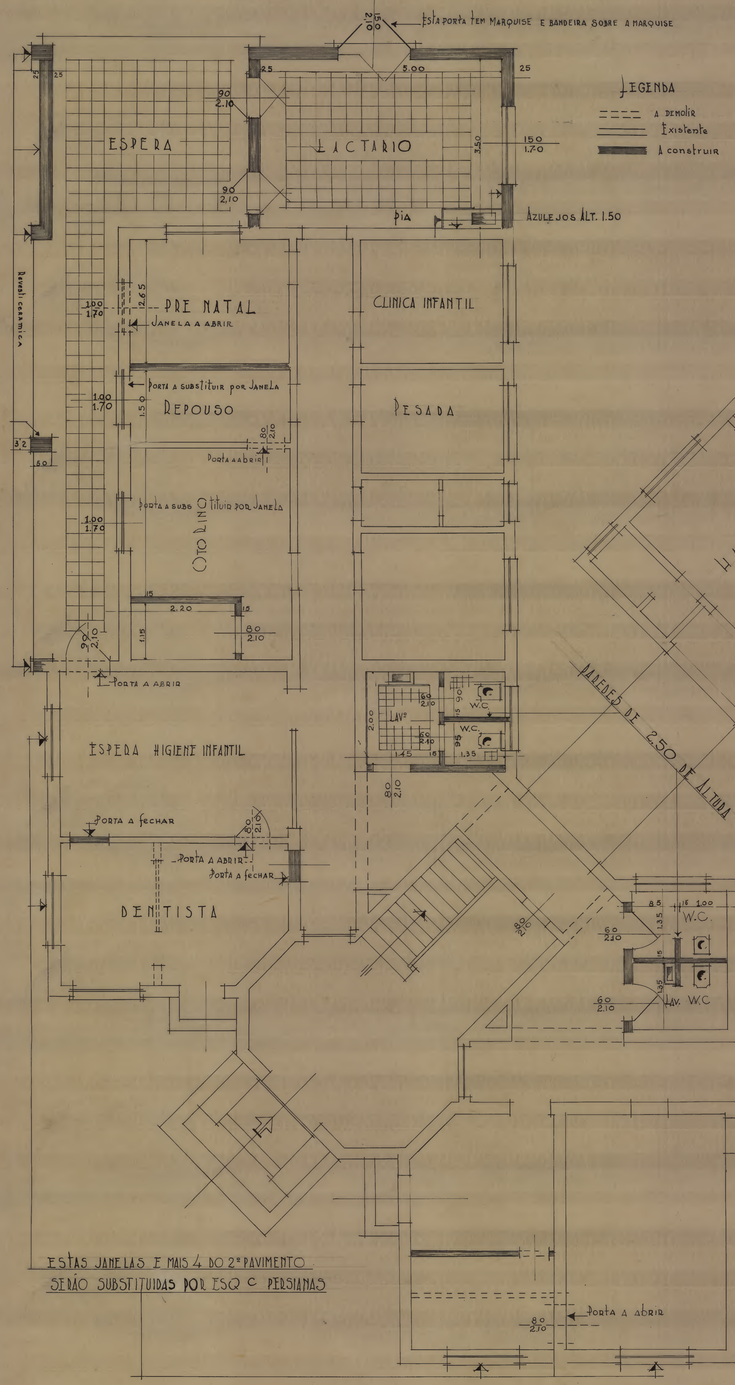

PLANTA DO PORÃO vv 1:50

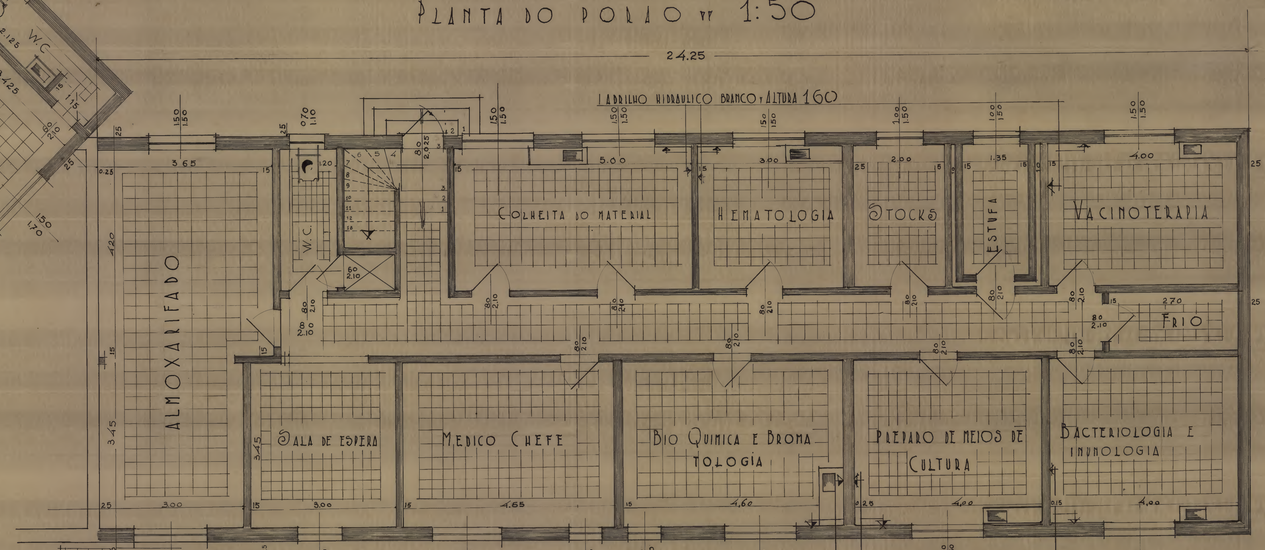

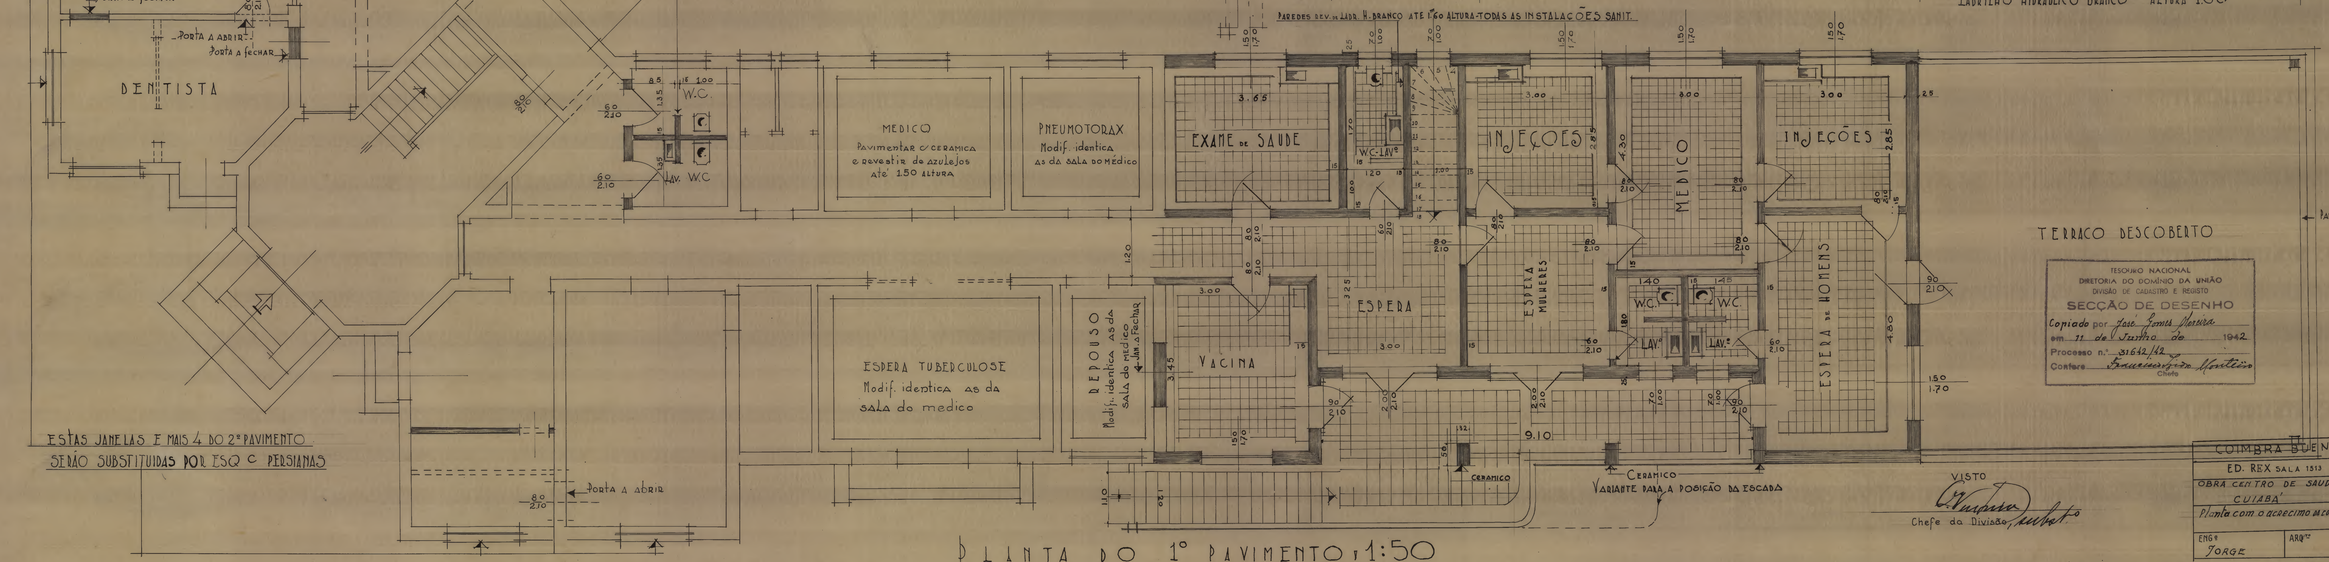

TESOURO NACIONAL
DIRETORIA DO DOMINIO DA UNIÃO
DIVISÃO DE CADASTRO E REGISTO
SECÇÃO DE DESENHO
Copiado por José Gomes Moreira
em 11 de Janeiro de 1942
Processo n.º 3162/42
Confere Francisco Martins
Chefe

ESTAS JANELAS E MAIS 4 DO 2º PAVIMENTO
SERÃO SUBSTITUIDAS POR ESQ C PERSIANAS

VISTO
Chefe da Divisão


PLANTA DO 1º PAVIMENTO, 1:50

COIMBRA BUENO &		
ED. REX SALA 1513		RIO DE JANEIRO
OBRA CENTRO DE SAUDE		PROJ.º 74C
CUIABÁ		OBRAS
Planta com o acrecimo da construcção		DES.º M7C-643
		DATA 26-1-940
ENG.º JORGE	ARQ.TO	DES.º Velozo

PLANTA Nº 70A - ARMÁRIO 15
VEG. 6A - TUBO 20 - ARM.º 2

PROJETO DO SERVIÇO DE OBRAS DO MINISTERIO DA EDUCAÇÃO

CUIABÁ - CENTRO DE SAUDE

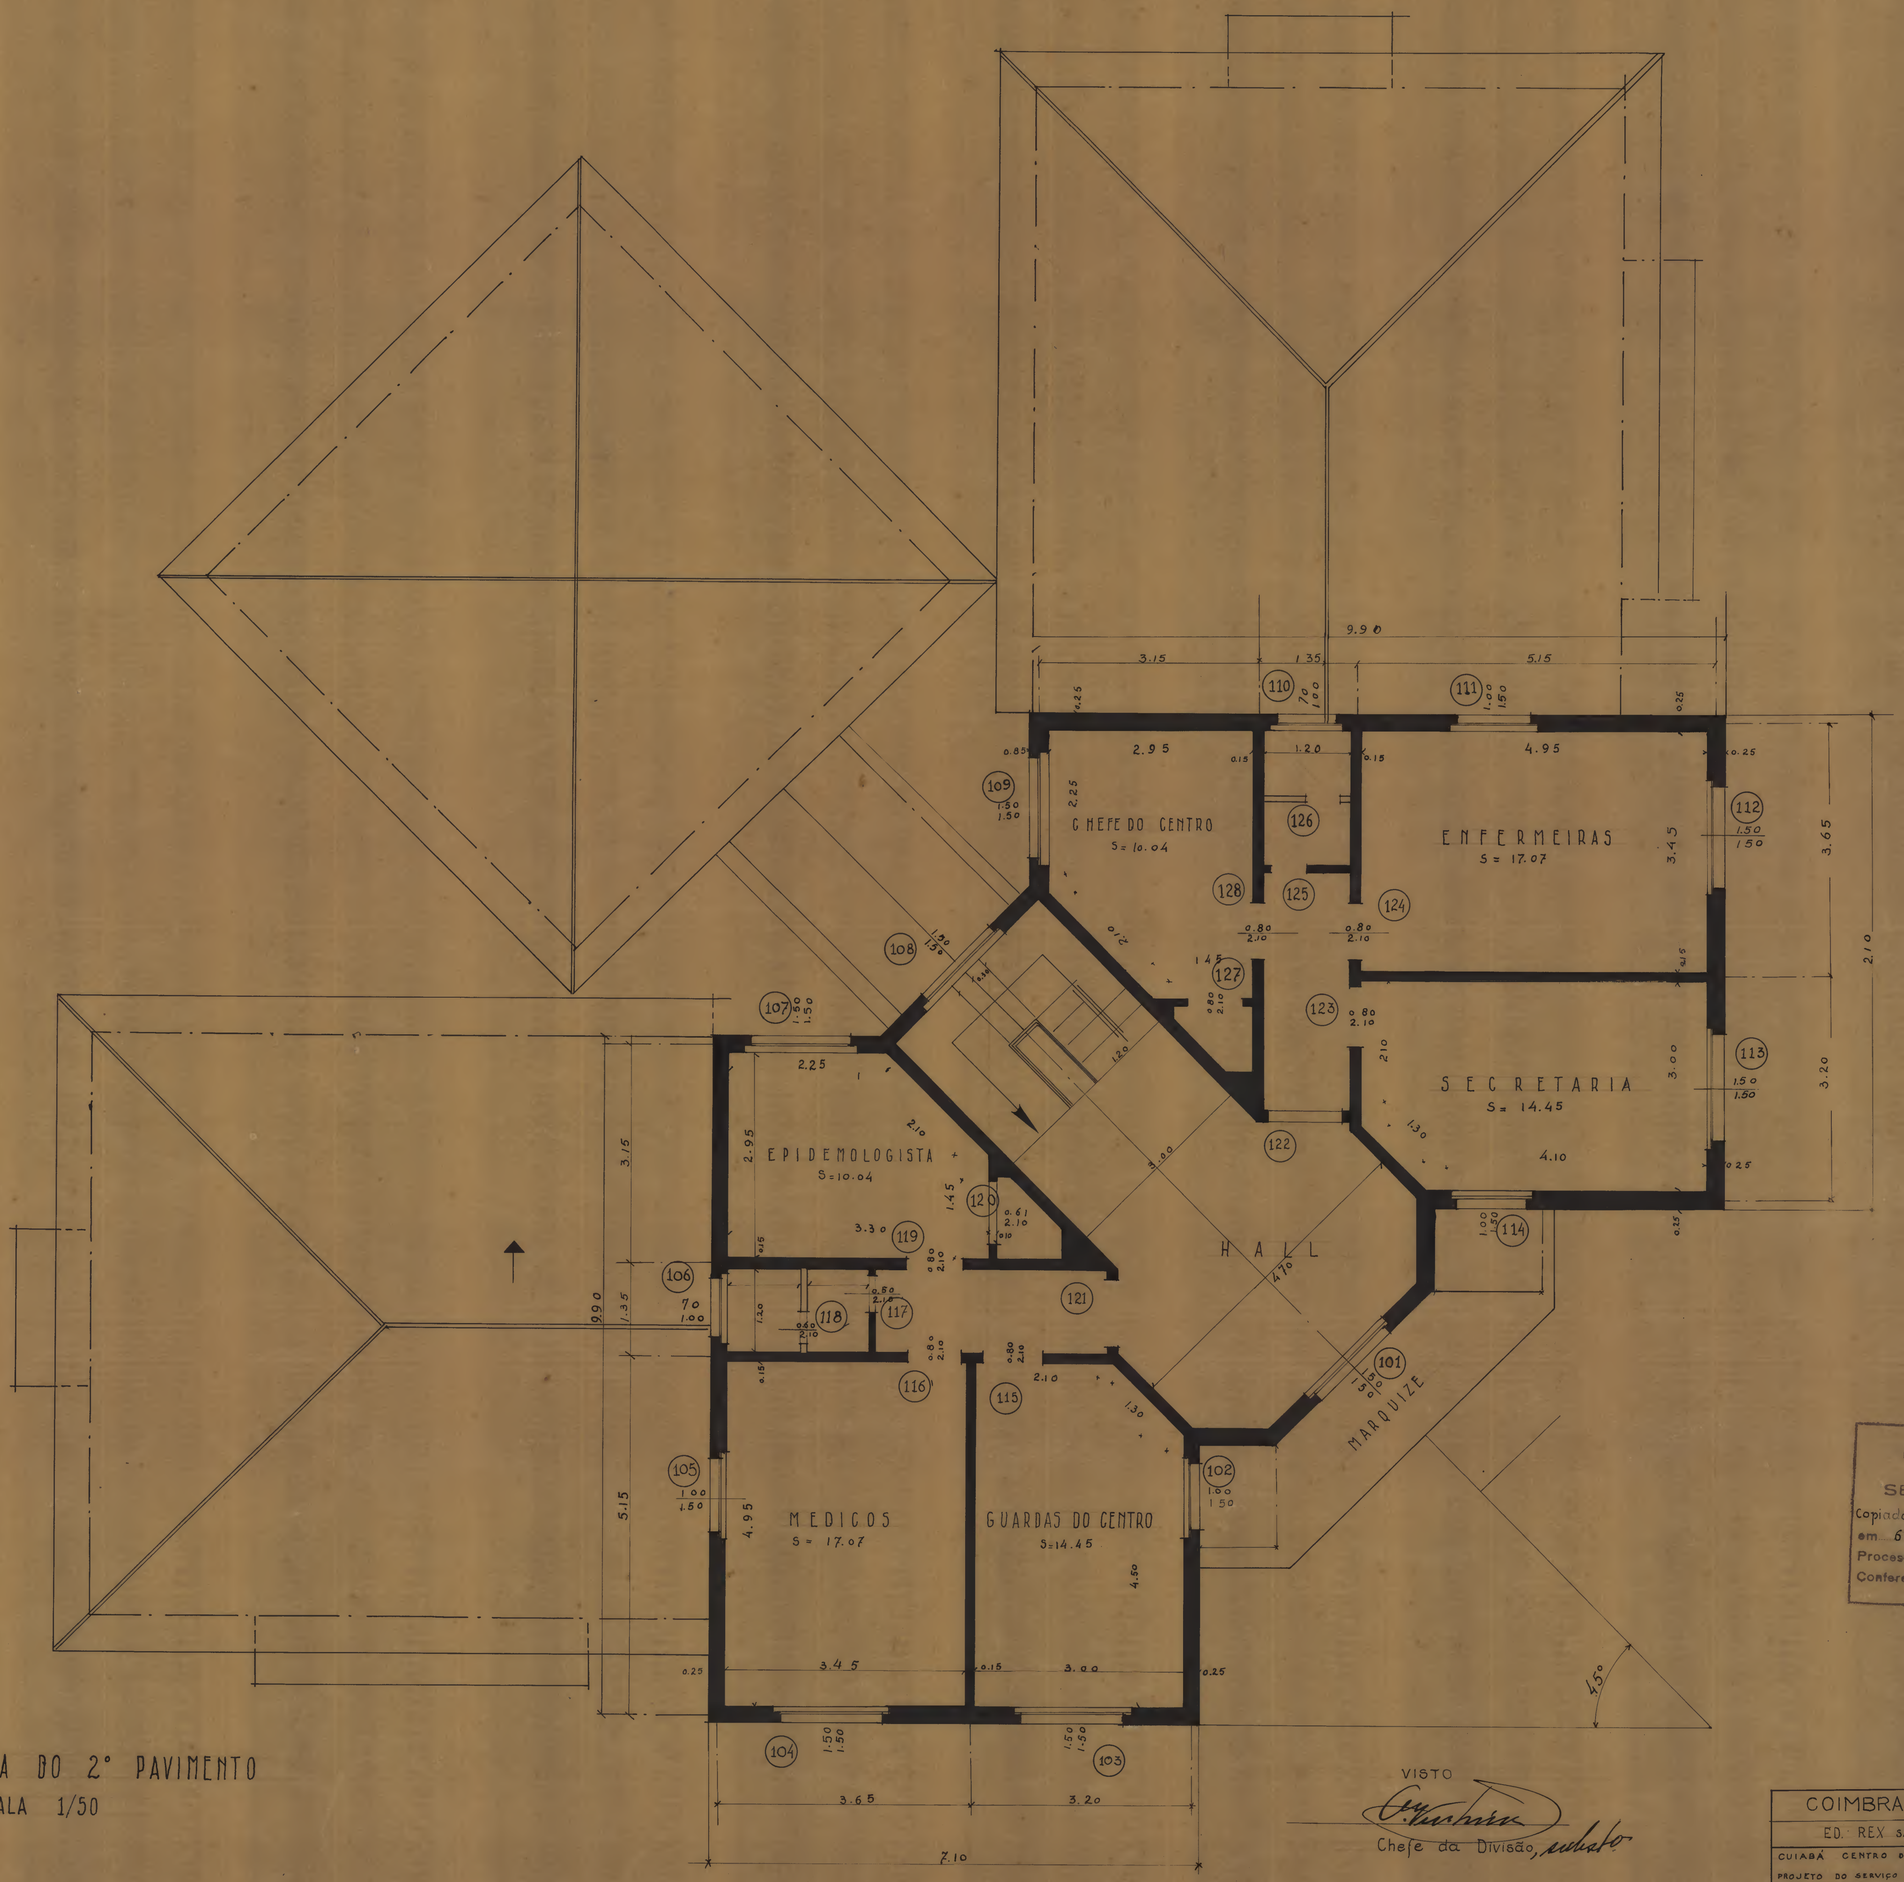

PLANTA DO 2° PAVIMENTO
ESCALA 1/50

TESOURO NACIONAL
DIRETORIA DO DOMINIO DA UNIÃO
DIVISÃO DE CADASTRO E REGISTO
SECÇÃO DE DESENHO
Copiado por José Gomes Moreira
em 6 de Junho de 1942
Processo n.º 31642/42
Confere
Chefe

VISTO
Chefe da Divisão, substituto

COIMBRA BUENO & C.ia LTD		
ED. REX SALA 1513 — RIO DE JANEIRO		
CUIABÁ CENTRO DE SAUDE PROJETO DO SERVIÇO DE OBRAS DO M. EDUCAÇÃO		PROJ.º TUBO 2 OBRA
PLANTA DO 2º PAVIMENTO		DES.º 16 DATA 27-9-938
ENG.º	ARQ.TO	DES.TA FEITAL