
DEPARTAMENTO DOS CORREIOS E TELEGRAFOS


PREDIO TIPO Nº 1 PARA AGENCIA POSTAL TELEGRAFICA DE .....

PLANTA DOS 1º E 2º PAVIMENTOS ESCALA 1:50


DEPARTAMENTO DOS CORREIOS E TELEGRAFOS
DIRECTORIA DO MATERIAL — SECÇÃO DE PLANTAS
Projecto Nº 84 | Desenho Nº 1 | Data 17-9-34 | Visto | Approvado

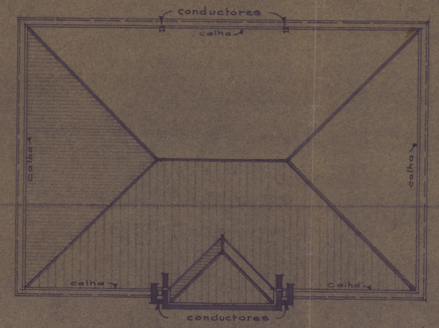

PLANTA DA COBERTURA

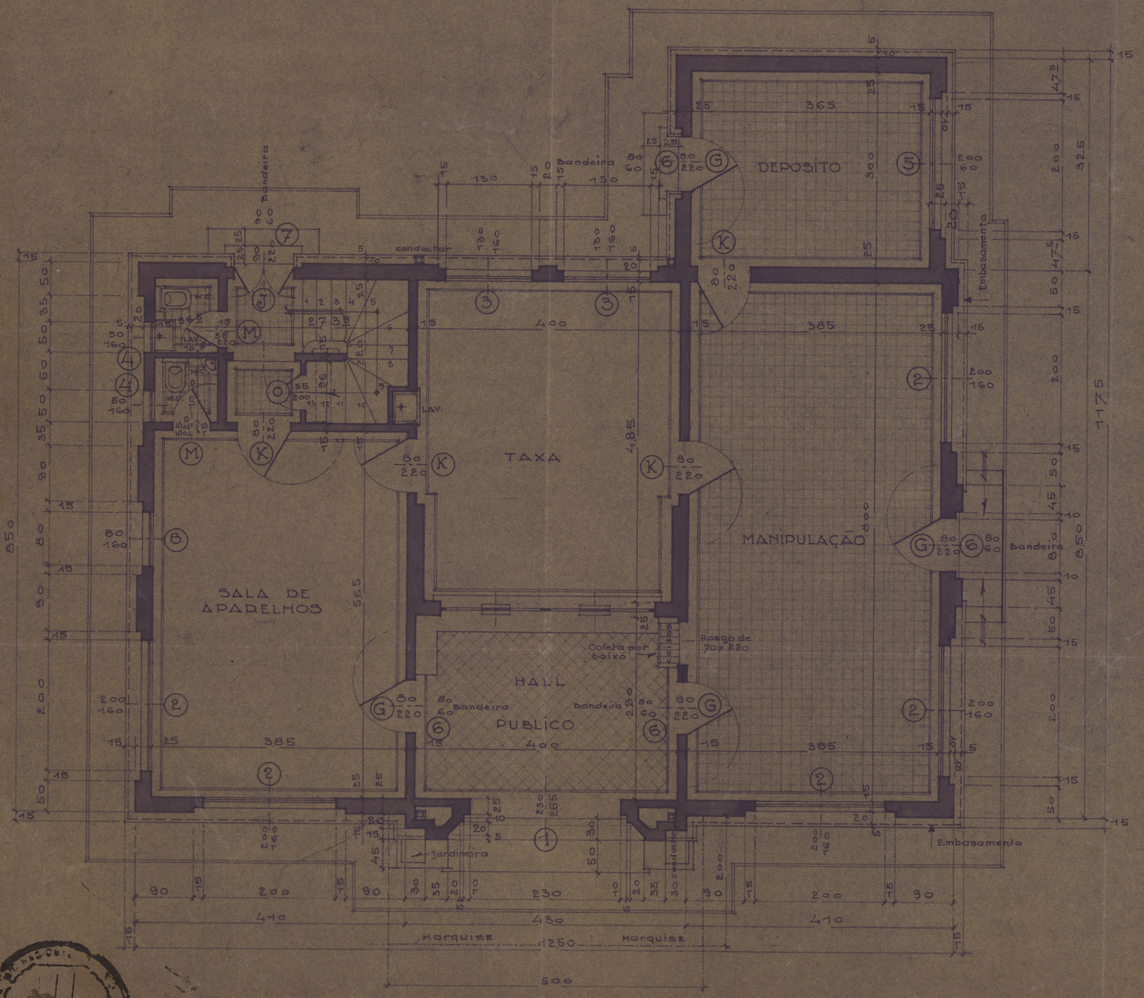

1º PAVIMENTO Area=131,47

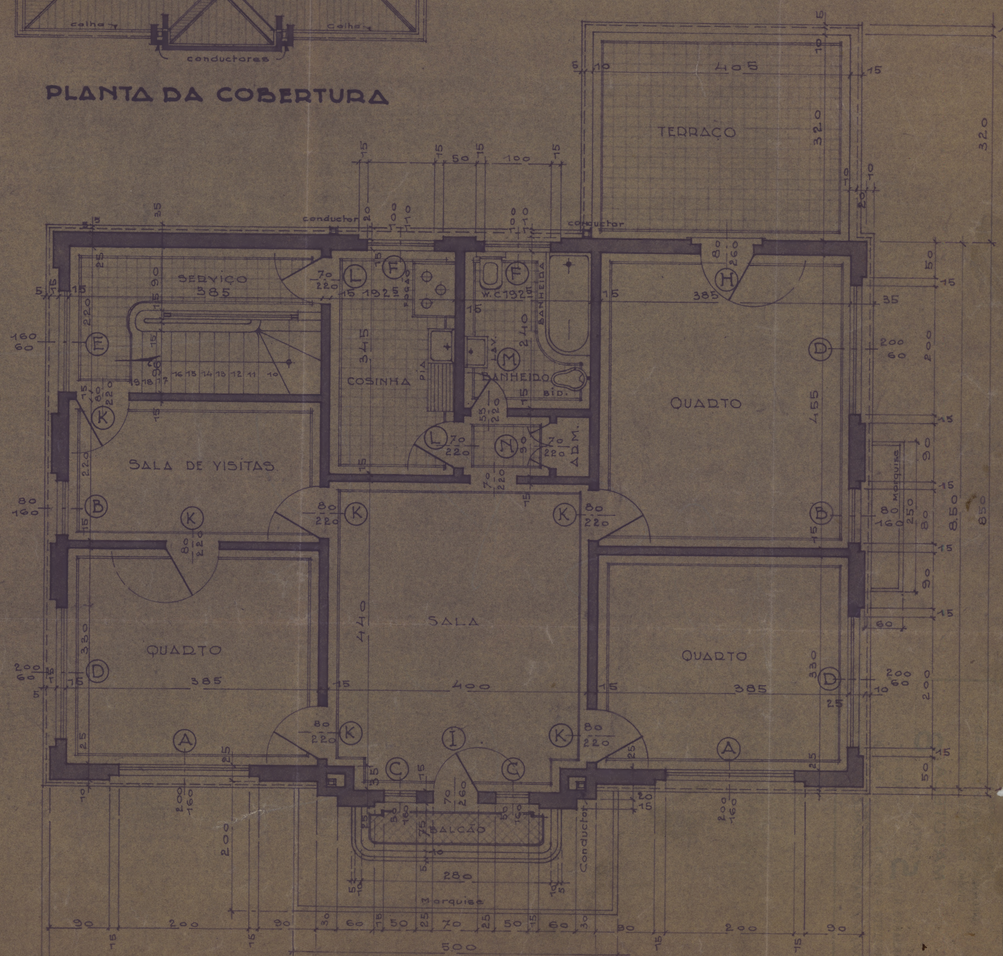

2º PAVIMENTO