
Projecto de edificio para a Delegacia Fiscal de GOYAZ.

Visto. Em 25-6-923
Jn. Dutra de Sousa
Director



Córte longitudinal A-B.

Esc. 1:50.

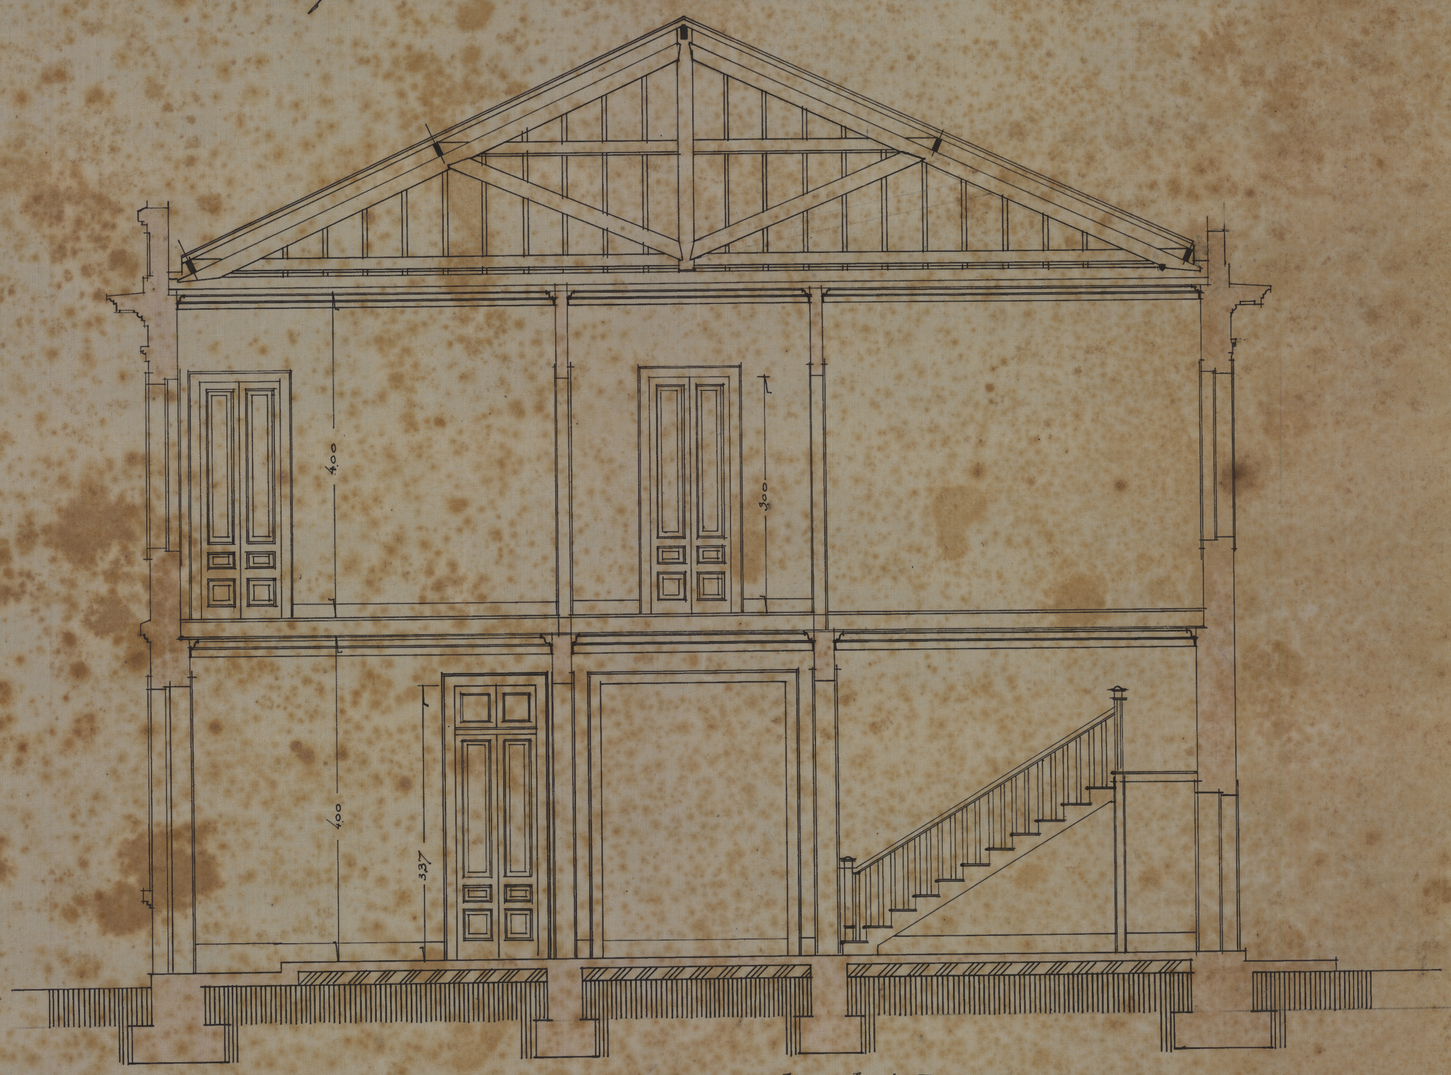

Córte transversal C-D.

2ª Subdirectoria do Patrimonio Nacional
Cypriano Lemos
Rubrica
25-6-23.