
1 - ARMº 9
TELA 5 - TUBO 33 - ARMº 2

— Planta do Pavimento Terreo —
da
— Delegacia - Fiscal em Cuiabá —

Visto
Aut.: M. V. Bittencourt Ribeiro

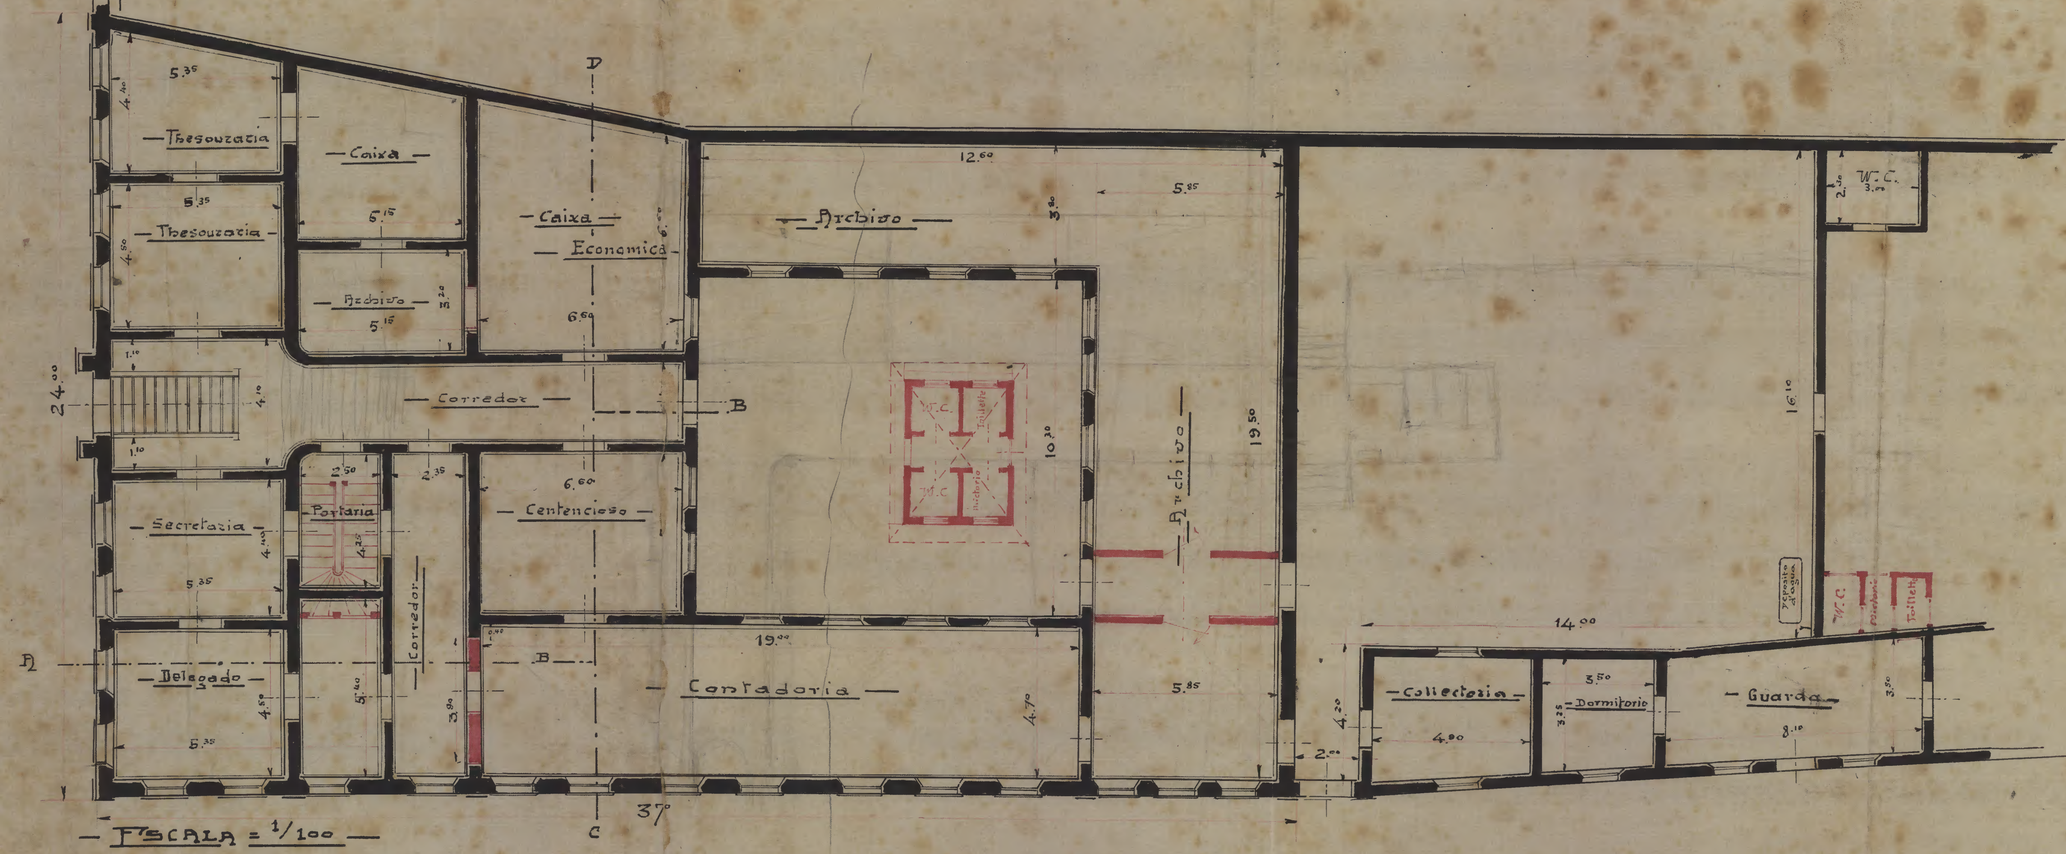

— FISCALA = 1/100 —

Cuiabá, 31 de Dezembro de 1923
Ministra Felix Pacheco