
Nº PAV.	DESTINO	MATERIAL CONST.	ÁREA COBERTA	OBS.
2	RES. CH. EM/4ºDC	ALVENA-RIA	137,55	—
—	Q. EMPREGADA	"	21,30	—
—	DEPÓSITO	"	26,80	—
1	RES. CMT. 4ª DC	"	322,90	—

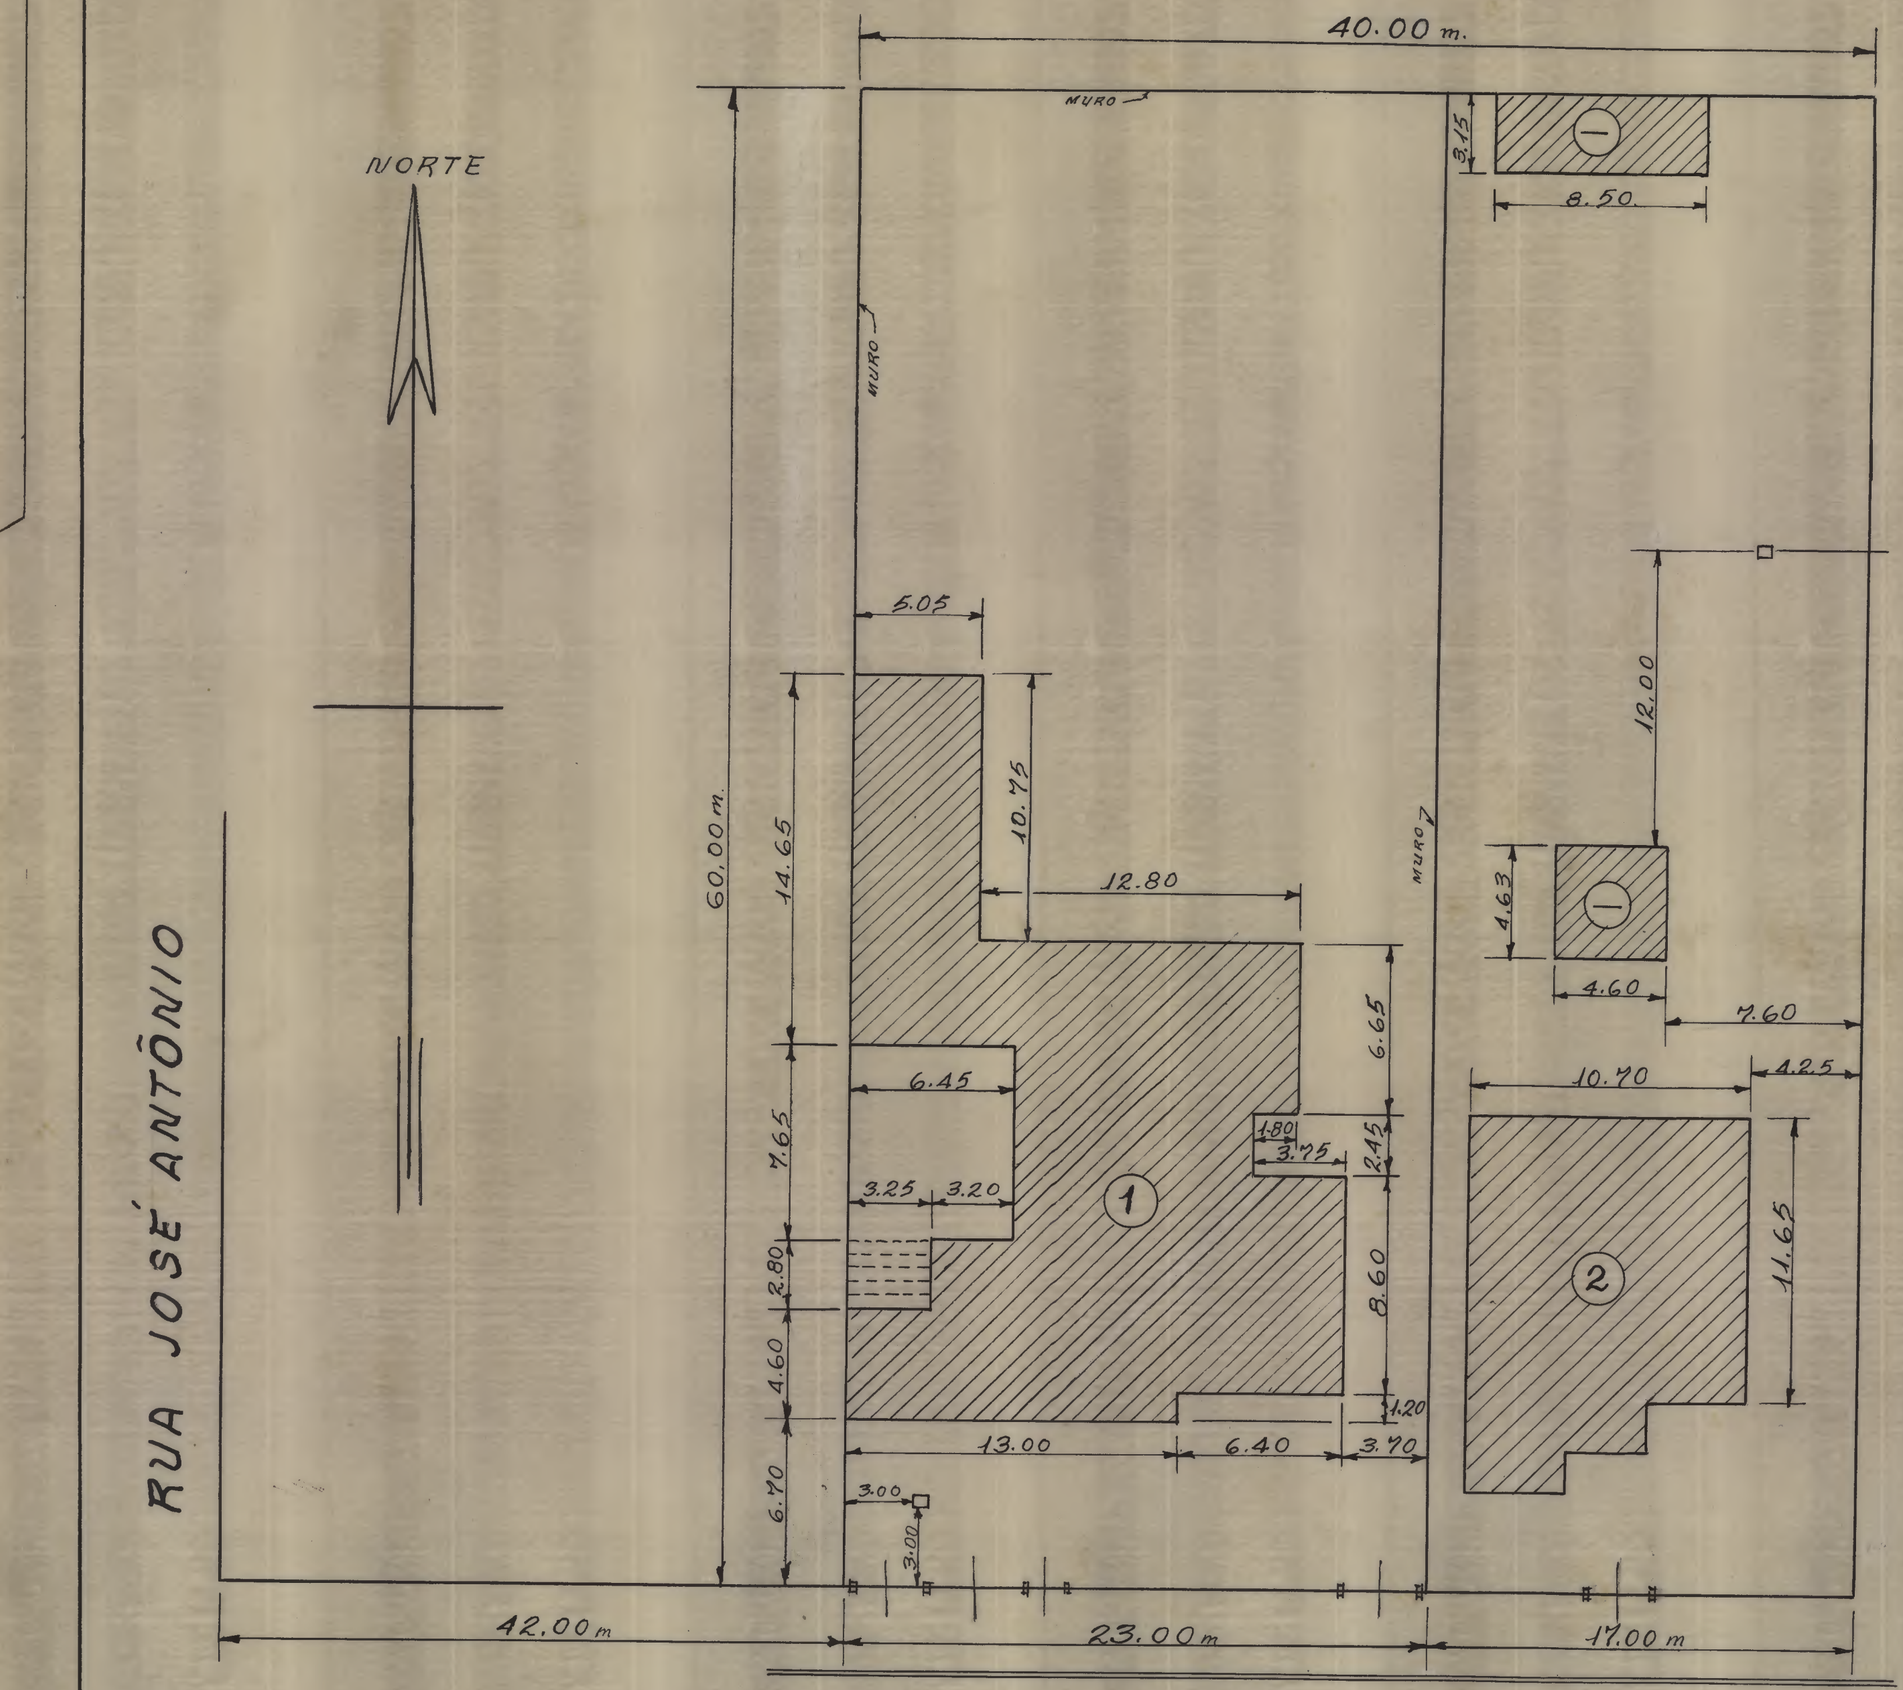

S.P.U. – DC – S.P.L.
COPIADO EM 8-3-73
POR: A. C. Maia
VISTO: José R. Nunes
CHEFE

MINISTÉRIO DA GUERRA 9º R. M.	SERVIÇO DE PATRIMÔN.
PLANTA DE SITUAÇÃO DA RESIDÊNCIA DO CMT. E DO CHEFE DO ESTADO MAIOR DO QG – 4º D.C.	VISTO: ASS.: CHEFE DA S.P.
	DESENHADO:
	VERIFICADO:
ESCALA: 1:200 / DATA 28-02-63	PROJETO Nº

PLANTA 56. ARM. 9. PASTA 1.
CAMPO GRANDE, M.T.
VEGETAL 22. T. 51. ARM. 2.

MT-09-0021-PR