
Vegetal, 32. Tubo, 5. Arm. 2.
Em 9/4/70. Osias Martins Leitão
Des. 12.

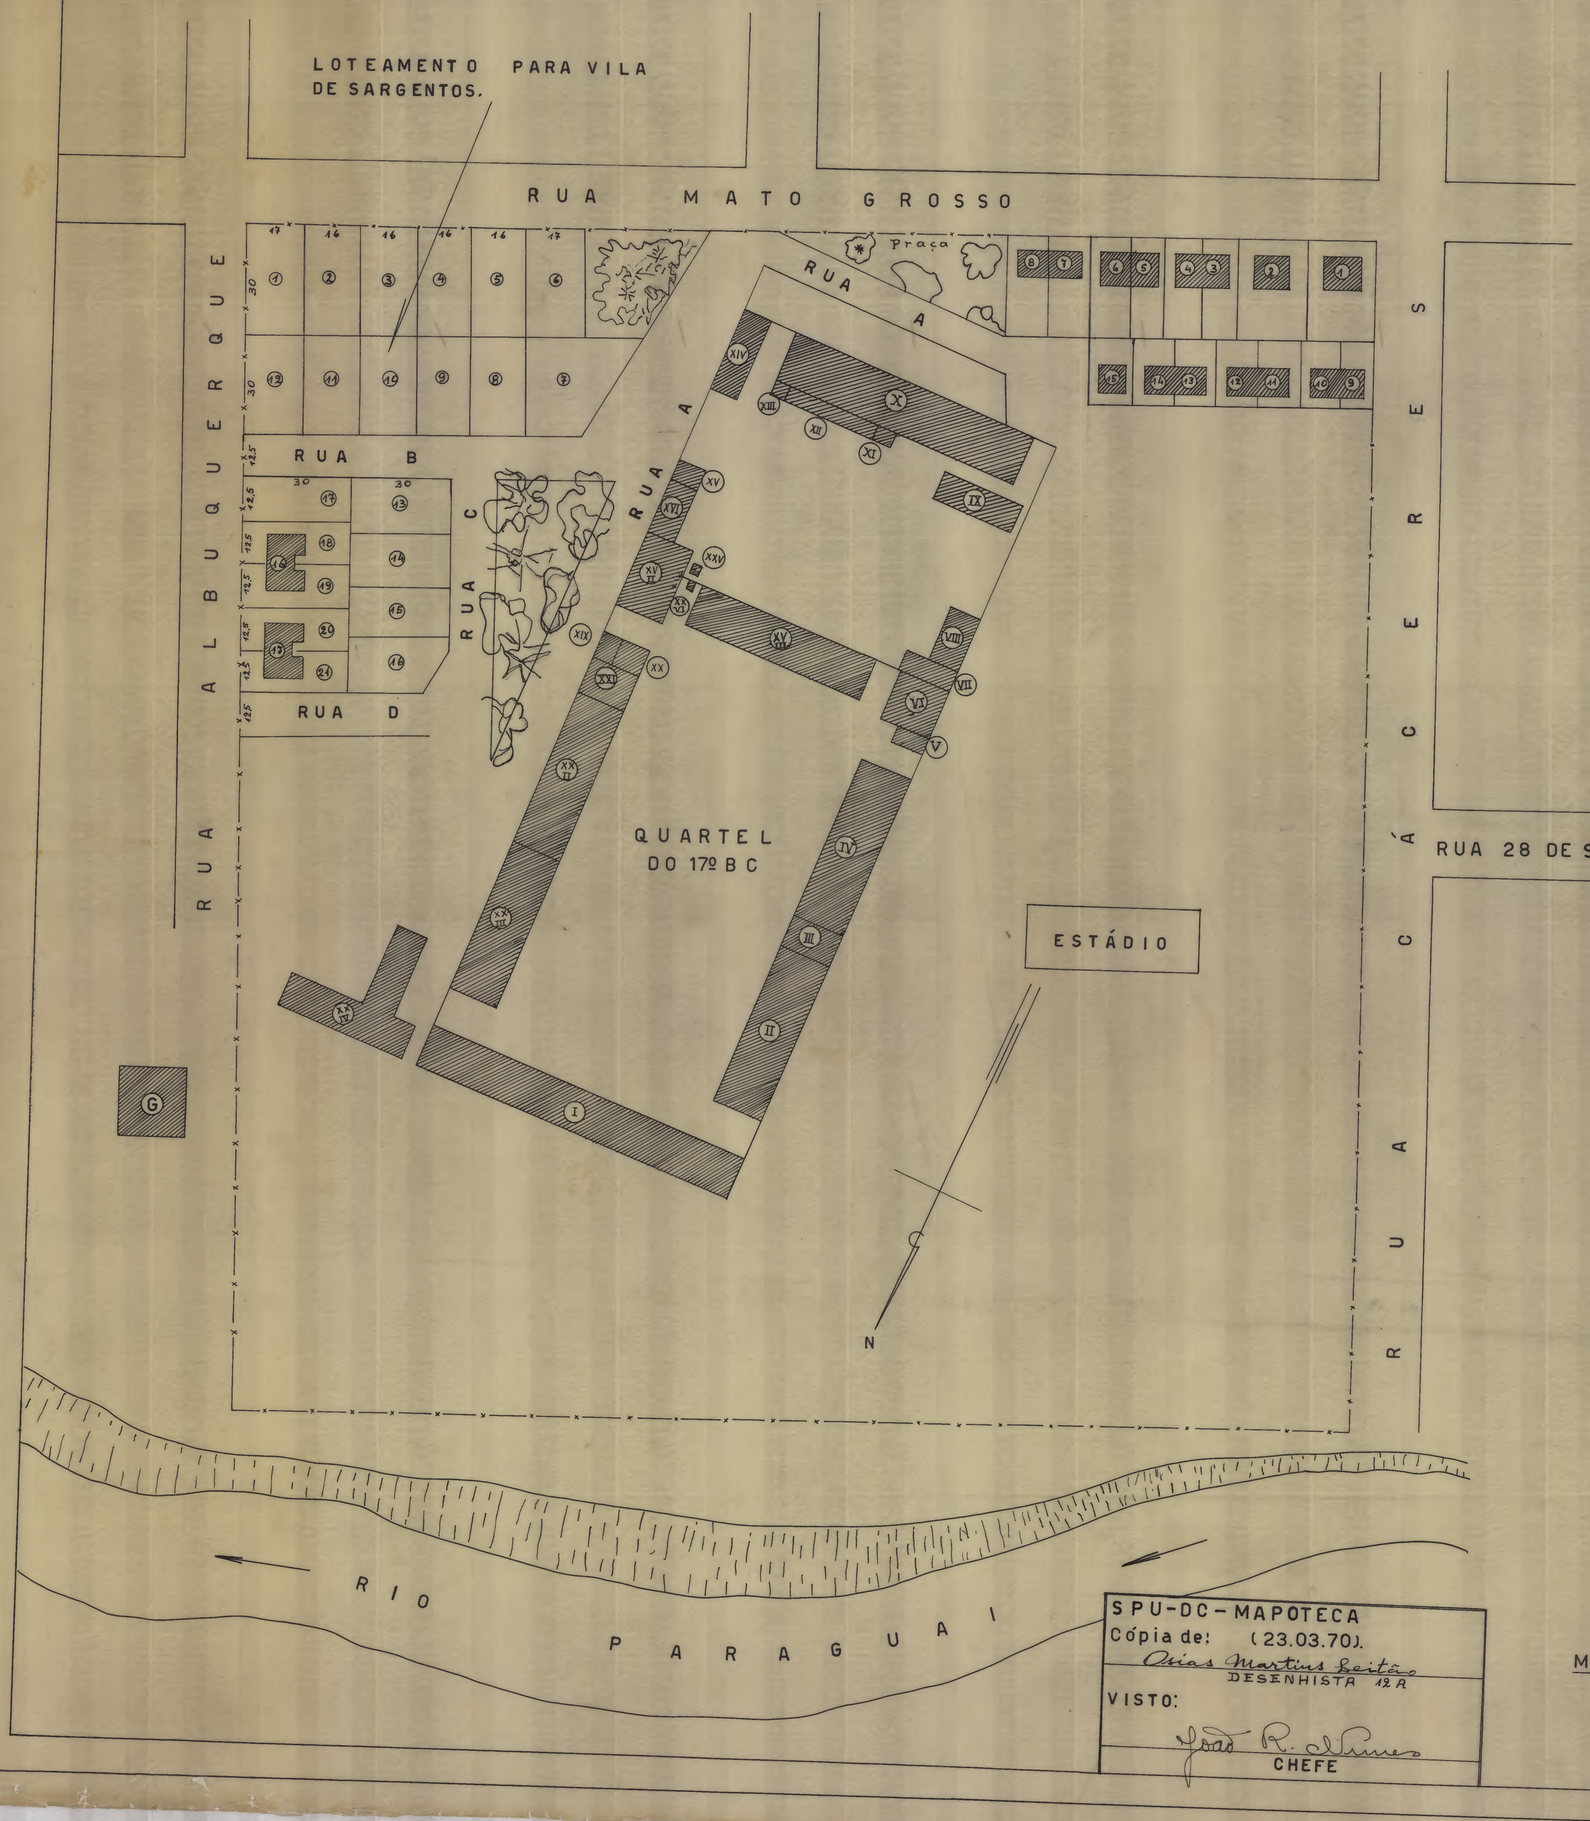

Nº PAV	DESTINO	COMP. M	LARG. M	ÁREA M2	MATER	OBS
I	PAV. CMDO.	99,20	12,20	1.210,240	ALVEN.	
II	1a. CIA. FZOS.	49,25	14,50	714,125	"	
III	ALMOXARIFADO	14,50	9,85	142,825	"	
IV	CIA. PTR. P.	49,25	14,50	714,125	"	
V	DEP. CO. FISICA	8,40	4,50	37,800	"	
VI	BANHEIRO SGT. PR	19,65	14,50	284,925	"	
VII	PADARIA	15,00	5,60	84,000	"	
VIII	FORMAÇÃO VET.	16,80	8,80	147,840	"	
IX	LOCAL INSTRUÇÃO	28,00	7,50	210,000	"	
X	DEP. DAS CIAS.	70,50	10,40	733,200	"	
XI	DEP. COMBUSTIV.	4,80	4,65	22,320	"	
XII	BAIAS	27,50	4,65	127,875	"	
XIII	SAPATARIA	4,80	4,65	22,320	"	
XIV	GARAGEM	21,50	8,85	190,275	"	
XV	OF. MECANICA	8,85	5,45	48,232...	"	
XVI	CARPINTARIA	16,70	8,85	147,795	"	
XVII	BARBEARIA • BAN.	20,20	14,50	292,900	"	
XVIII	RANCHO	55,00	20,20	1.111,000	"	
XIX	PAIOL	8,90	6,75	60,075	"	
XX	SEC. MOBILIZAD.	8,90	7,90	70,310	"	
XXI	ARMAZEM REEMB	14,50	10,90	158,050	"	
XXII	2a. CIA. FZOS.	47,00	14,50		"	
XXIII	CIA. C Sv.	45,45	14,50		"	
XXIV	FORM. SANITÁRIA	38,75 24,50	9,25 9,25	358,750 226,625	"	
—						
A	GRANJA	10,20	5,20	53,040	"	
B	GRANJA	11,90	5,80	69,020	"	
C	POCILGA	6,40	4,00	25,600	"	
D	POCILGA	26,30	4,00	105,200	"	
E	POLCILGA	5,00	3,50	17,500	"	
F	POCILGA	6,50	4,40	28,600	"	
G	FORTE JUNQUIRA					ESTÁ EM COMPLETO ABANDONO.
XXV	CAIXA DÁGUA	3,00	3,00	9,000	AÇO ESTANHADO	102.000 LTS.
XXVI	CAIXA DÁGUA	2,00	2,00	4,000	"	15.000 Lts.
1	RES. SARG.			62,68	ALVEN.	
2	" "			72,68	"	
3	" "			84,82	"	
4	" "			84,82	"	
5	" "			84,82	"	
6	" "			84,82	"	
7	" "			72,37	"	
8	" "			72,37	"	
9	" "			72,37	"	
10	" "			72,37	"	
11	" "			72,37	"	
12	" "			72,37	"	
13	" "			72,37	"	
14	" "			72,37	"	
15	" "			72,37	"	
16	" "	18,70	8,55	204,05	"	SAL. 3,7 X 3,3
17	" "	18,70	8,55	204,05	"	SAL. 3,7 X 3,3

SPU-DC-MAPOTECA
Cópia de: (23.03.70).
Osias Martins Leitão
DESENHISTA 12 A
VISTO:
José R. Nunes
CHEFE

MT-09-0033-Q

MINISTÉRIO DA GUERRA
Q G 9º R.M.
SERVIÇO DO PATRIMÔNIO REGIONAL
CORUMBÁ - MATO GROSSO

PLANTA DE SITUAÇÃO
DO
QUARTEL DO 17º B.C.

ESCALA 1 : 1.000.

SITUAÇÃO

SPR/9	01/63	FOLHA 01
DATA	15.1.62	
PROJETO		
CÁLCULO		
DESENHO	a)Ilegivel	
VISTO	a)Ilegivel	
	Chefe de Serviço do Patrimônio Regional	