
PROCESSO Nº 32.383/36

PROJECTO DE CASAS GEMINADAS PARA RESIDENCIAS DE GUARDAS NO POSTO ADUANEIRO DO ARROIO CONCEIÇÃO.

THEZOURO NACIONAL
DIRECTORIA DO DOMINIO DA UNIÃO
SUBDIRECTORIA DOS SERVIÇOS DE ENGENHARIA

ESTADO DE MATTO-GROSSO
FRONTEIRA COM A REPUBLICA DA BOLIVIA

ESCALA - 1/50

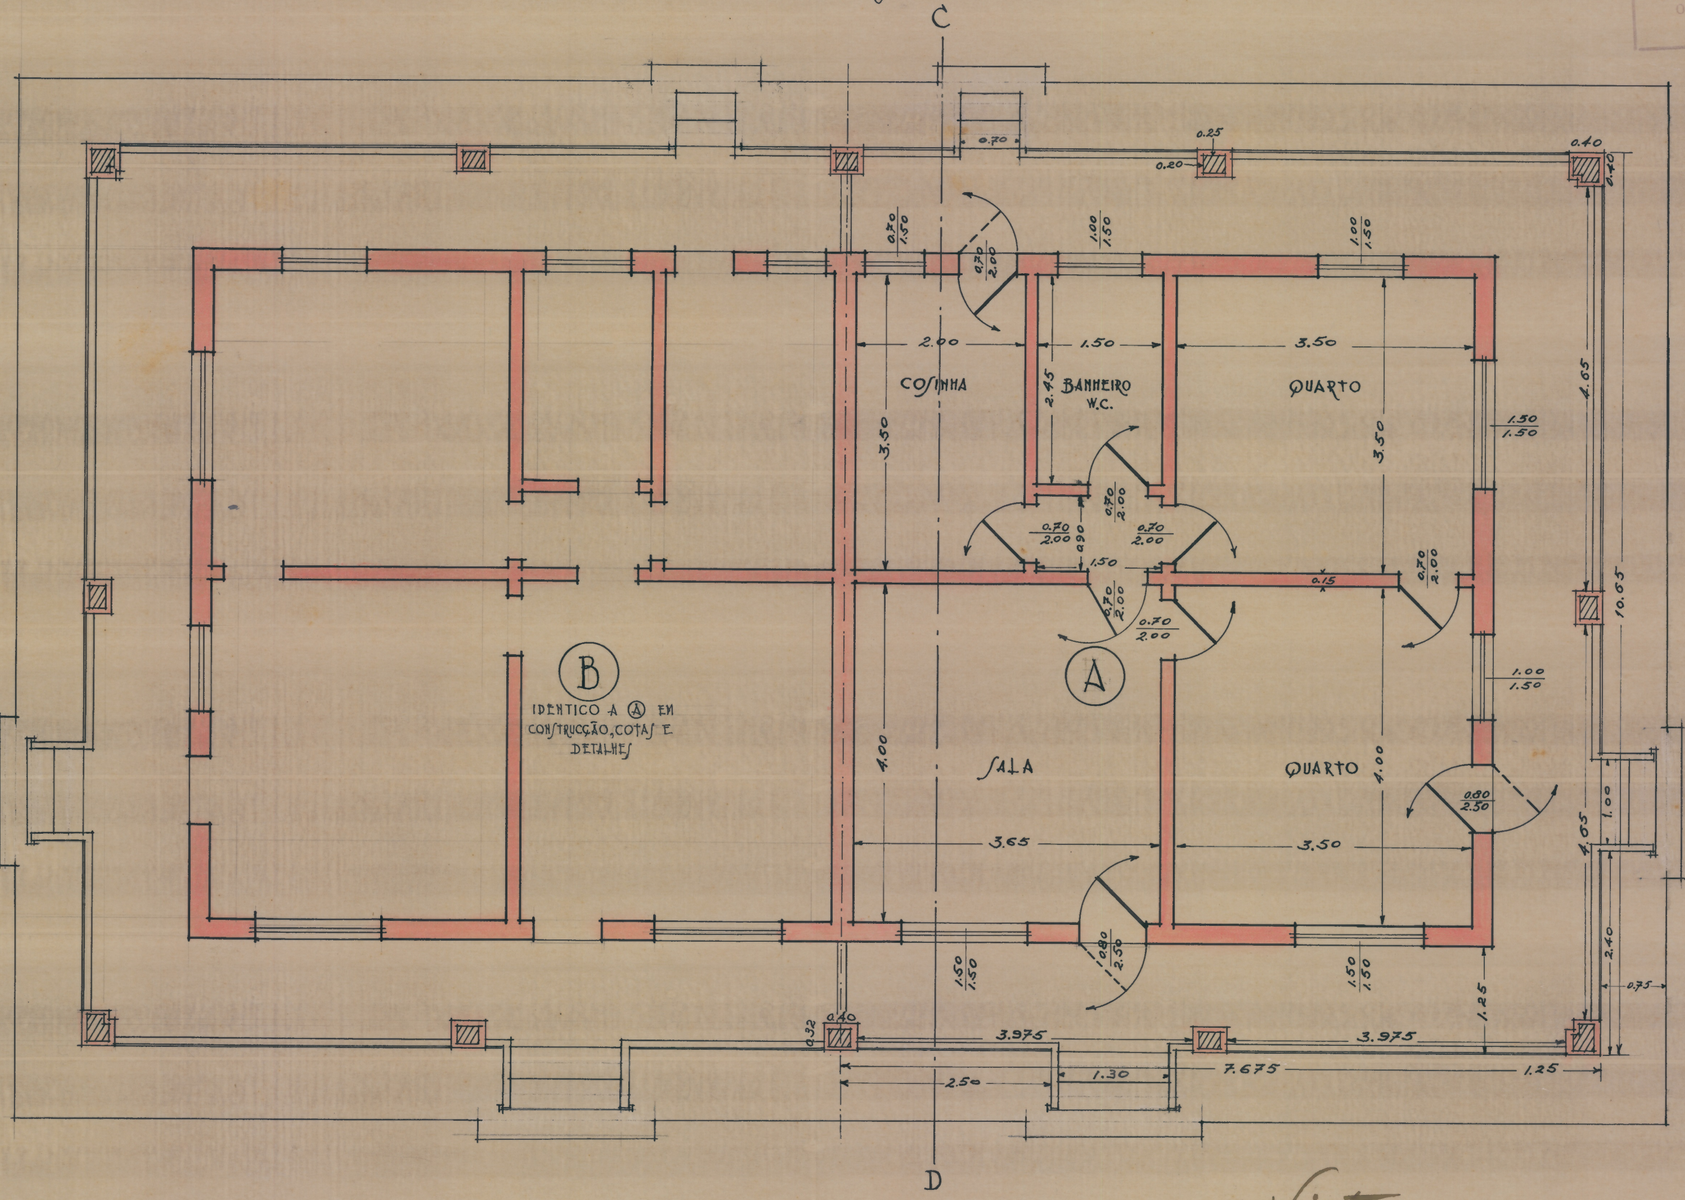

PLANTA 41A - ARMº 15

VEG 2ª - TUBO 6 - ARMº 2

Visto.
DIRECTORIA DO DOMINIO DA UNIÃO
SUB-DIRECTORIA DOS SERVIÇOS DE ENGENHARIA
6 de Outubro de 1937.
A. Marechal
Sub-Director

6.10.37.

Augusto Gadelha Borges
ENGENHEIRO

THEZOURO NACIONAL
DIRECTORIA DO DOMINIO DA UNIÃO
DIRECTORIA DOS SERVIÇOS DE ENGENHARIA
MAPPOTHECA
PLANTA Nº Iglta 6 E 7 6. (2 folhas)
ARMAR Nº 6 e 7 TUBO Nº
REGISTRO-LIVRO Nº FLS. Nº
7/7/1937. Chistofle G. Pereira
ENCARREGADA


PROJECTO DE CASAS GEMINADAS PARA RESIDENCIAS DE GUARDAS NO POSTO ADUANEIRO DO ARROIO CONCEIÇÃO.

ESTADO DE MATTO-GROSSO


FRONTEIRA COM A REPUBLICA DA BOLIVIA

PROCESSO Nº 92.383/36

THEZOURO NACIONAL
DIRECTORIA DO DOMINIO DA UNIÃO
SUBDIRECTORIA DOS SERVIÇOS DE ENGENHARIA

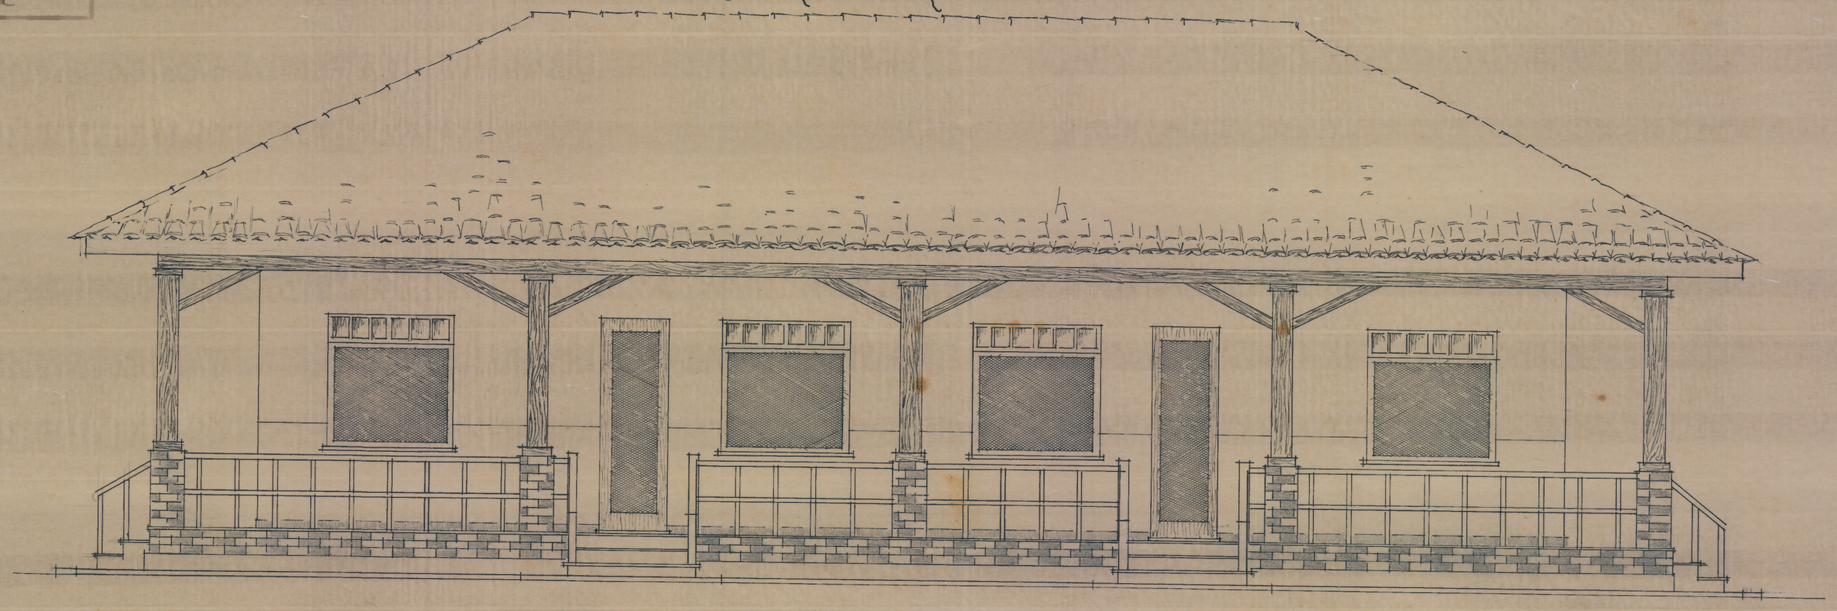

FACHADA PRINCIPAL
ESCALA-1:50

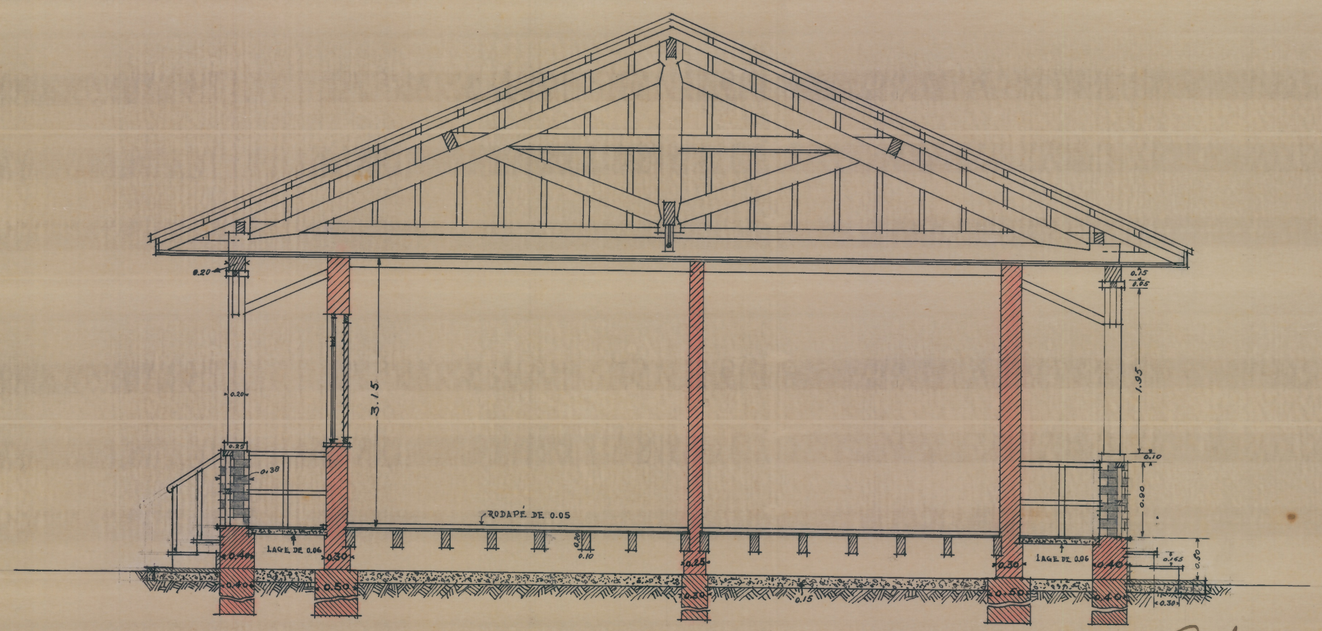

CORTE-CD
ESCALA-1:50

Visto
DIRECTORIA DO DOMINIO DA UNIÃO
SUB-DIRECTORIA DOS SERVIÇOS DE ENGENHARIA
6 de Dezembro de 1937.
Sub-Director

PLANTA 41 - ARMº 15

VEG 2 - TUBO 6 - ARMº 2