

FHP pag 03 Vol 25 Jam 2PU/RJ

V. 13 - A. 2 - T. 53


CROQUIS DO PRÉDIO ONDE FUNCIONA A AGÊNCIA DO CORREIO E TELÉGRAFO DE ALPINÓPOLIS
MINAS GERAIS

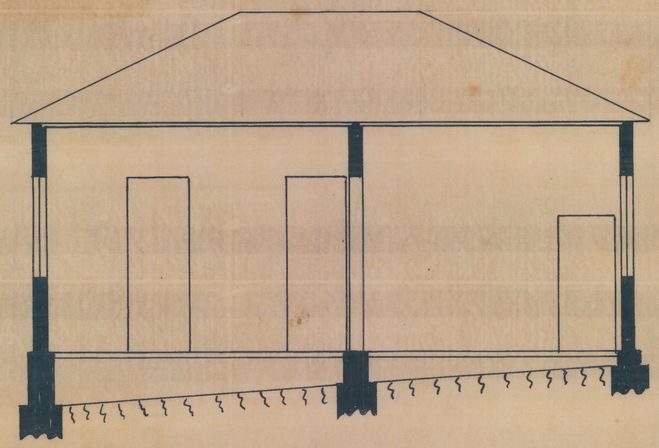

CORTE: AB

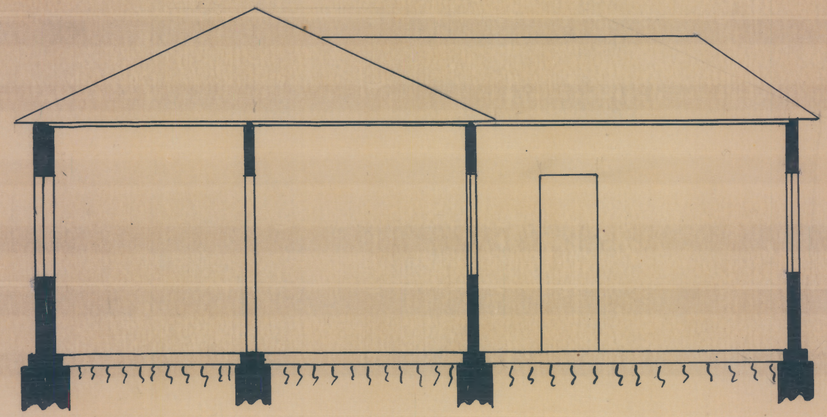


CORTE: CD

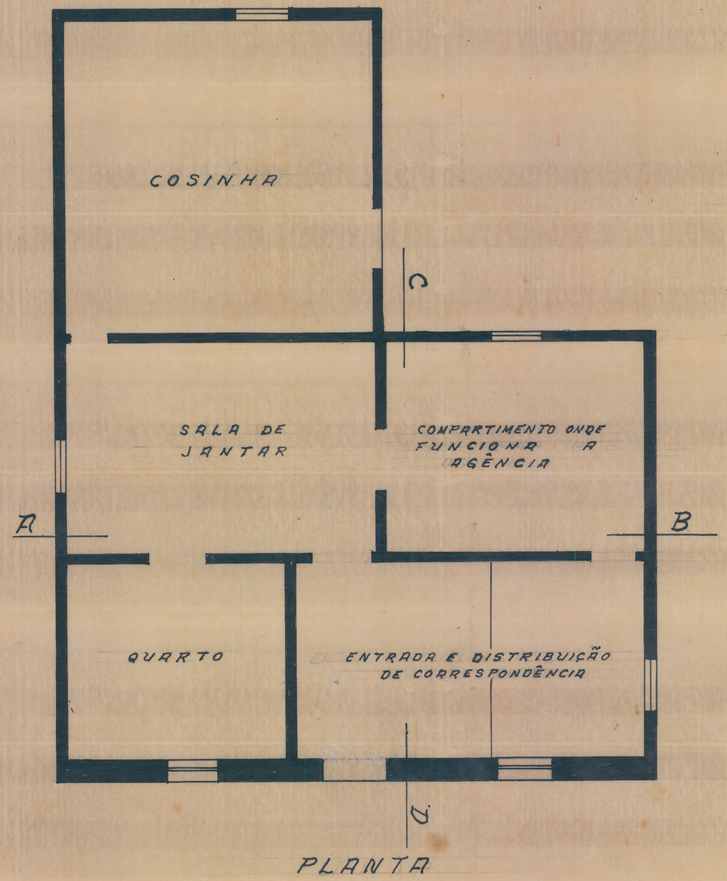

PLANTA

M.F.
S.P.U.
D.C.
COPIADO NA MAPOTECA
EM - 1 - 10 - 1965
POR: Alcides Filho
AUX. DE DESENH. NÍVEL 12
VISTO: José Rodrigues de Moura Jr.
CHEFE

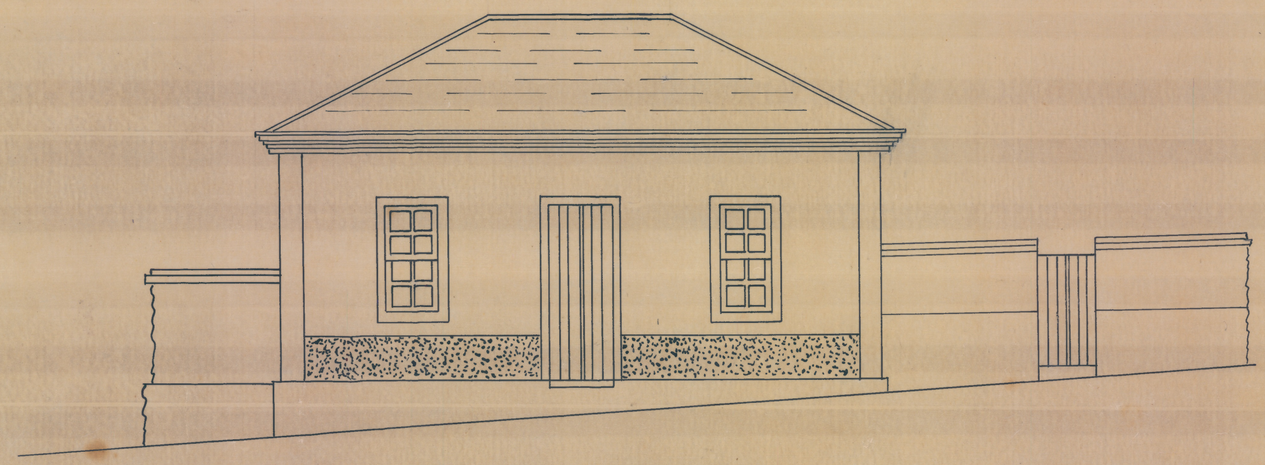

FACHADA PRINCIPAL

ESCALA: 1:50