

PROJECTO DE UM EDIFICIO PARA A ALFANDEGA DO MARANHÃO

ESC. = 1/50

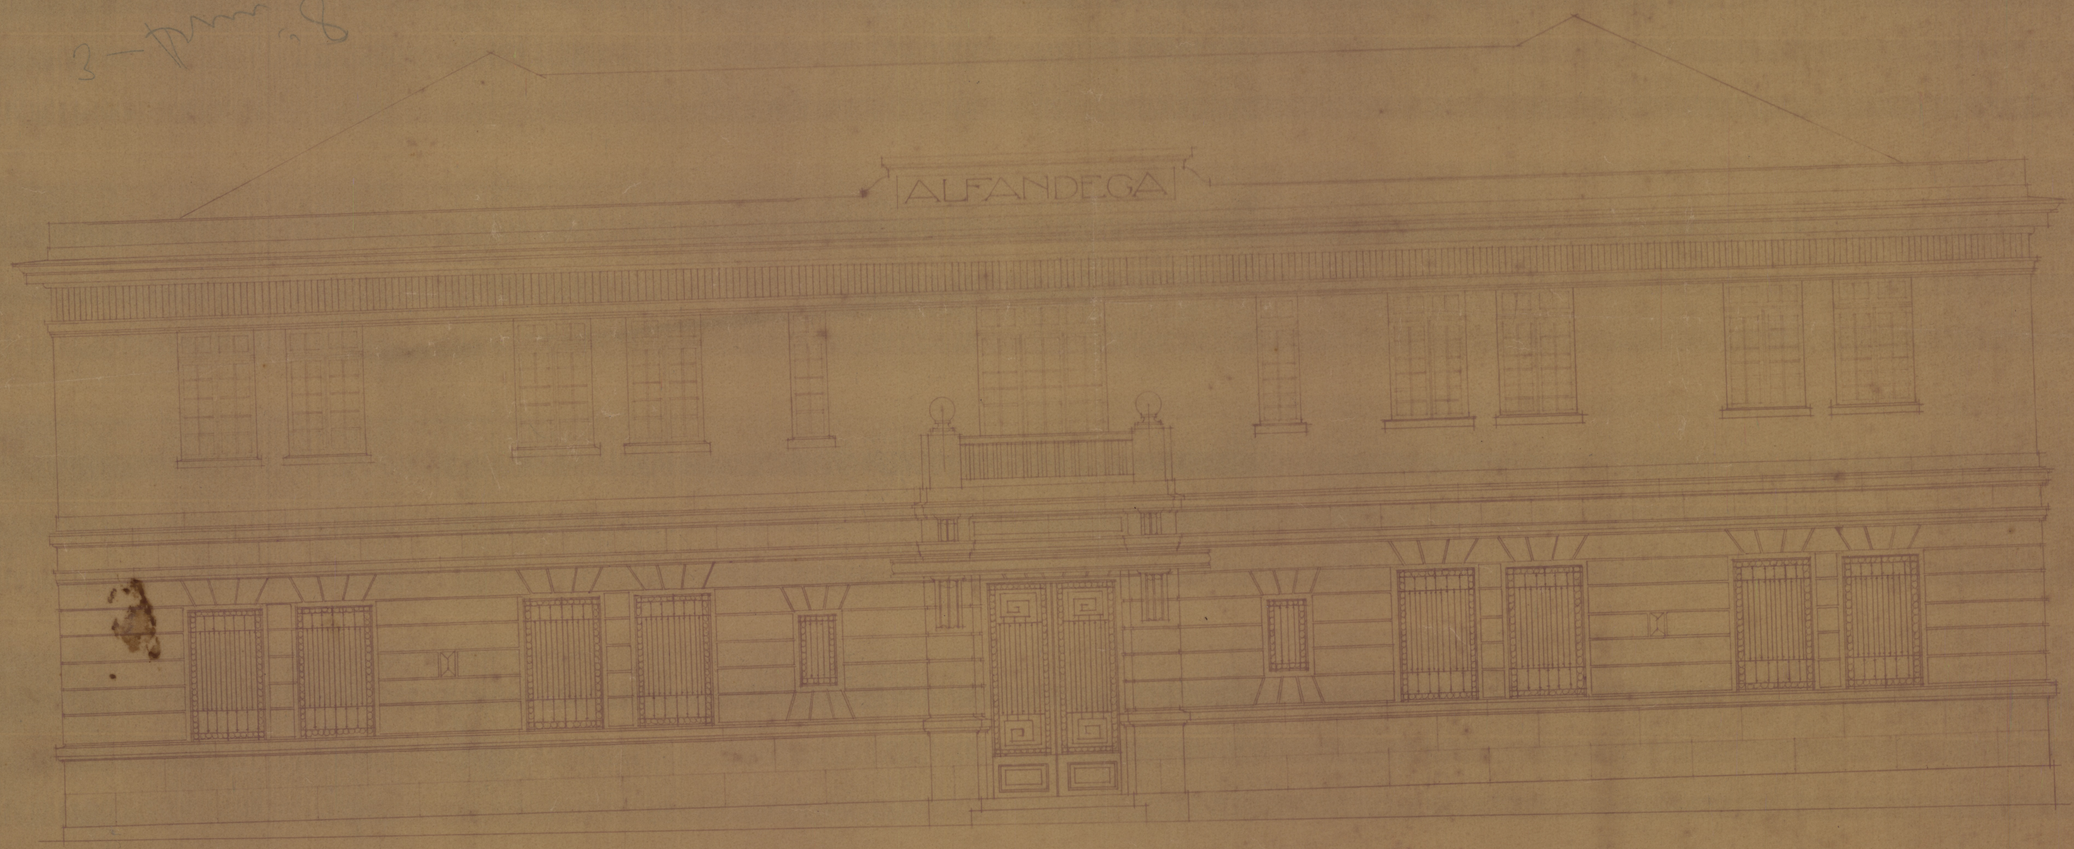

FACHADA PRINCIPAL

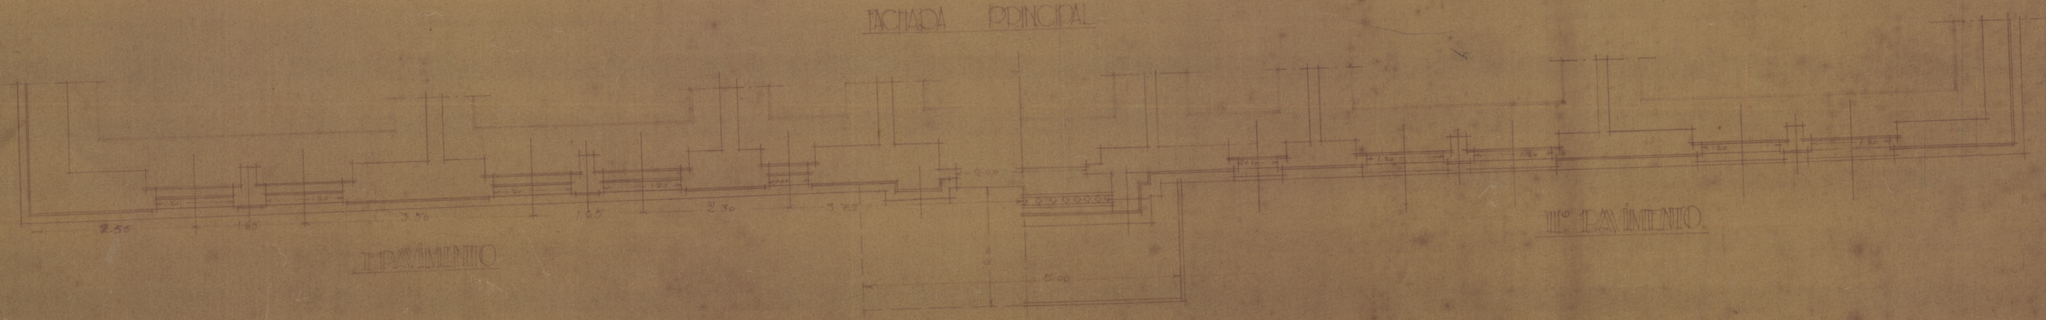

I.º PAVIMENTO

II.º PAVIMENTO