
Projecto de um novo edificio

para a

Alfandega do Maranhão

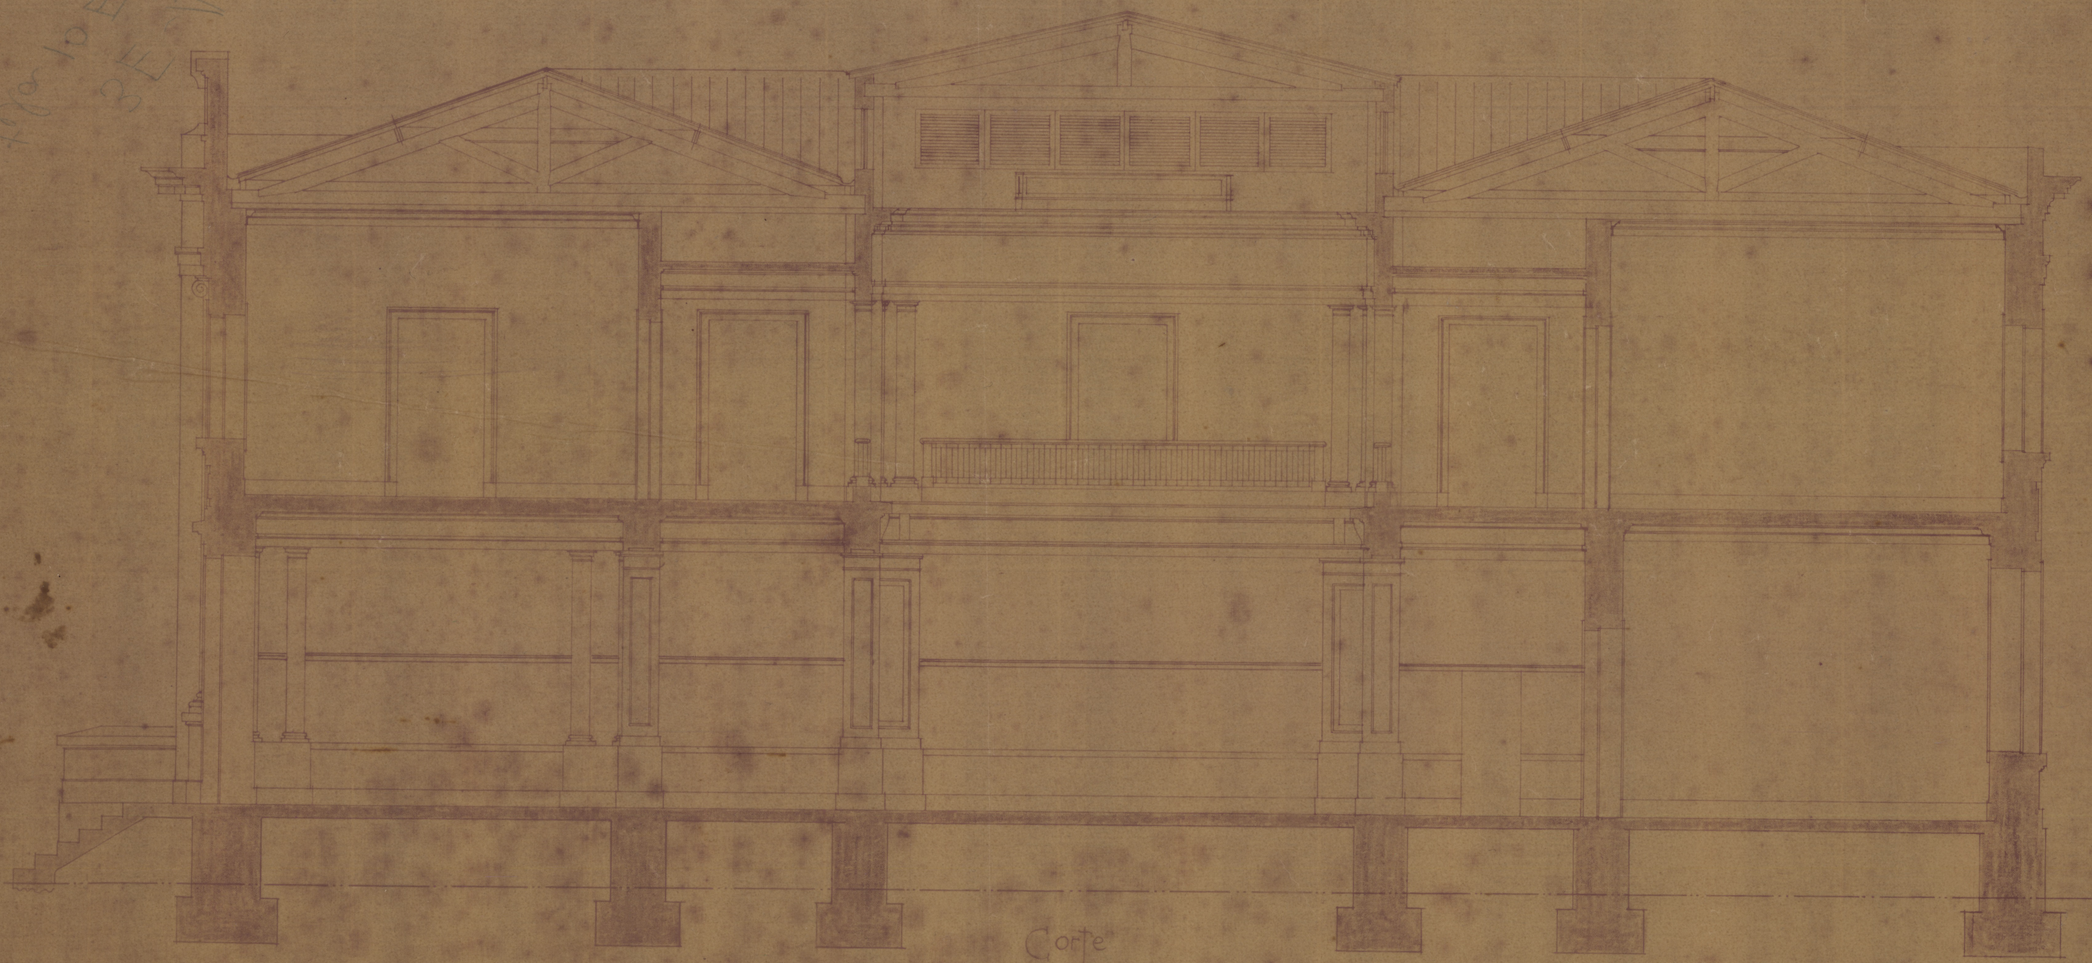

Corte

Esc. 1/50.