PPFO DIR DO VAJ MG 9AM 29/09/98


THEZOURO NACIONAL
DIRETORIA DO DOMINIO DA UNIÃO
SUBDIRETORIA DE ENGENHARIA
MAPPOTHECA
PLANTA Nº 12
ARMARIO Nº 6 TUBO Nº
REGISTRO-LIVRO Nº FLS. Nº
/ /198
ENCARREGADO

VEG. 34 ARM. 2 TUBO 1

PLANTA DO TERRENO E PRÉDIO DA ANTIGA ALFANDEGA DE SÃO LUIZ.

ESTADO DO MARANHÃO


PLANTA DE SITUAÇÃO

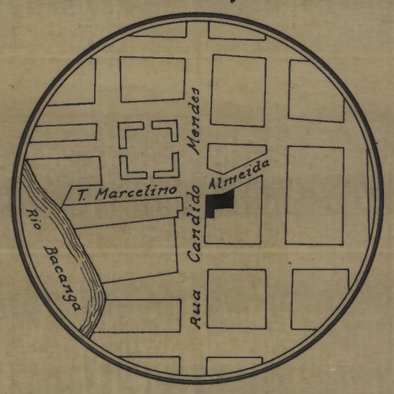

ESCALA - 1/5000

ESCALA: 1/200

AREA CONSTRUIDA - 720,00 m²
AREA TOTAL - 1.680,00 m²

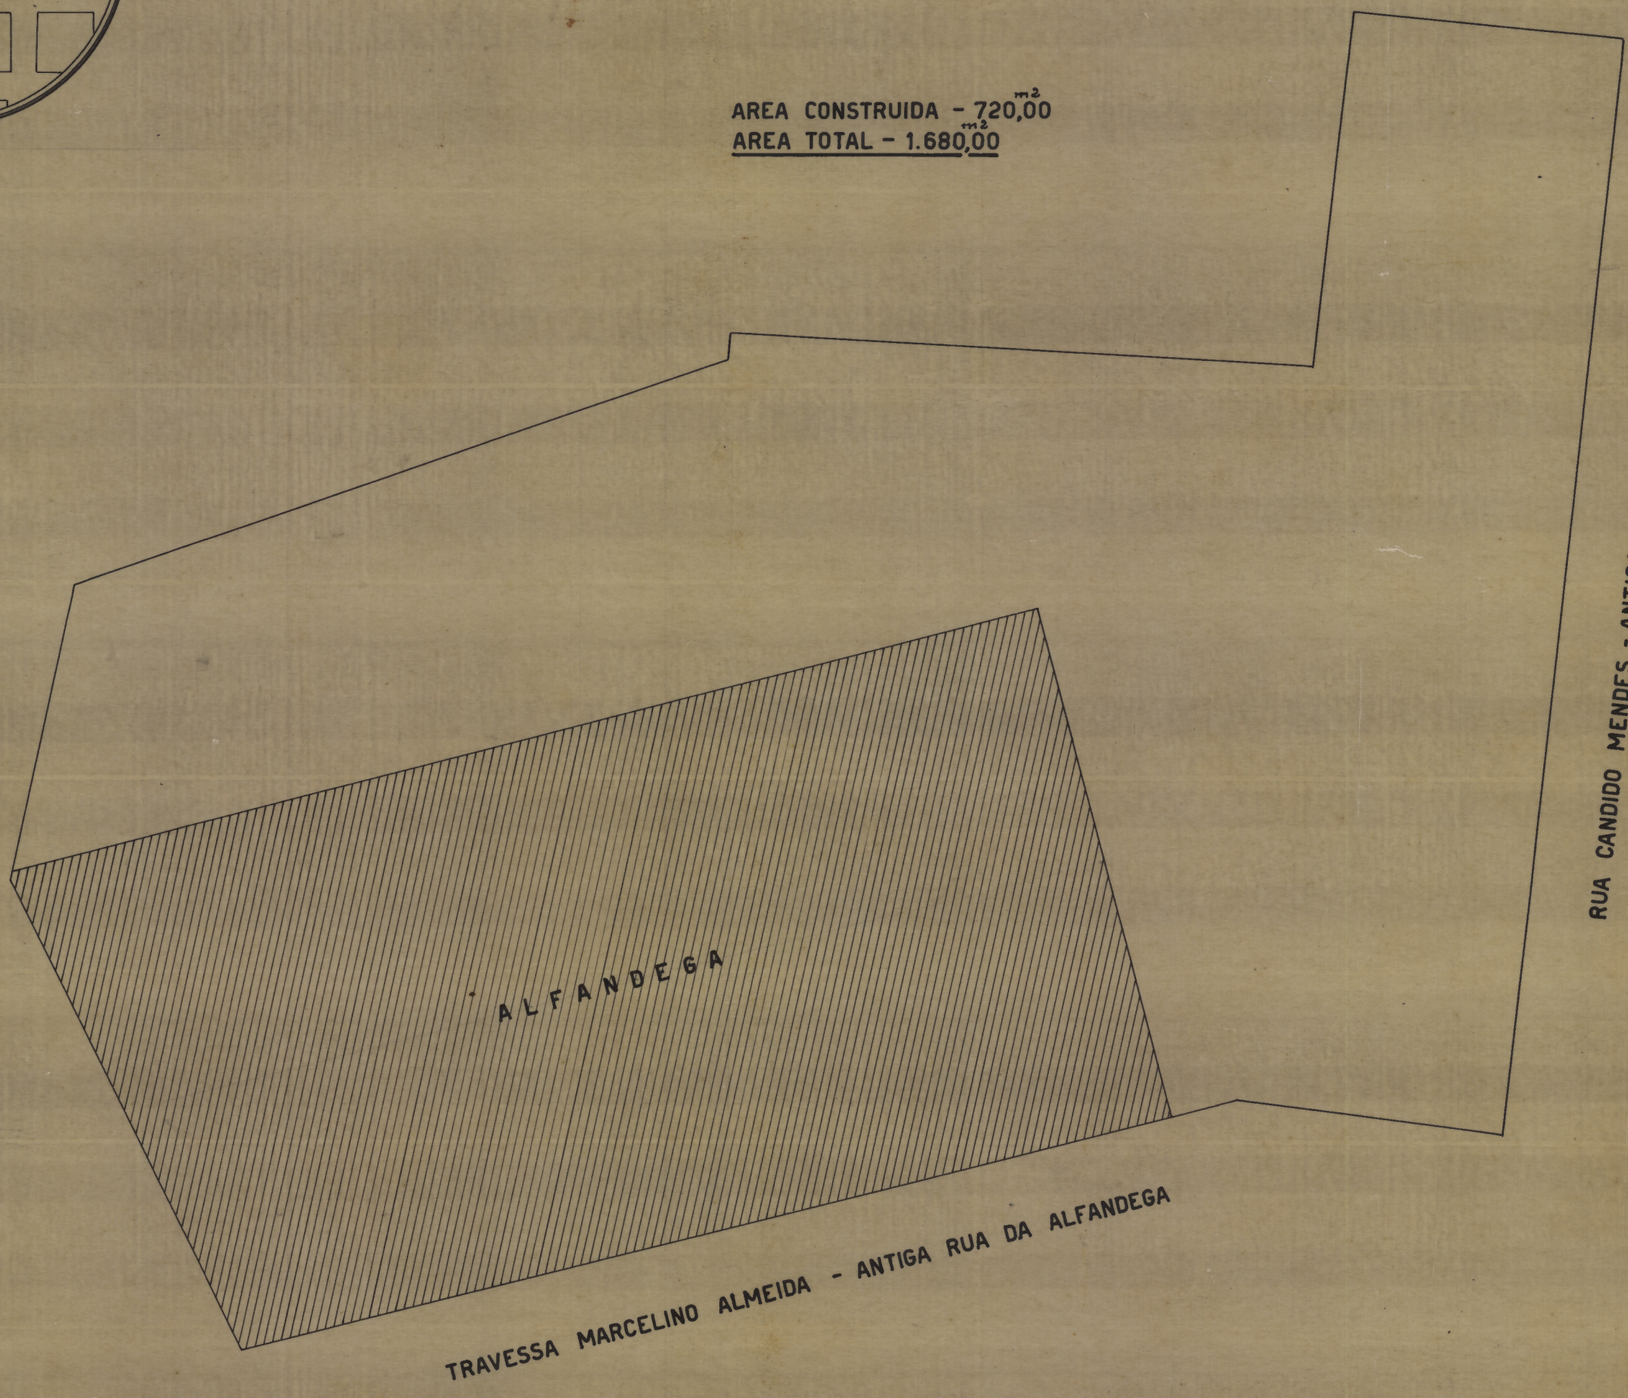

DIRETORIA DO DOM. DA UNIÃO
D.C.R. SECÇÃO DE DESENHO

DESENHISTA CL. F