


PATRONATO AGRICOLA ARTHUR BERNARDES

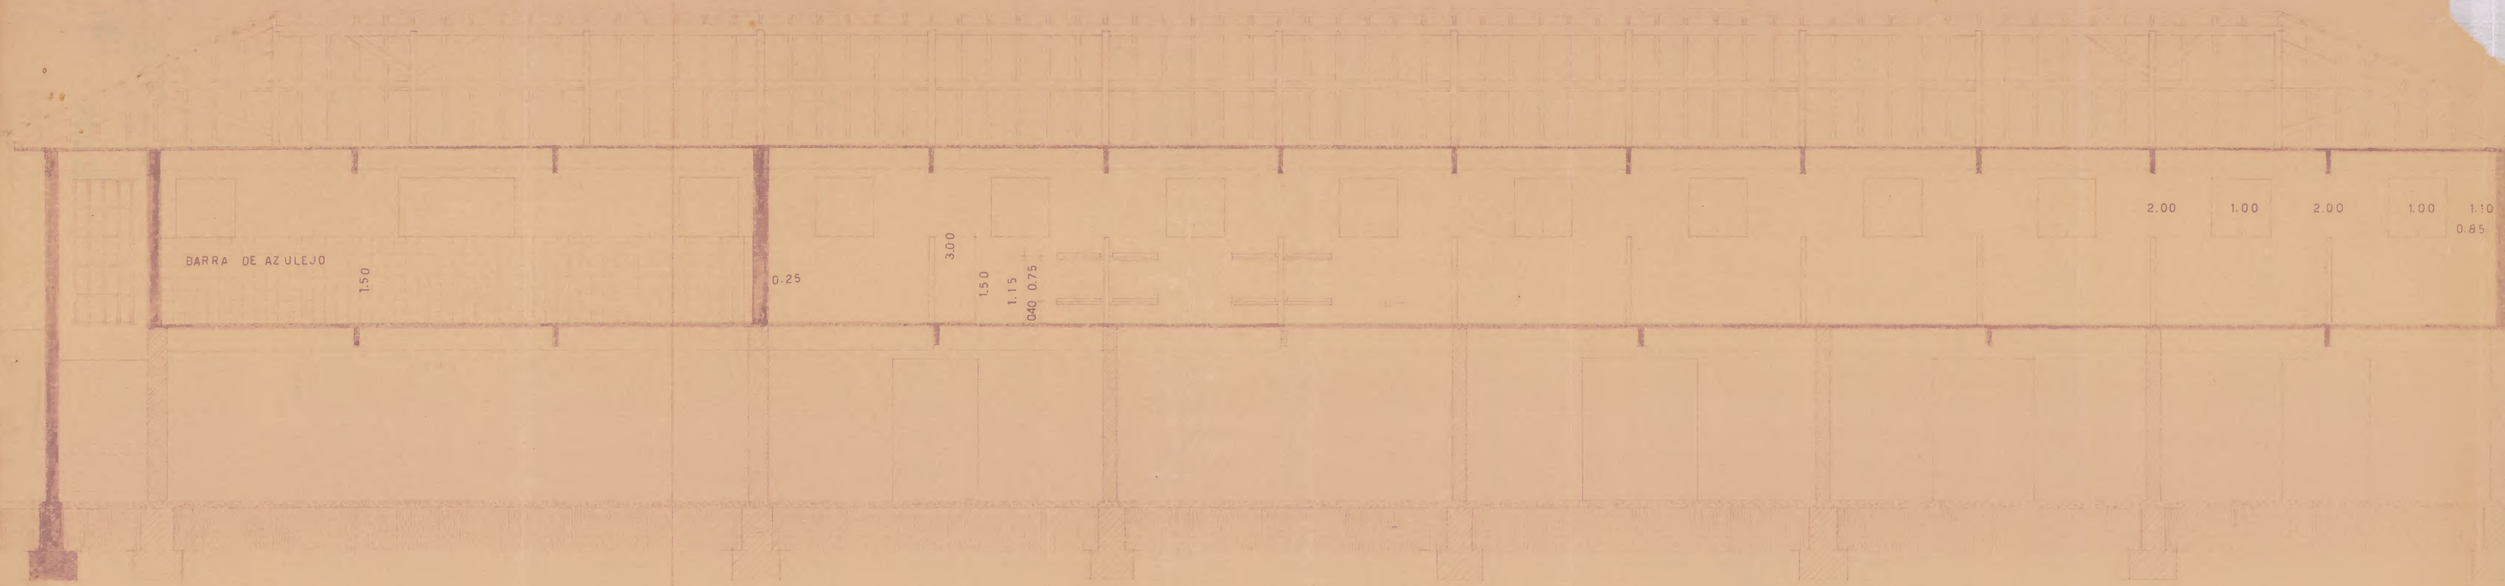

CORTE LONGITUDINAL

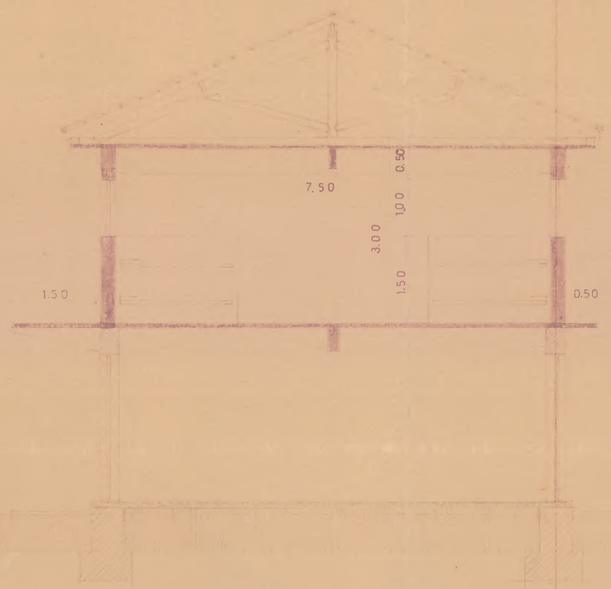

CORTE TRANSVERSAL

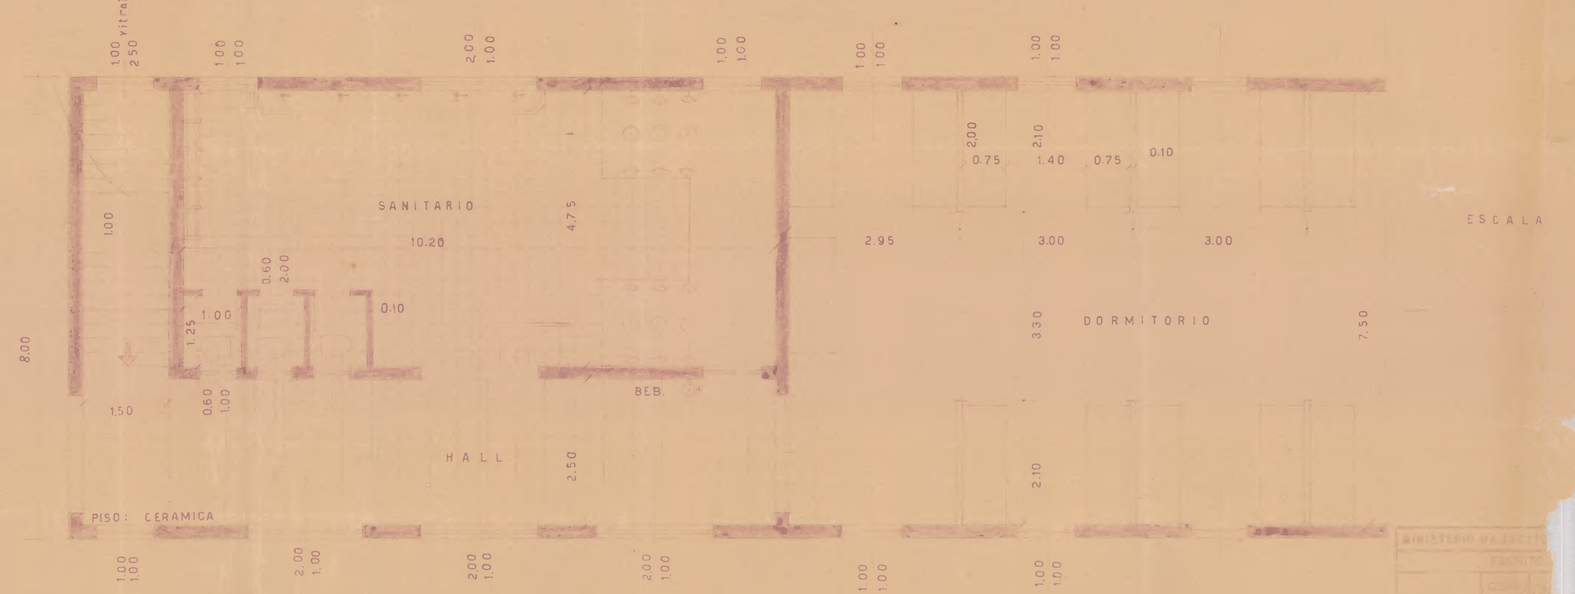

PLANTA