
PATRONATO AGRICOLA ARTHUR BERNARDES

PLANTA DO EDIFICIO PRINCIPAL

PAVIMENTO TERREO

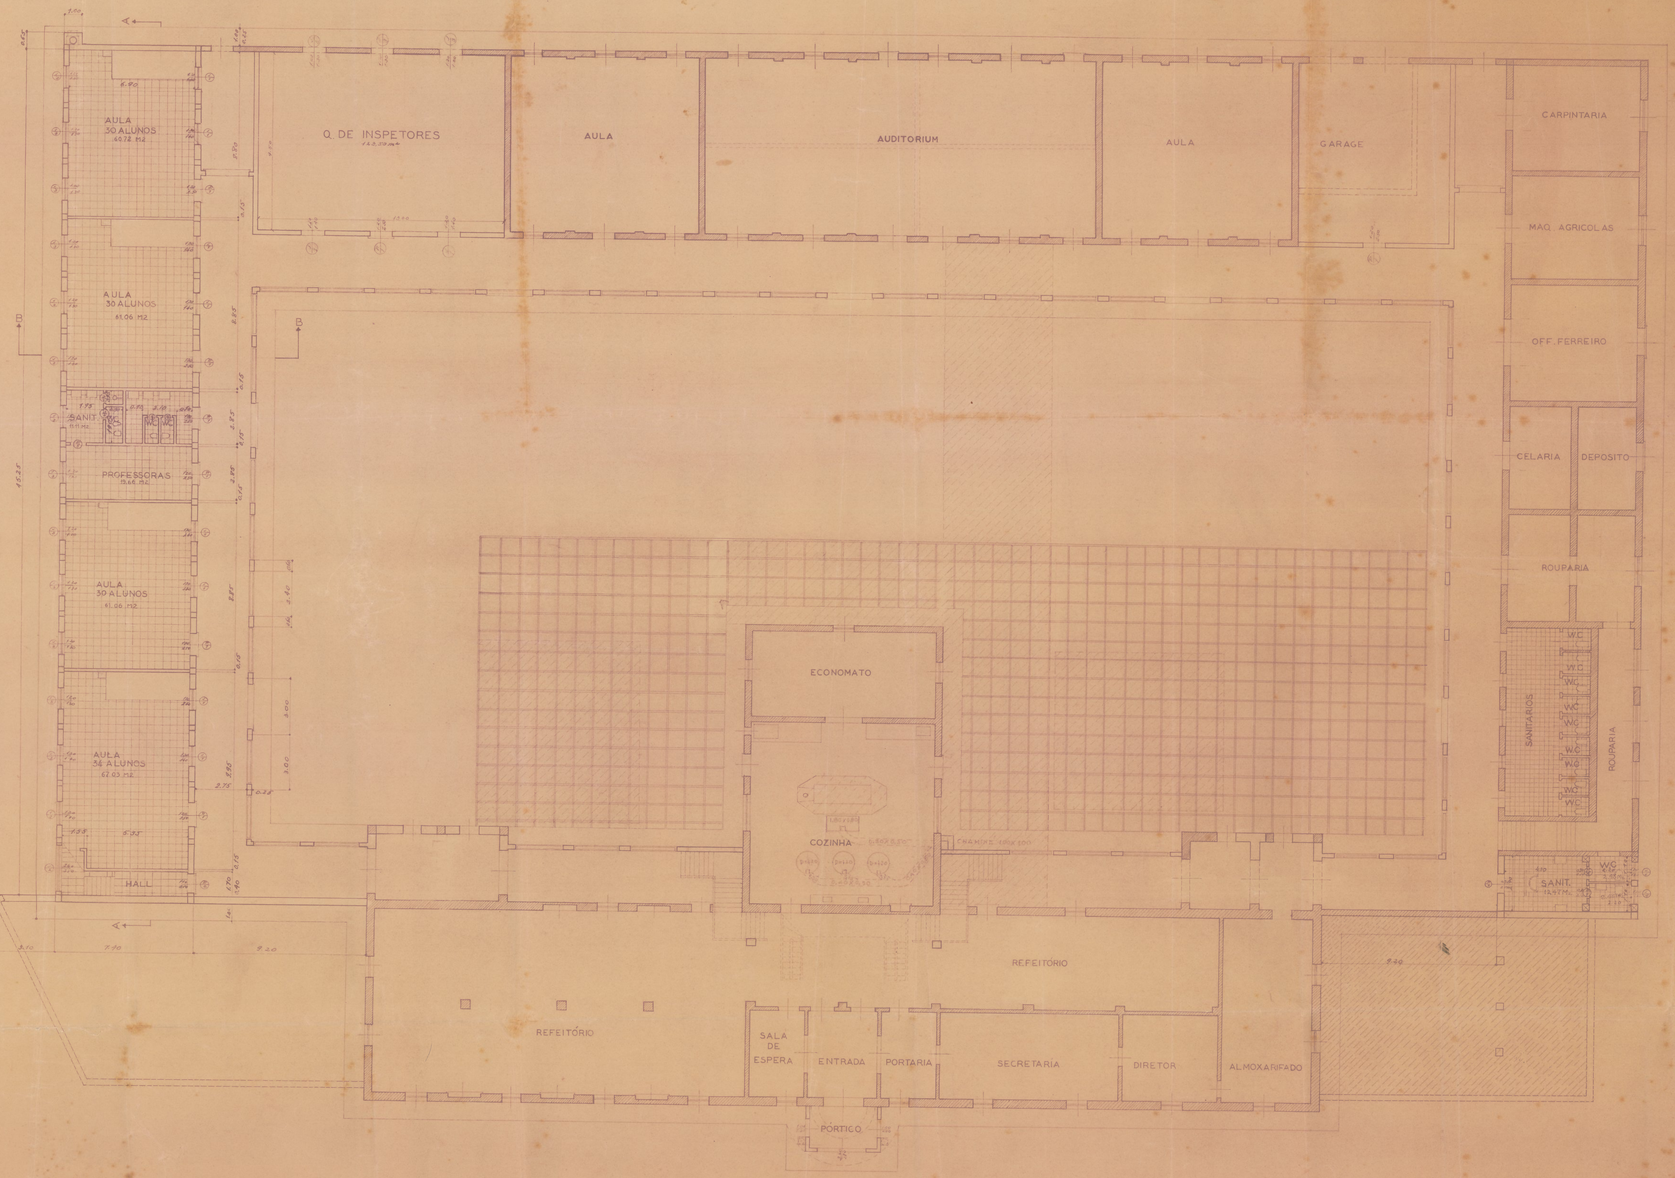

ESCALA - 1:100

AREA A SER CONSTRUIDA 770.65 M2

LABORATÓRIO HELIOGRÁFICO
S. P.
22 NOV 1942