

PATRONATO AGRICOLA ARTHUR BERNARDES

PLANTAS – ALA ESQUERDA – ESCALA - 1:50

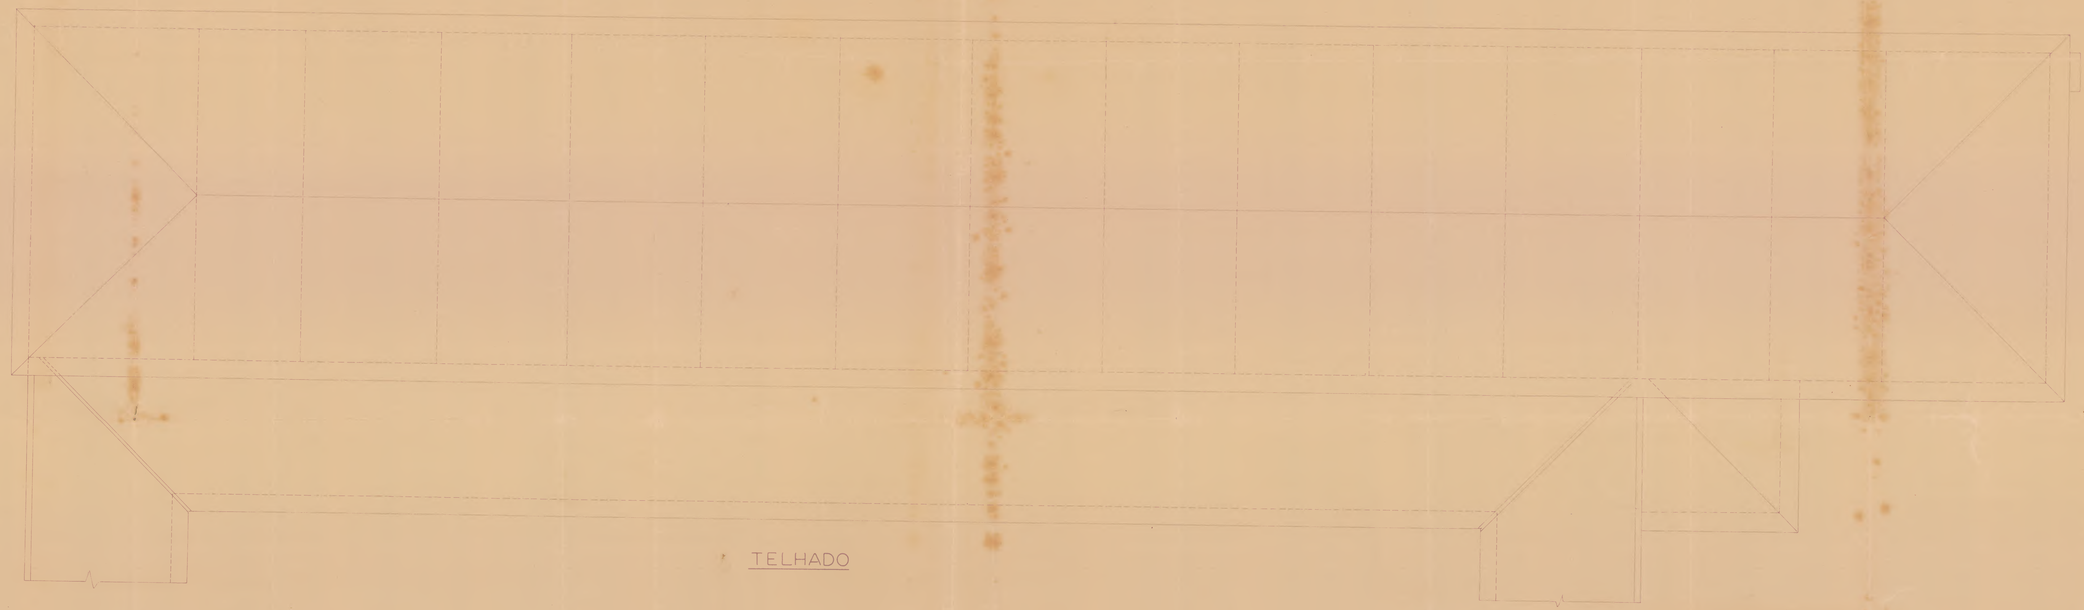


TELHADO

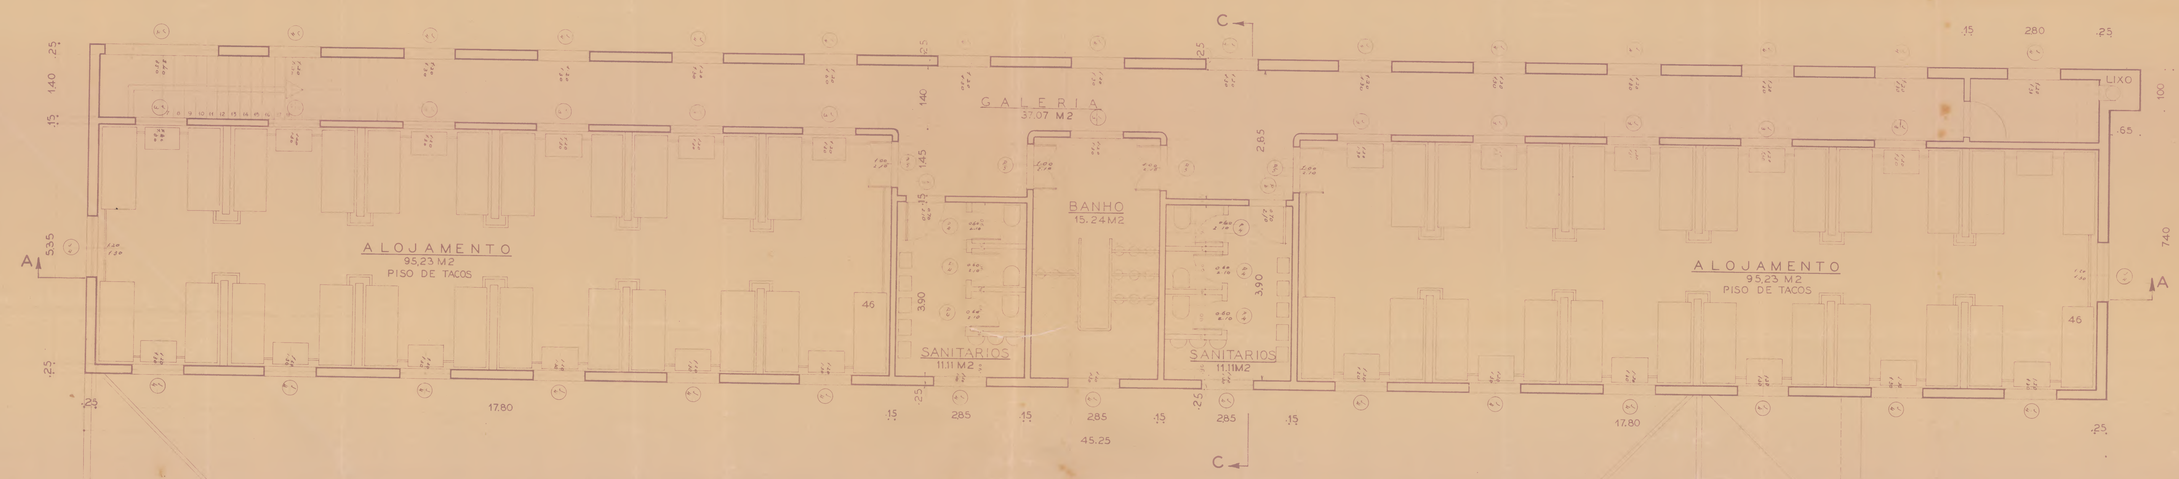

2º PAVIMENTO

AREA - 335,50 M2

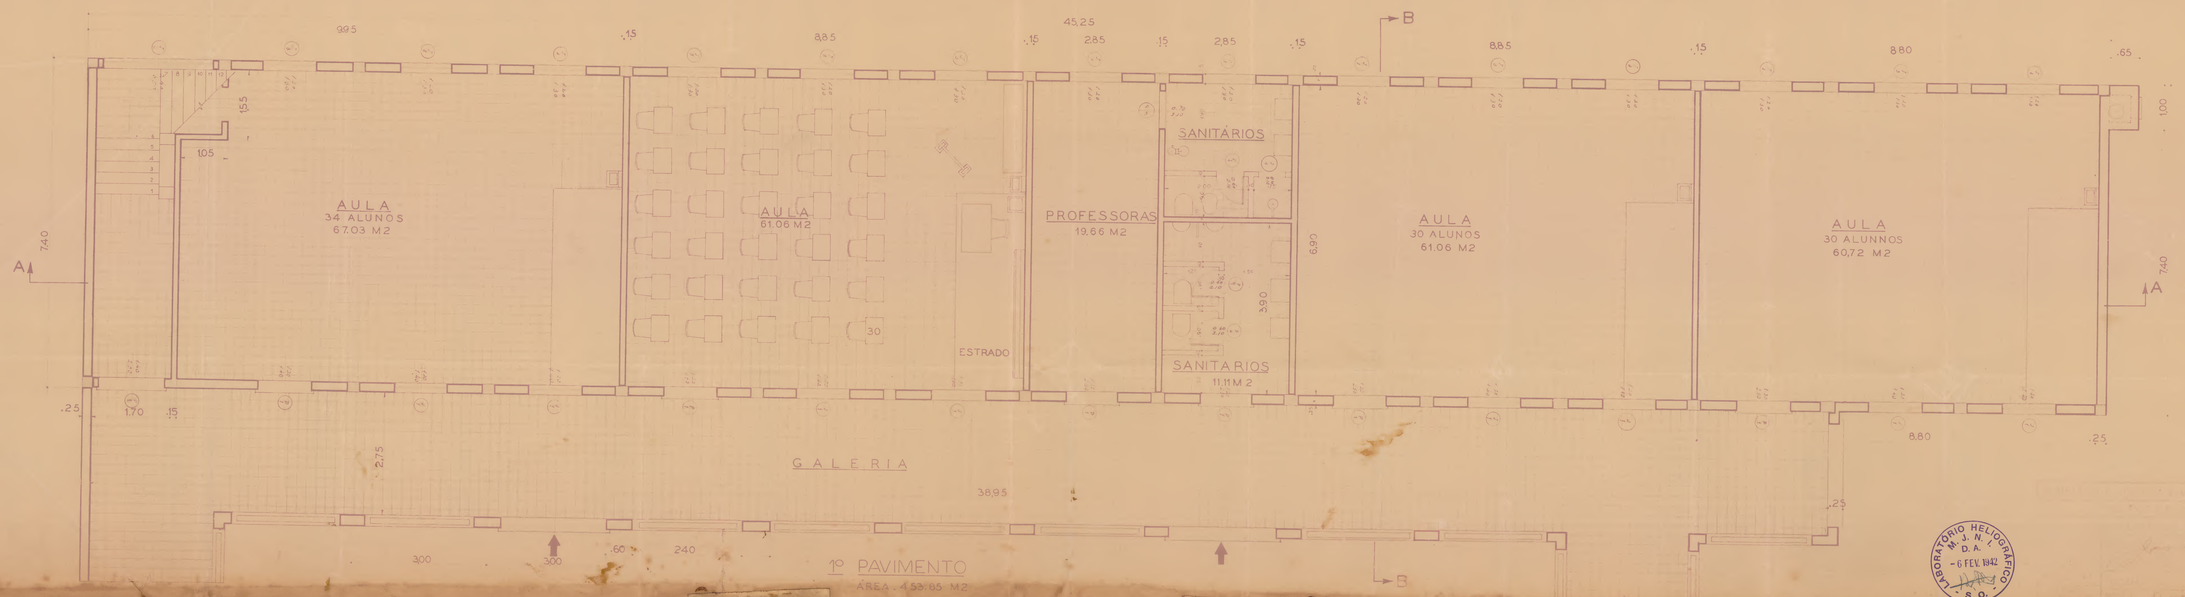

1º PAVIMENTO

AREA - 453,65 M2

LABORATORIO HELIOGRAFICO
M. J. N. - F. N. D. A.
- 6 FEV. 1942 -
S. O.