
PATRONATO AGRICOLA ARTHUR BERNARDES - VIÇOSA

RESIDENCIA PARA FUNCIONARIOS

CASAS CONJUGADAS

TIPO - A

Gauss Estelita
Gauss Estelita

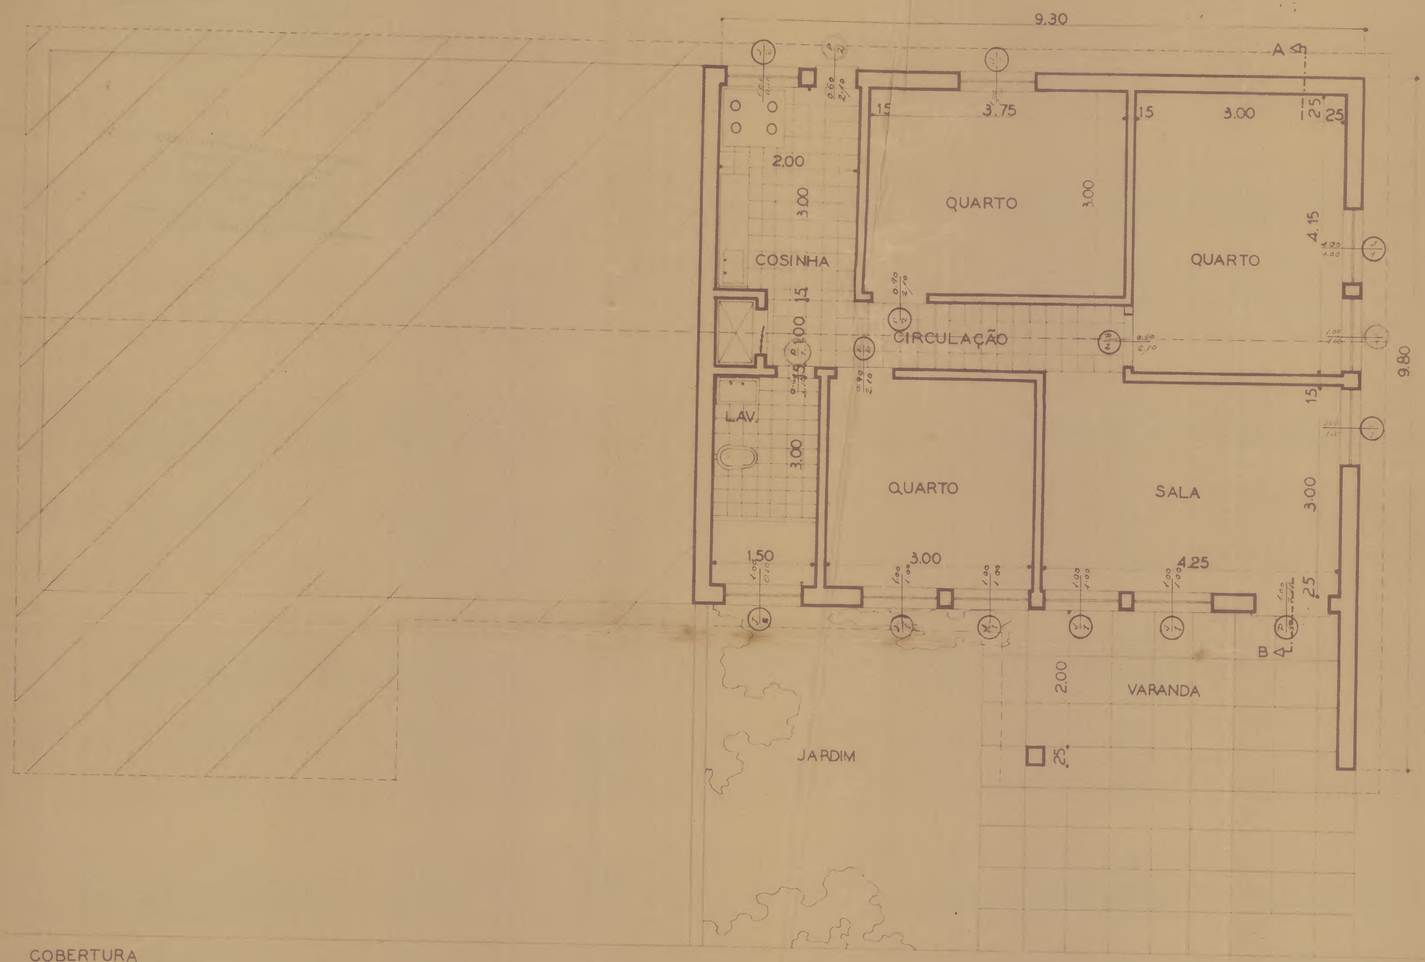

COBERTURA


PLANTA ESC. 1-50



FACHADA LATERAL



FACHADA PRINCIPAL ESC. 1.50

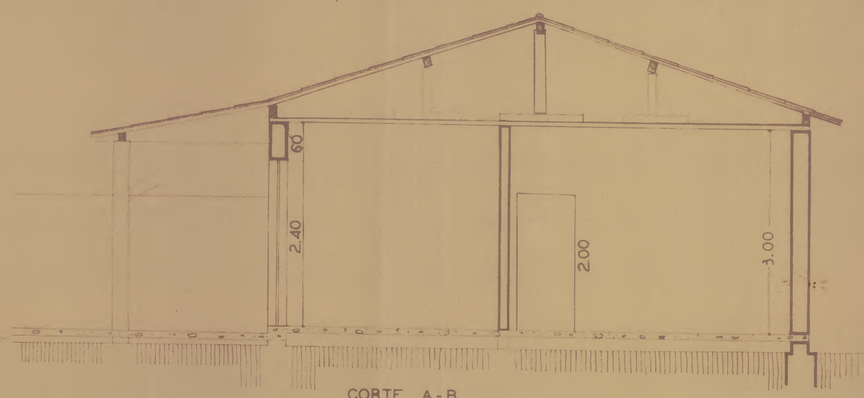

CORTE A-B

A5-190