

RESIDENCIA PARA O DIRETOR DO PATRONATO AGRICOLA ARTHUR BERNARDES.
EM VIÇOSA - FACHADAS - ESCALA: 1:50

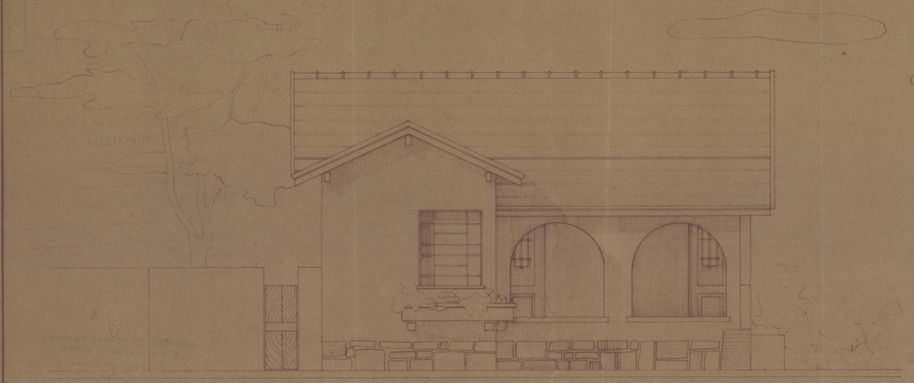


FACHADA LATERAL DIREITA

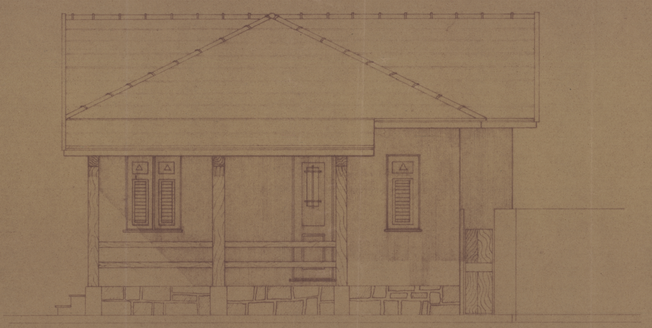

FACHADA PRINCIPAL



FACHADA LATERAL ESQUERDA

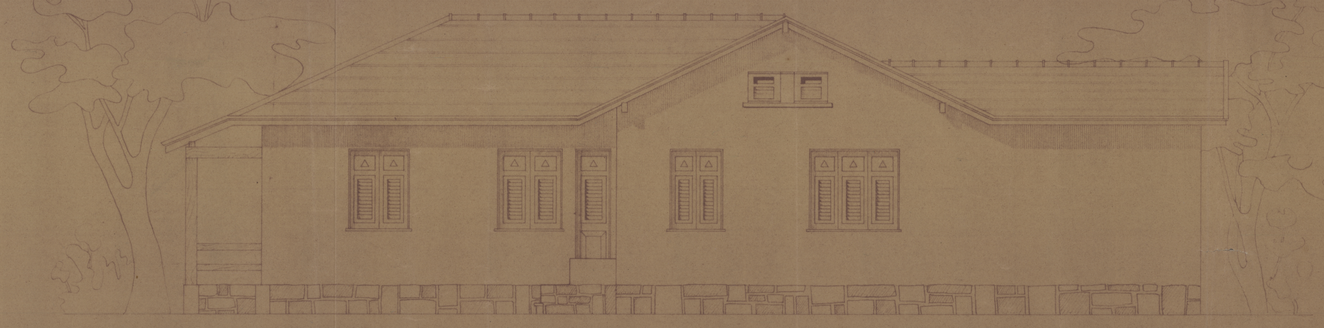

FACHADA POSTERIOR

LABORATÓRIO HELIOGRÁFICO M.J.N.I. M.D.A. 23 ABR. 1942

MINISTÉRIO DA JUSTIÇA E NEGÓCIOS INTERIORES
DEPARTAMENTO DE CORREIOS E TELÉGRAFOS
CORREIOS P.A.A.B.
TELÉGRAFOS
PROJECTO
ORÇAMENTO
VISTO
TEMPO