


RESIDENCIA PARA O DIRETOR DO PATRONATO AGRICOLA ARTHUR BERNARDES

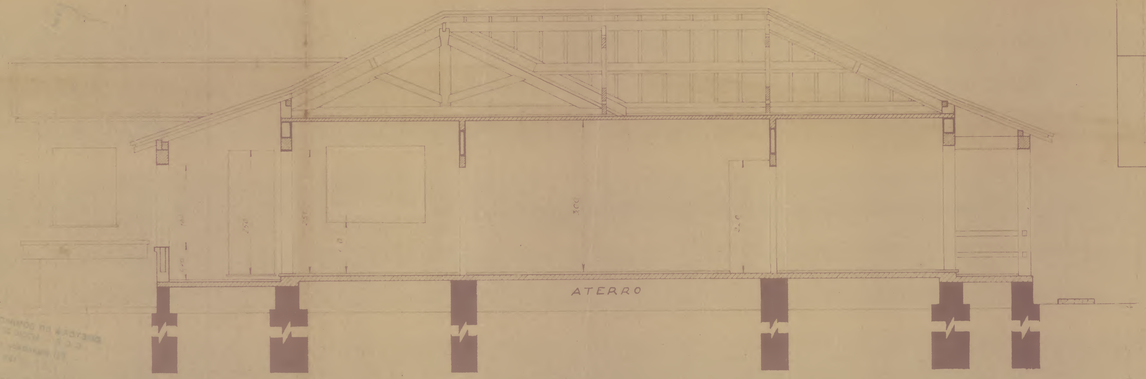


CORTE "A-A"

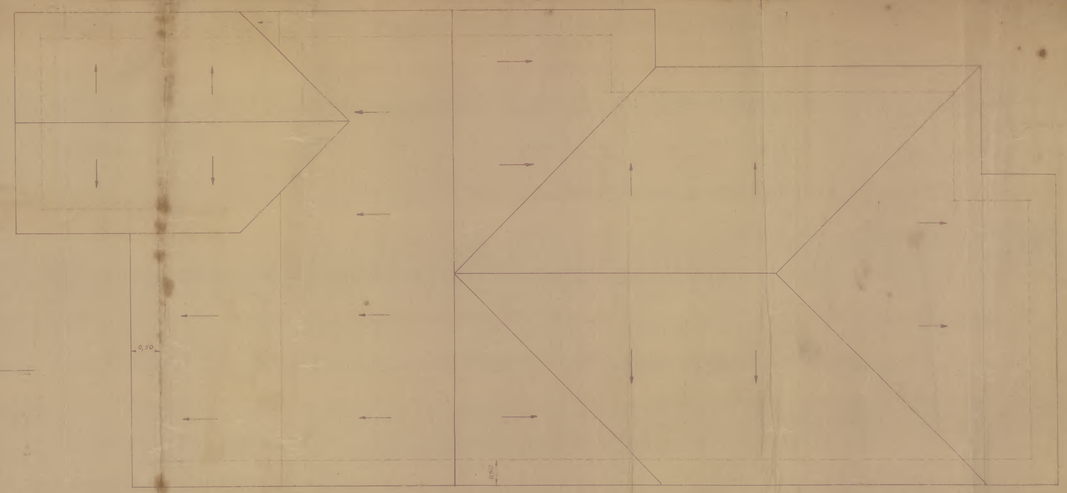

PLANTA DO TELHADO

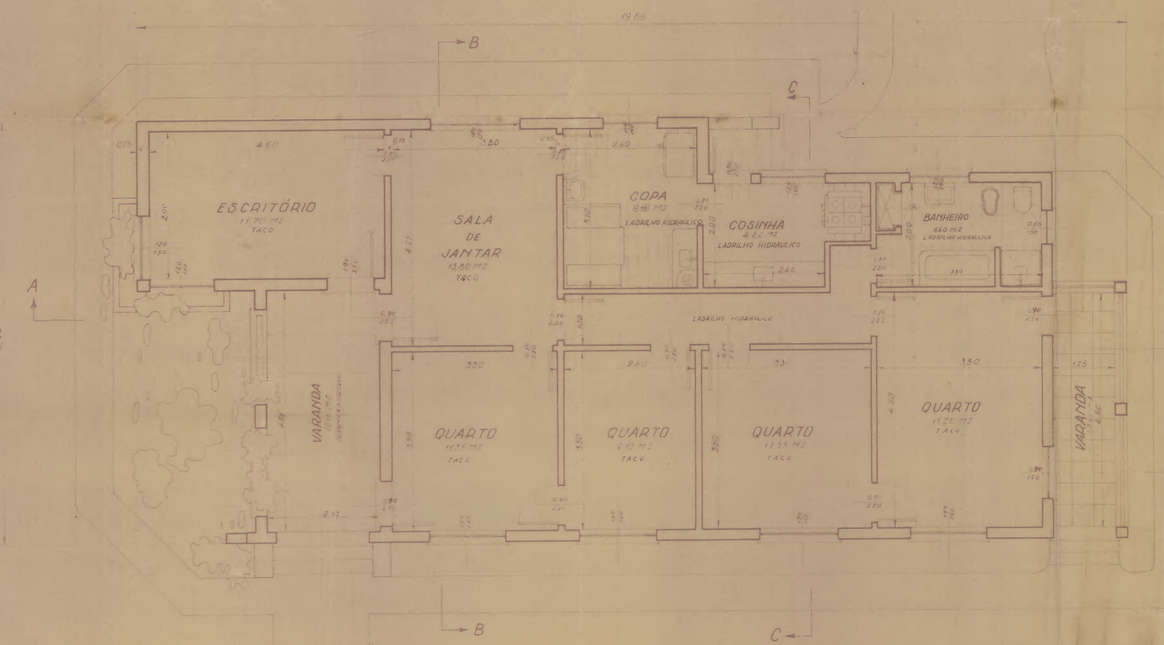

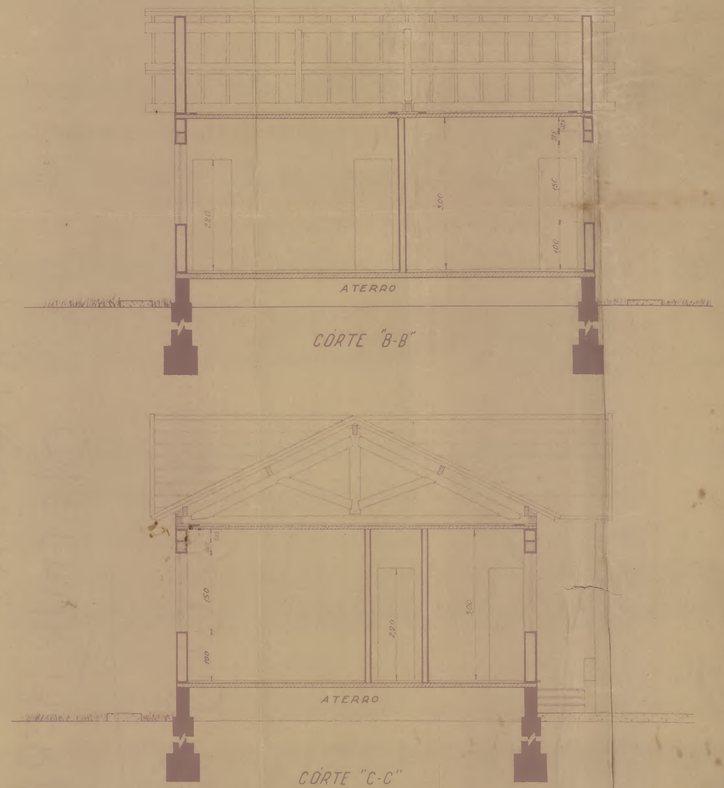

CORTE "B-B"

CORTE "C-C"

ESCALA: 1:50

LABORATÓRIO HELIOGRÁFICO M. J. N. I. D. A. 23 ABR. 1942 S. O.

P.A.A.B