

PATRONATO AGRICOLA ARTHUR BERNARDES

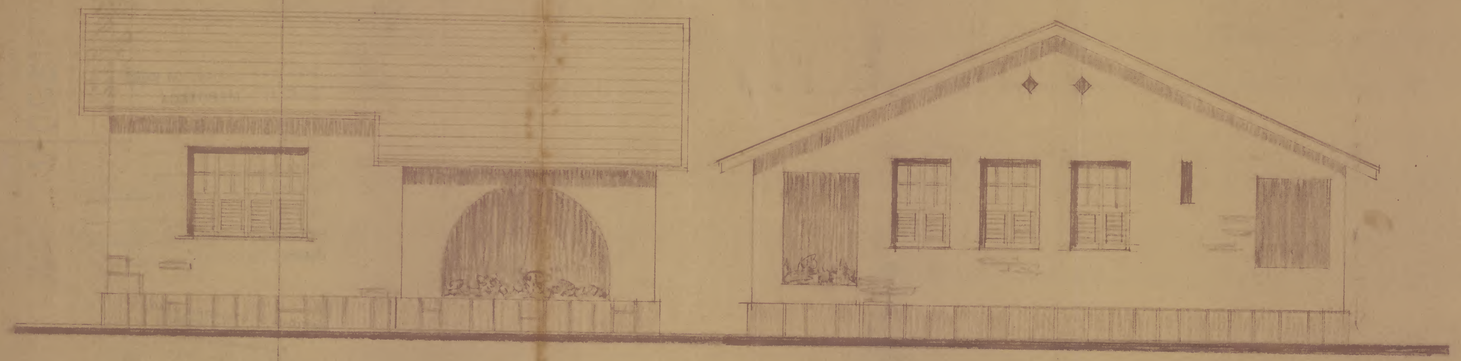


CROQUIS DA FACHADA

FACHADA LATERAL ESQUERDA

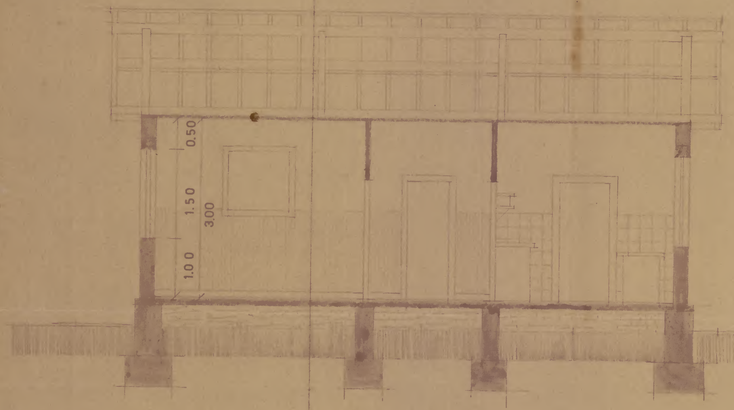


CORTE A A'

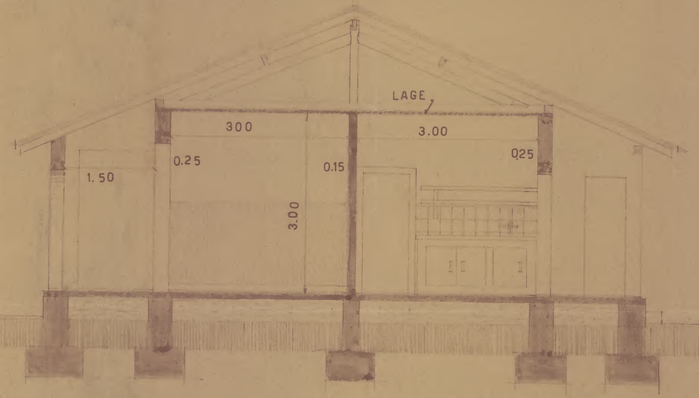

CORTE B B'

CASA PARA O ENFERMEIRO

ESCALA 1:50

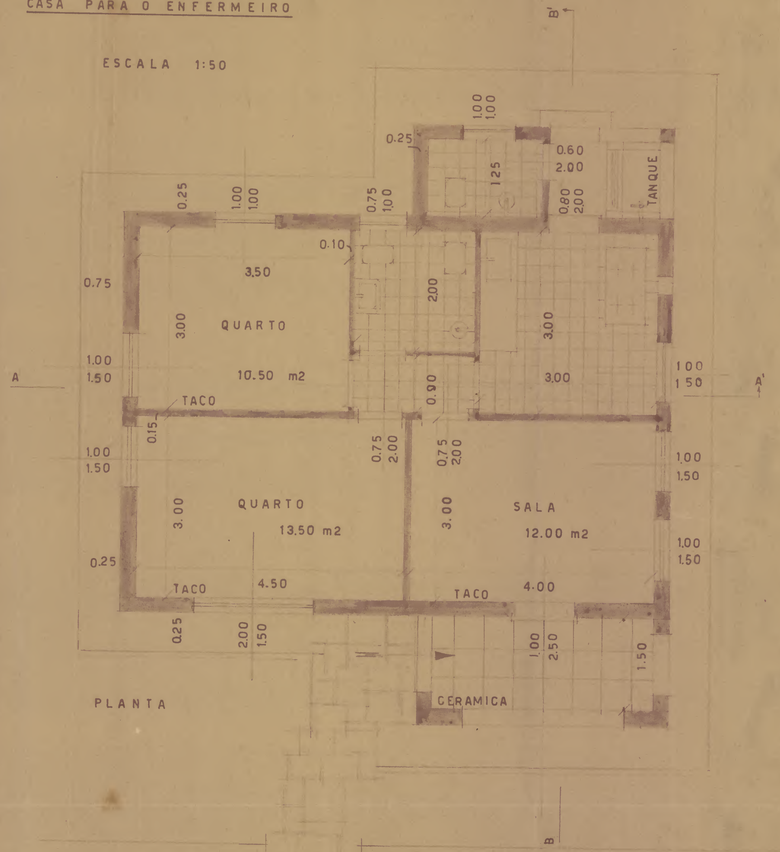

PLANTA

MINISTERIO DA JUSTIÇA E NEGOCIOS INTERIORES	
ESCRITORIO DE OBRAS	
	OBRA
	PROJETO Gabriel de Almeida Vieira
INICIO	DESENHO " " "
	ORÇAMENTO " " "
TERMO 20-1-1940	VISTO Eng. Chefe

LABORATÓRIO HELIOGRÁFICO M. J. N. I. D. A. 23 ABR. 1942 S. O.