
Visto


# FABRICA DE JUIZ DE FÓRA

## Predio da Chacara S. José

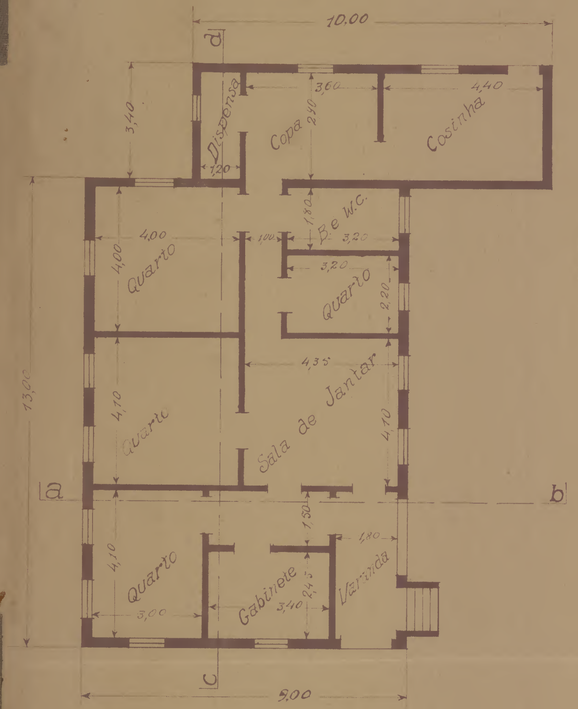



2º Pavimento

Esc: 1:100

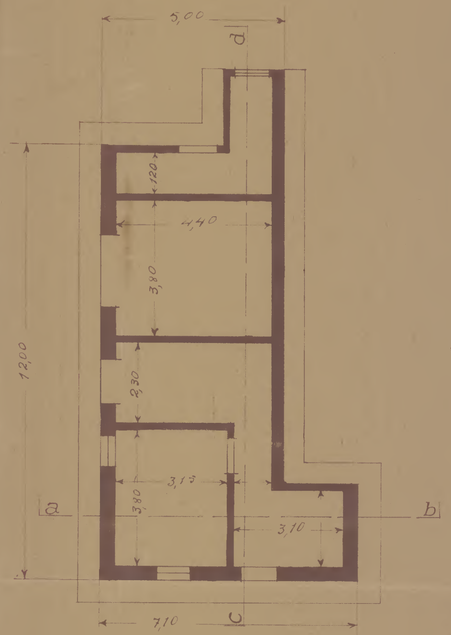


Pavimento terreo

Esc: 1:100

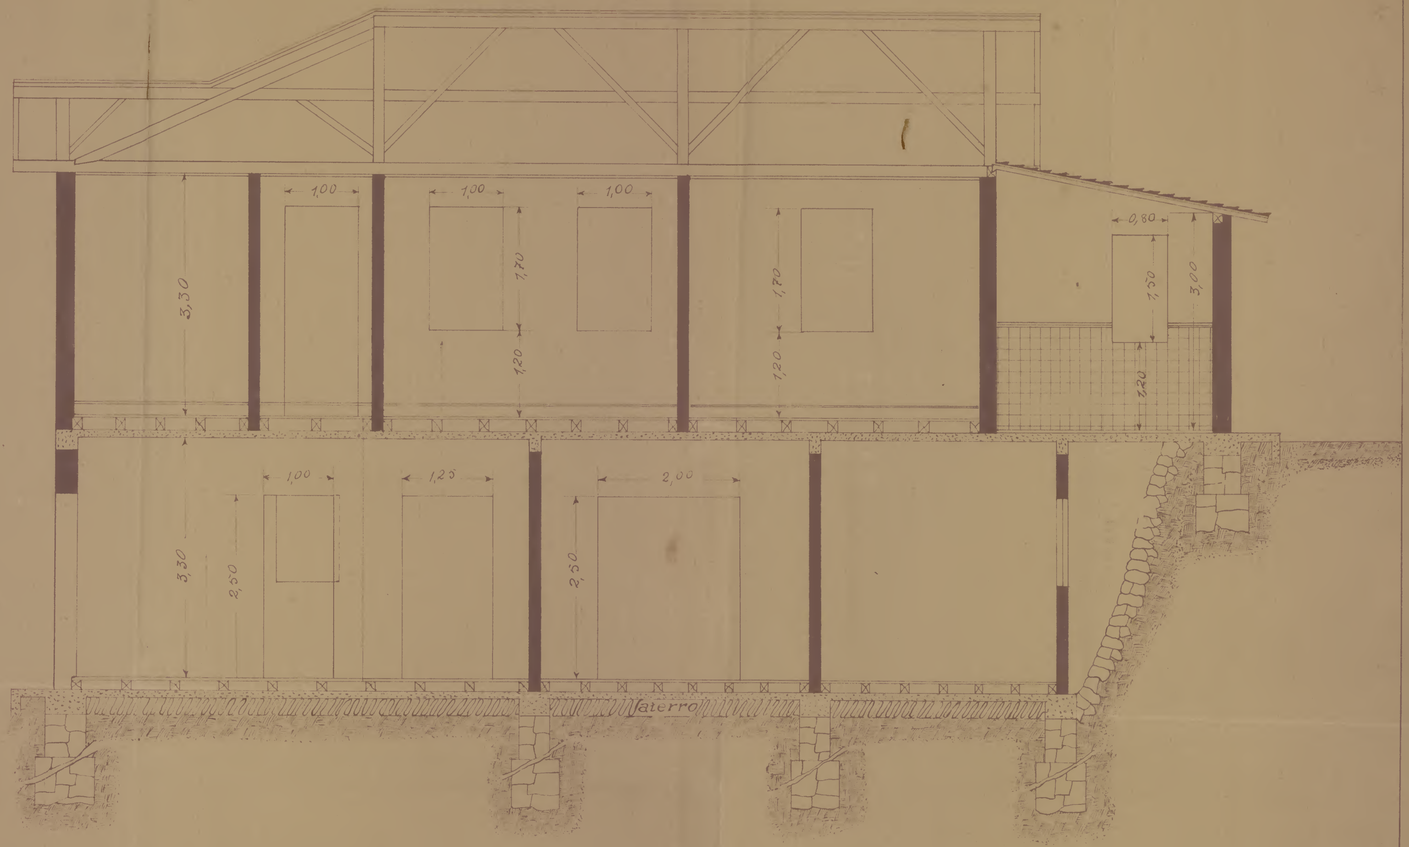


Seção Longitudinal. Esc: 1:50

c-d

pr. S. Yaubert & Barros